
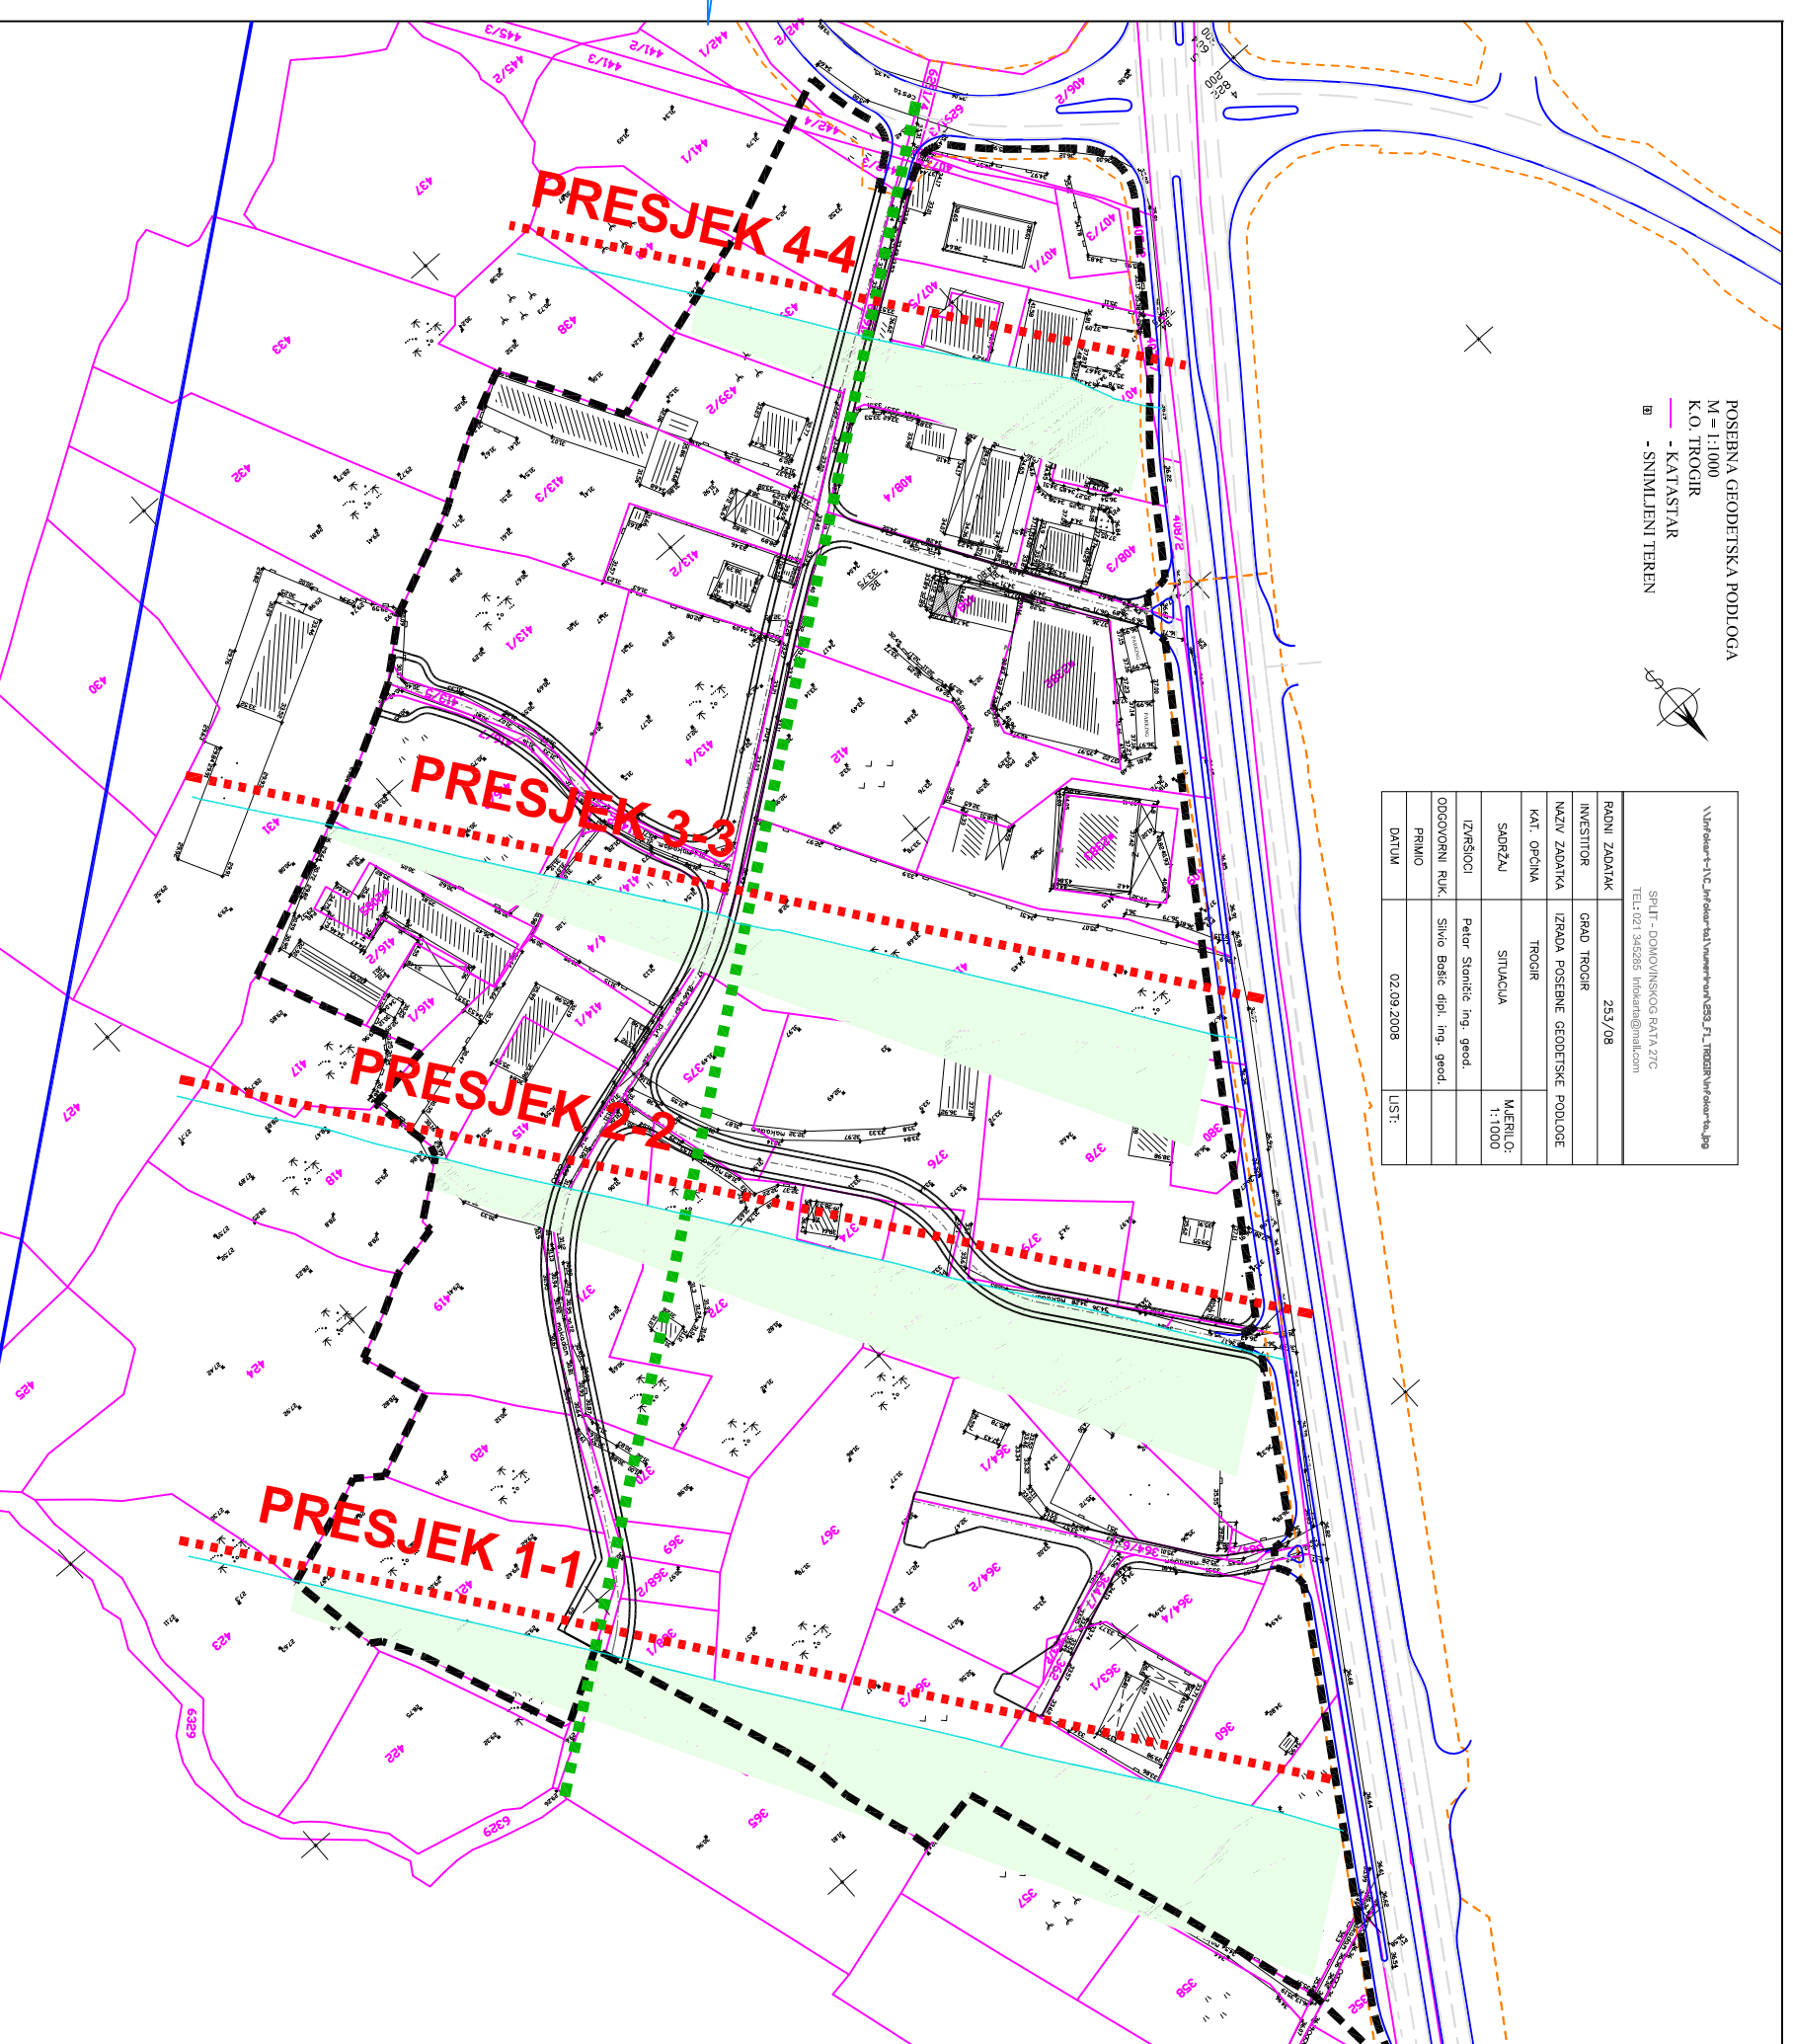


URBANISTIČKI PLAN UREĐENJA POSLOVNE ZONE - POS 3

3b. UVJETI KORISTENJA, UREĐENJA I ZAŠTITE POVRŠINA

Detaljniji prikaz uvjeta gradnje u zoni prilazne ravnine zračnoj luci!

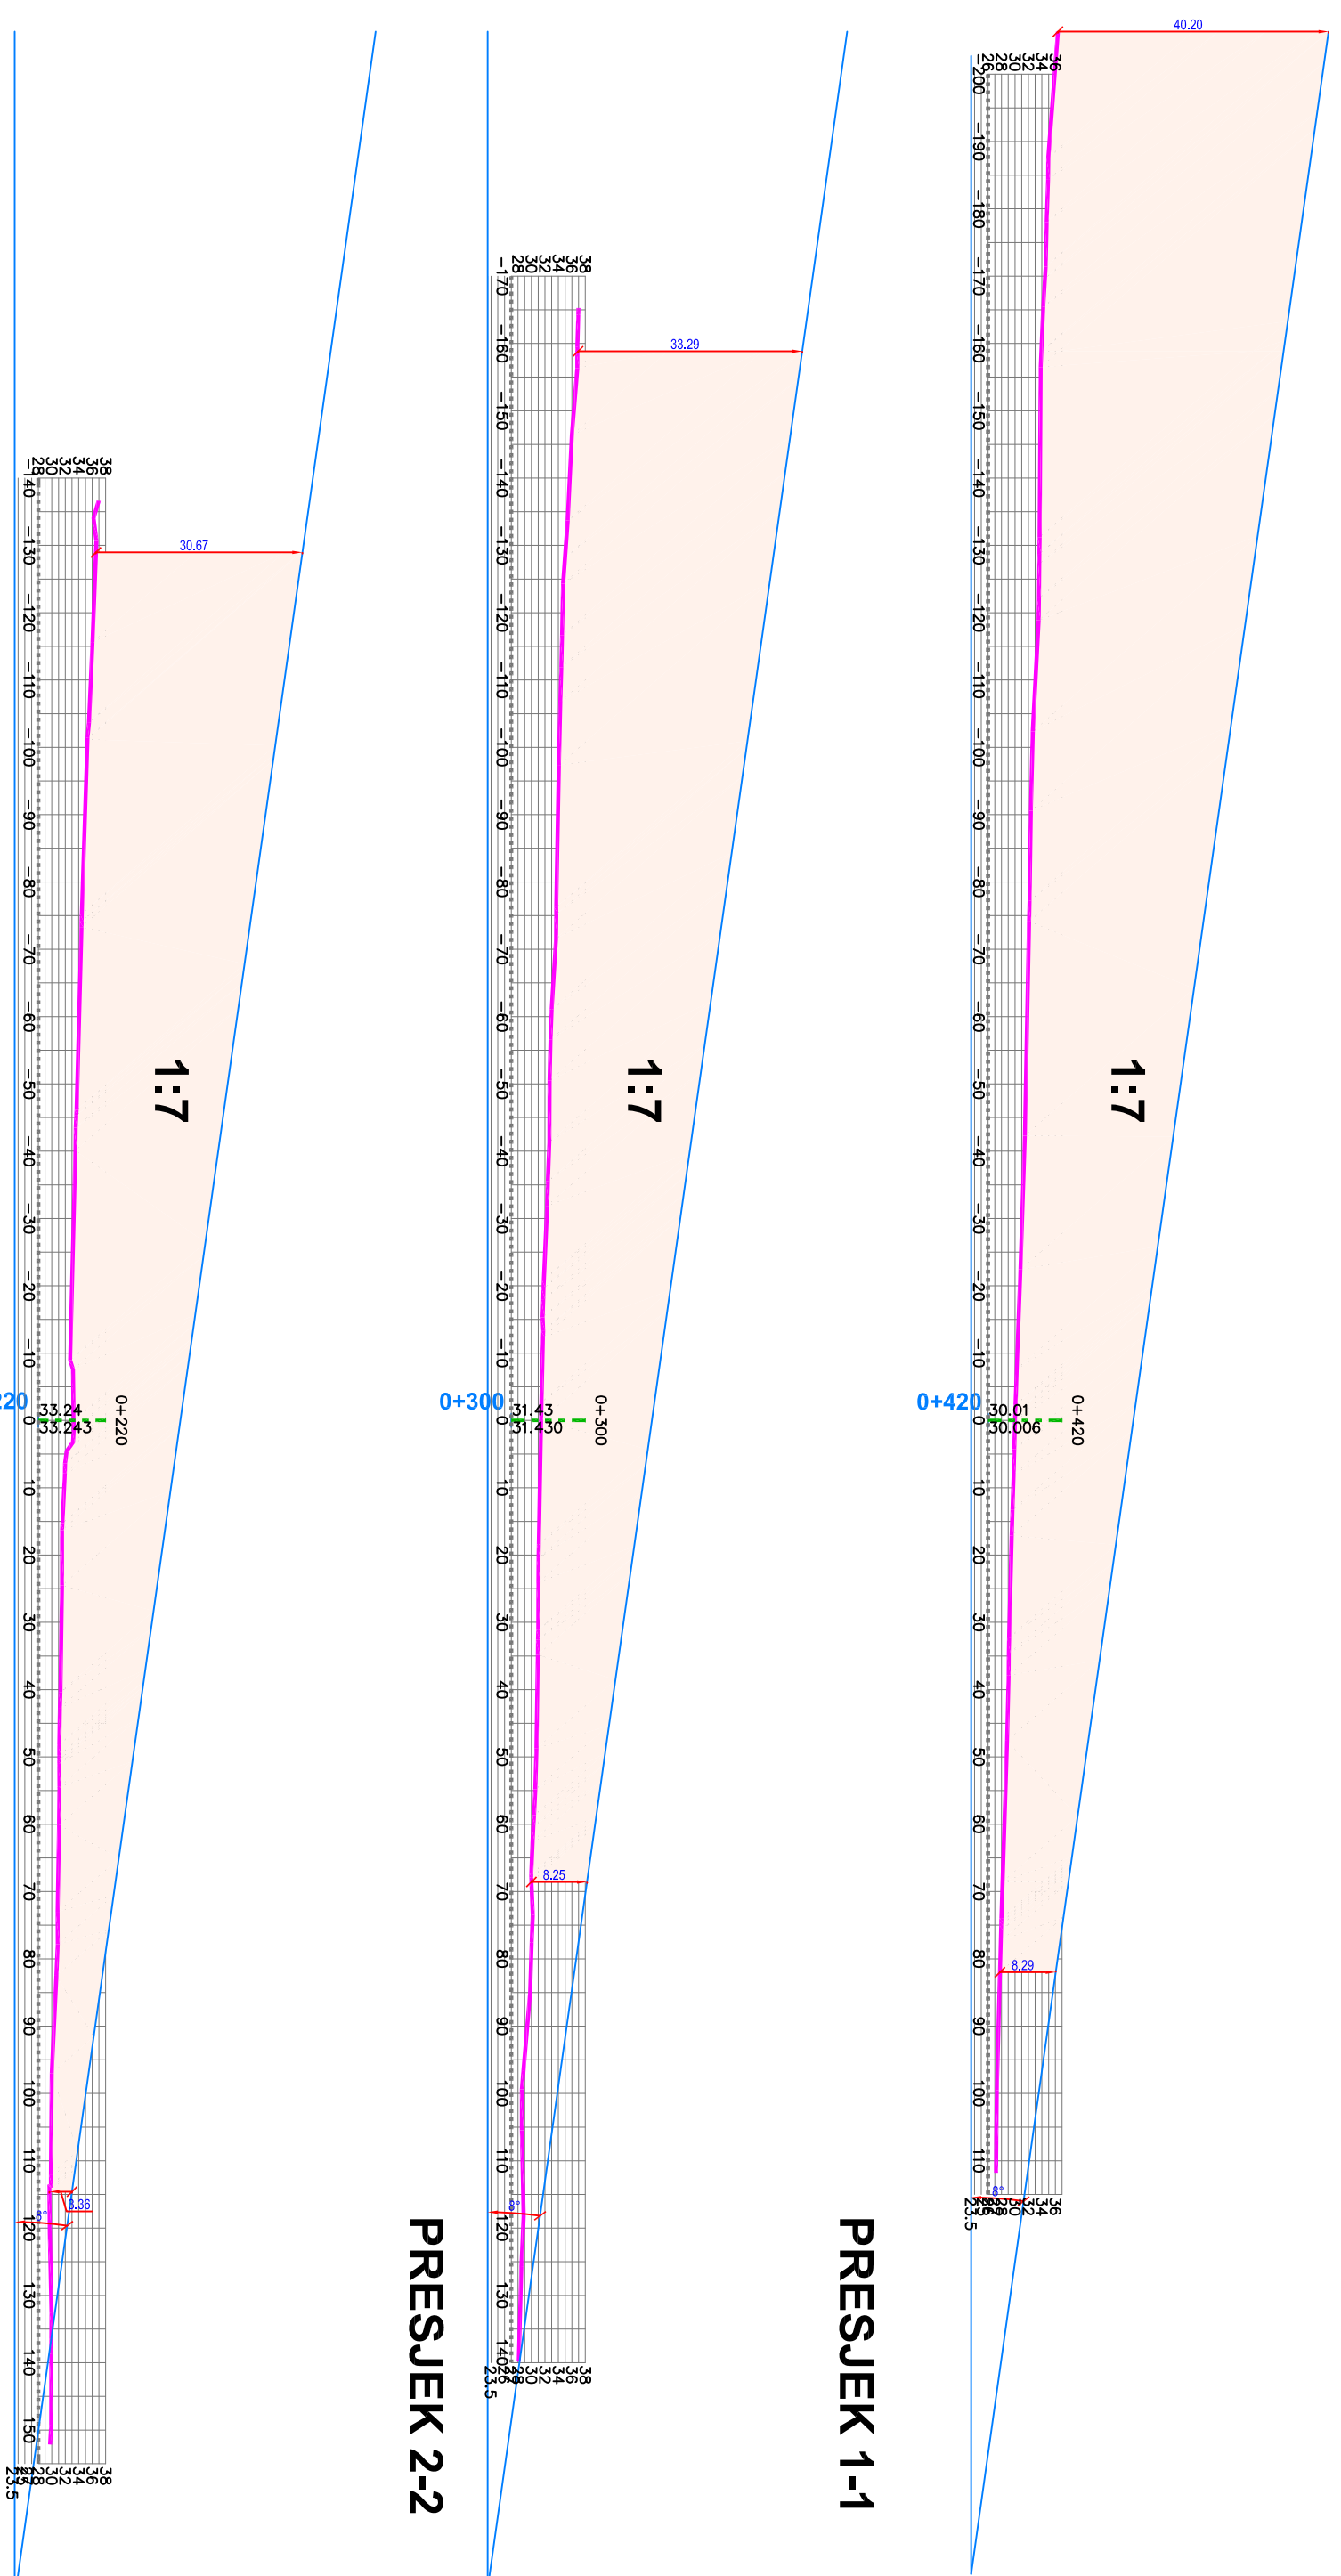

Naziv kartografskog prikaza:	Broj kartografskog prikaza:	Uvjeti korištenja, uređenja i zaštite površina
Mjerilo kartografskog prikaza: 1:1000		
Odluka o izradi UPU-a:		
"Odluka predstavničkog tijela o donošenju službeni glasnik Grada Trogira", broj 02/08		
Javna rasprava (datum objave):		
Slobodna Dalmacija 25, veljače 2009.		
Javni uvid održan:		
od: 05. ožujka 2009. do: 03. travnja 2009.		
Pečat tijela odgovornog za provođenje javne rasprave:		
Ozana Šušić, dipl.ing.arh.		
Suglasnost na plan prema članku 97. Zakona o prostornom uređenju i graditeljstvu (NN 76/07) Ministarstvo zaštite okoliša, prostornog uređenja i graditeljstva (Uprava za prostorno uređenje):		
broj suglasnosti klasa : 350-02/09-13 datum : 06. kolovoza 2009.		
Unioj : 531-06-09-3.		
Pravna osoba koja je izradila plan:		
INSTITUT IGH d.d., sektor IGH Projekt Zavod za planiranje, studije i zaštitu okoliša Odjel za prostorno planiranje		
Pečat osobe koja je izradila plan:		
Mario Crnjak, dipl.ing.grad.		
Odgovorna voditeljica plana:		
Ivana Bojić, dipl.ing.arh.		
Stručni tim u izradi plana:		
IGH d.d. 1. Ivana Bojić, dipl.ing.arh. 2. Ivana Baković, mag.ing.arh. 3. Mario Zelić, dipl.ing.prom. 4. Ante Radić, dipl.ing.grad. 5. Ante Kovčević, dipl.ing.el. 6. Riđ Rukčević, mag.ing.arh.		
Pečat predstavničkog tijela:		
Predsjednik predstavničkog tijela: Pero Maravić		
Istovjetnost ovog prostornog plana s izvornikom ovjerava:		
Pečat nadležnog tijela:		