


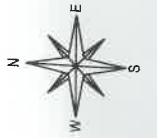


## SKICA IZMJERE

Mjerilo 1:1000



- 1/1 ① KUDELIK DRAŽEN, PUT SALDUNA 18, TROGIR (VLASNIK), OIB: 04653664326
- 1/1 ② KUDELIK STJEPAN, Momarska 17, Trogir (VLASNIK), OIB: 07393050523
- 1/1 ③ Sunko Ante, Kaštel Štafilić, Uska ulica 4 (VLASNIK), OIB: 72702452120
- 1/1 ④ DŽANKO DOMINKA, SVIH SVETIH 4, KAŠTEL LUKŠIĆ (VLASNIK), OIB: 38000285340
- 1/1 ⑤ TEŠIJA VLADIMIR, Osječka 24 B, Split (VLASNIK), OIB: 16688817822
- 1/2 ⑥ Kudelik Stjepan, MORNARSKA 17, Trogir (VLASNIK), OIB: 07393050523
- 1/2 ⑦ Kudelik Stjepan, MORNARSKA 17, Trogir (VLASNIK), OIB: 07393050523
- 1/1 ⑧ KUDELIK ĐURĐICA, PUT SALDUNA 18, TROGIR (VLASNIK), OIB: 86110899372
- 1/1 ⑩ IVKOVIĆ MARJAN, NEPOZNATA BB, BRISTIVICA (POSJEDNIK)
- 1/1 ⑪ PUTEVI PUTEVI PUTEVI PUTEVI, TROGIR, TRG IVANA PAVLA II, TROGIR (POSJEDNIK)

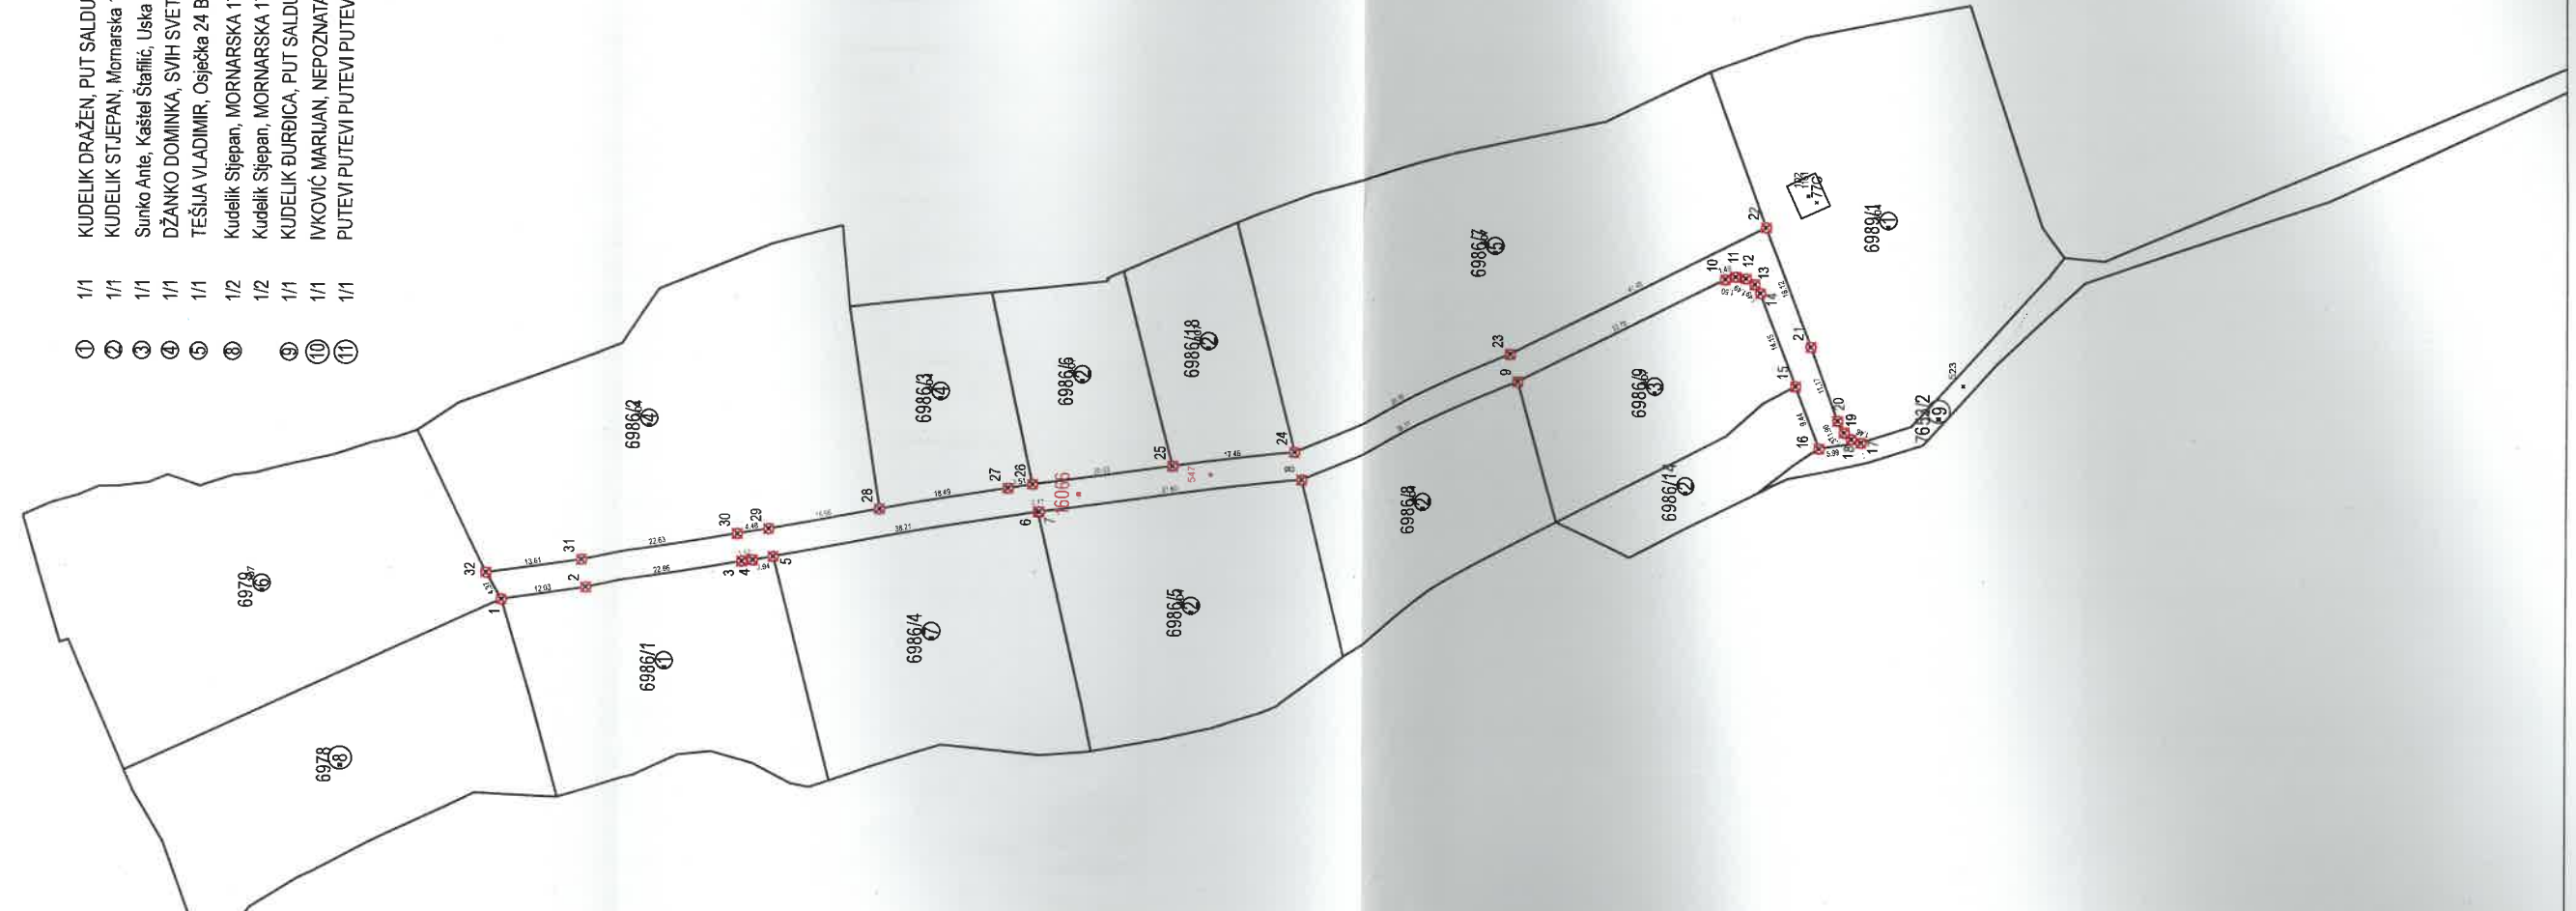

Izradio:  
 Karlo Košč, mag. ing. geod. et geoint.  
 Zagreb, ožujak 2024. godine  
 Broj elaborata: 2022-240

Odgovorna osoba za obavljanje stručnih  
 geodetskih poslova  
 Nikola Vuković, ing. geod.

Nikola Vuković  
 ing. geod.  
 Ovlašteni inženjer geodetike  
 Geo2M d.o.o.  
 Trogir  
 Geo 940