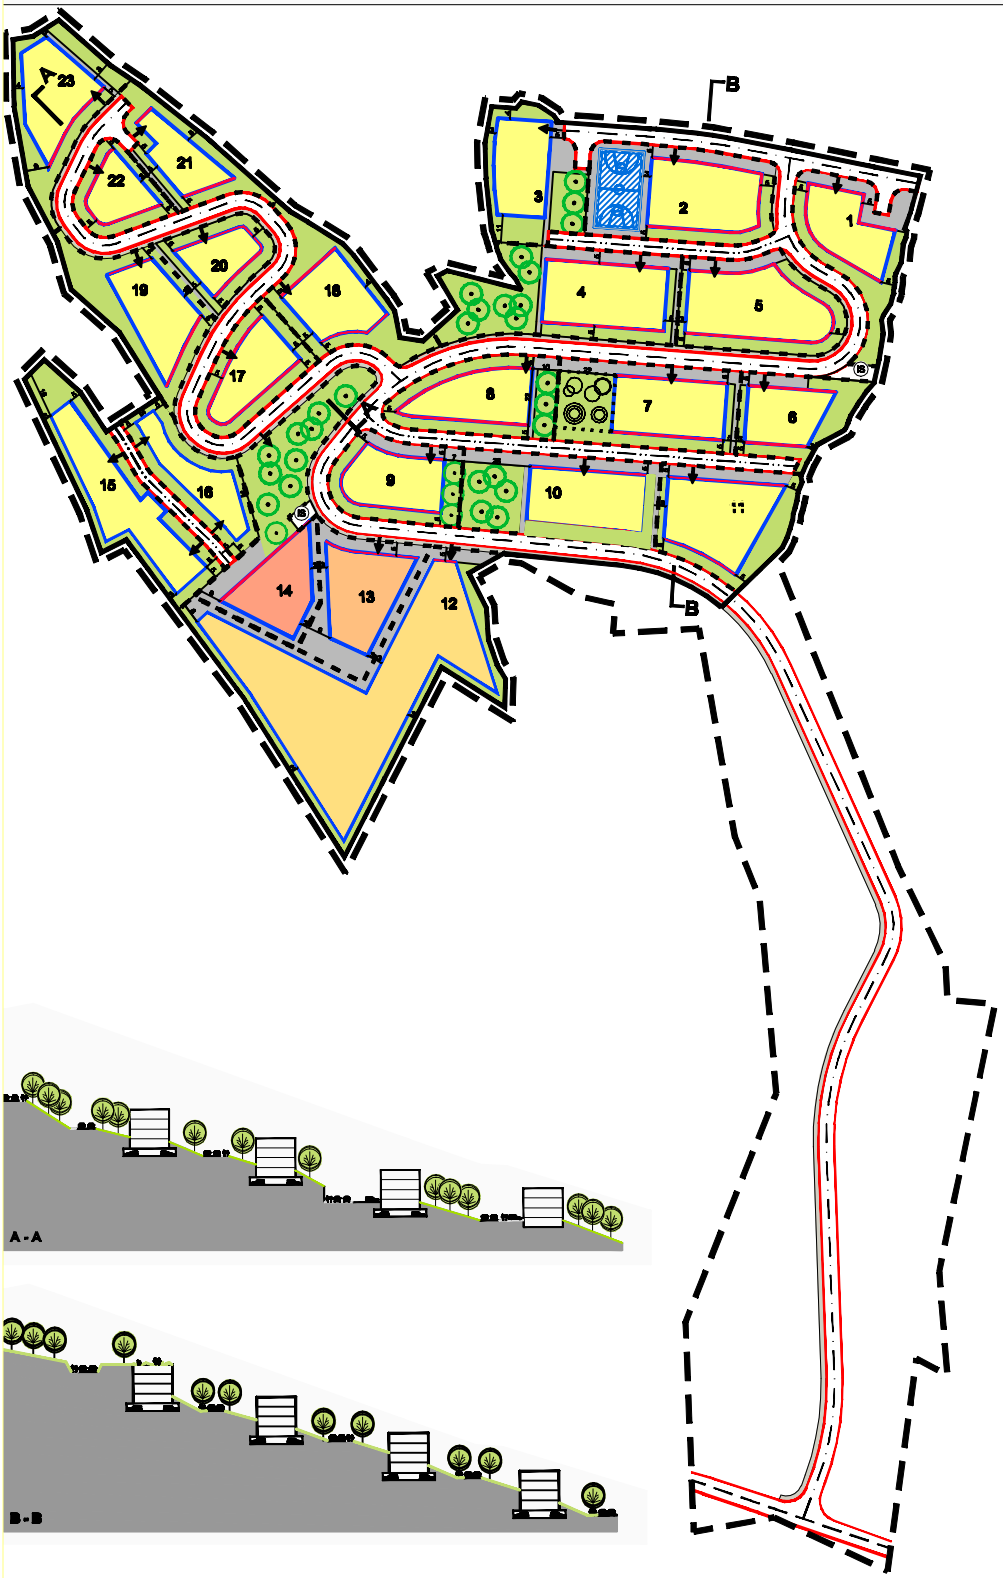

URBANISTIČKI PLAN UREĐENJA 6.1

MJEŠOVITE ZONE

MASTRINKA
TROGIR

4. NAČINI I UVJETI GRADNJE

GRANICA

- OBUHVAT URBANISTIČKOG PLANA UREĐENJA
- GRAĐEVINSKO PODRUČJE NASELJA

UVJETI GRADNJE

- 23 — GRANICA I OZNAKA GRAĐEVNE ČESTICE
- GRAĐEVNI DIO GRAĐEVNE ČESTICE
- REGULACIJSKI PRAVAC
- VISOKO ZELENILO
- NAČIN PRIKLJUČENJA NA JAVNU PROMETNU KOMUNALNU INFRASTRUKTURU
- UDALJENOST GRAĐEVNOG DIJELA OD RUBA ČESTICE

PLANIRANA NAMJENA GRAĐEVINA

- MJEŠOVITA NAMJENA - PRETEŽNO STANBENA - M1
- MJEŠOVITA NAMJENA - PRETEŽNO POSLOVNA - M2
- POSLOVNA NAMJENA - K
- JAVNA I DRUŠTVENA NAMJENA - D
- IS — POVRŠINE INFRASTRUKTURNIH SUSTAVA - TS

UVJETI UREĐENJA GRAĐEVNE ČESTICE

ZELENE POVRŠINE

- UREĐENE ZELENE POVRŠINE

UREĐENJE TERENA

- OBAVEZNO UREĐENJE PJEŠAČKIH POVRŠINA
- POVRŠINA ZA UREĐENJE DJEČJEG IGRALIŠTA R2
- POVRŠINA ZA UREĐENJE ŠPORTSKIH TERENA R1

PROMETNE POVRŠINE

- ŽUPANIJSKA CESTA
- SABIRNA CESTA
- PRISTUPNE CESTE
- PJEŠAČKE POVRŠINE

URBOS

4878/.

KONAČNI PRIJEDLOG PLANA

Županija: SPLITSKO DALMATINSKA	
Grad: TROGIR	
Naziv prostornog plana: URBANISTIČKI PLAN UREĐENJA MJEŠOVITE ZONE MASTRINKA - TROGIR	
Naziv kartografskog prikaza: NAČINI I UVJETI GRADNJE	
Broj kartografskog prikaza: 4	Mjerilo kartografskog prikaza: 1:1000
Odluka o izradi plana: "Službeni glasnik grada Trogira", broj 03/09.	Odluka predstavničkog tijela o donošenju plana:
Javna rasprava (datum objave): "Slobodna Dalmacija", 09.svibnja.2020.	Javni uvid održan: od: 14.svibnja.2020. do: 12.lipnja.2020.
Pečat tijela odgovornog za provedbu javne rasprave:	Odgovorna osoba za provedbu javne rasprave: OZANA ŠUSTIĆ, dipl. ing. arh. (ime, prezime i potpis)
Suglasnost na plan prema članku 97. i 98. Zakona o prostornom uređenju i gradnji ("Narodne novine" br.76/07)	
Pravna osoba/tijelo koja je izradilo plan: URBOS doo SPLIT Ured za prostorno planiranje,projektiranje i zaštitu okoliša	
Pečat pravne osoba/tijela koja izradila plan:	Odgovorni voditelj: GORDANA RADMAN, dipl. ing. arh. (ime, prezime i potpis)
Koordinator plana: MAJA MADIRAZA, dipl. oec.	
Stručni tim u izradi plana: 1. GORDANA RADMAN, dipl. ing. arh. 2. MAJA MADIRAZA, dipl. oec. 3. HRVOJE BOTA, dipl. ing. arh. 4. KATARINA PULJIĆ, dipl. ing. arh.	5. JELENA BOROTA, stud. arh. 6. mr.sc.ZORAN RADMAN, prof. 7. SEKA ROJE, arh. tehn. 8.
Pečat predstavničkog tijela:	Predsjednik predstavničkog tijela: (ime, prezime i potpis)
Ishođovanost ovog prostornog plana u tuđim objektima: (ime, prezime i potpis)	Pečat nadležnog tijela: