


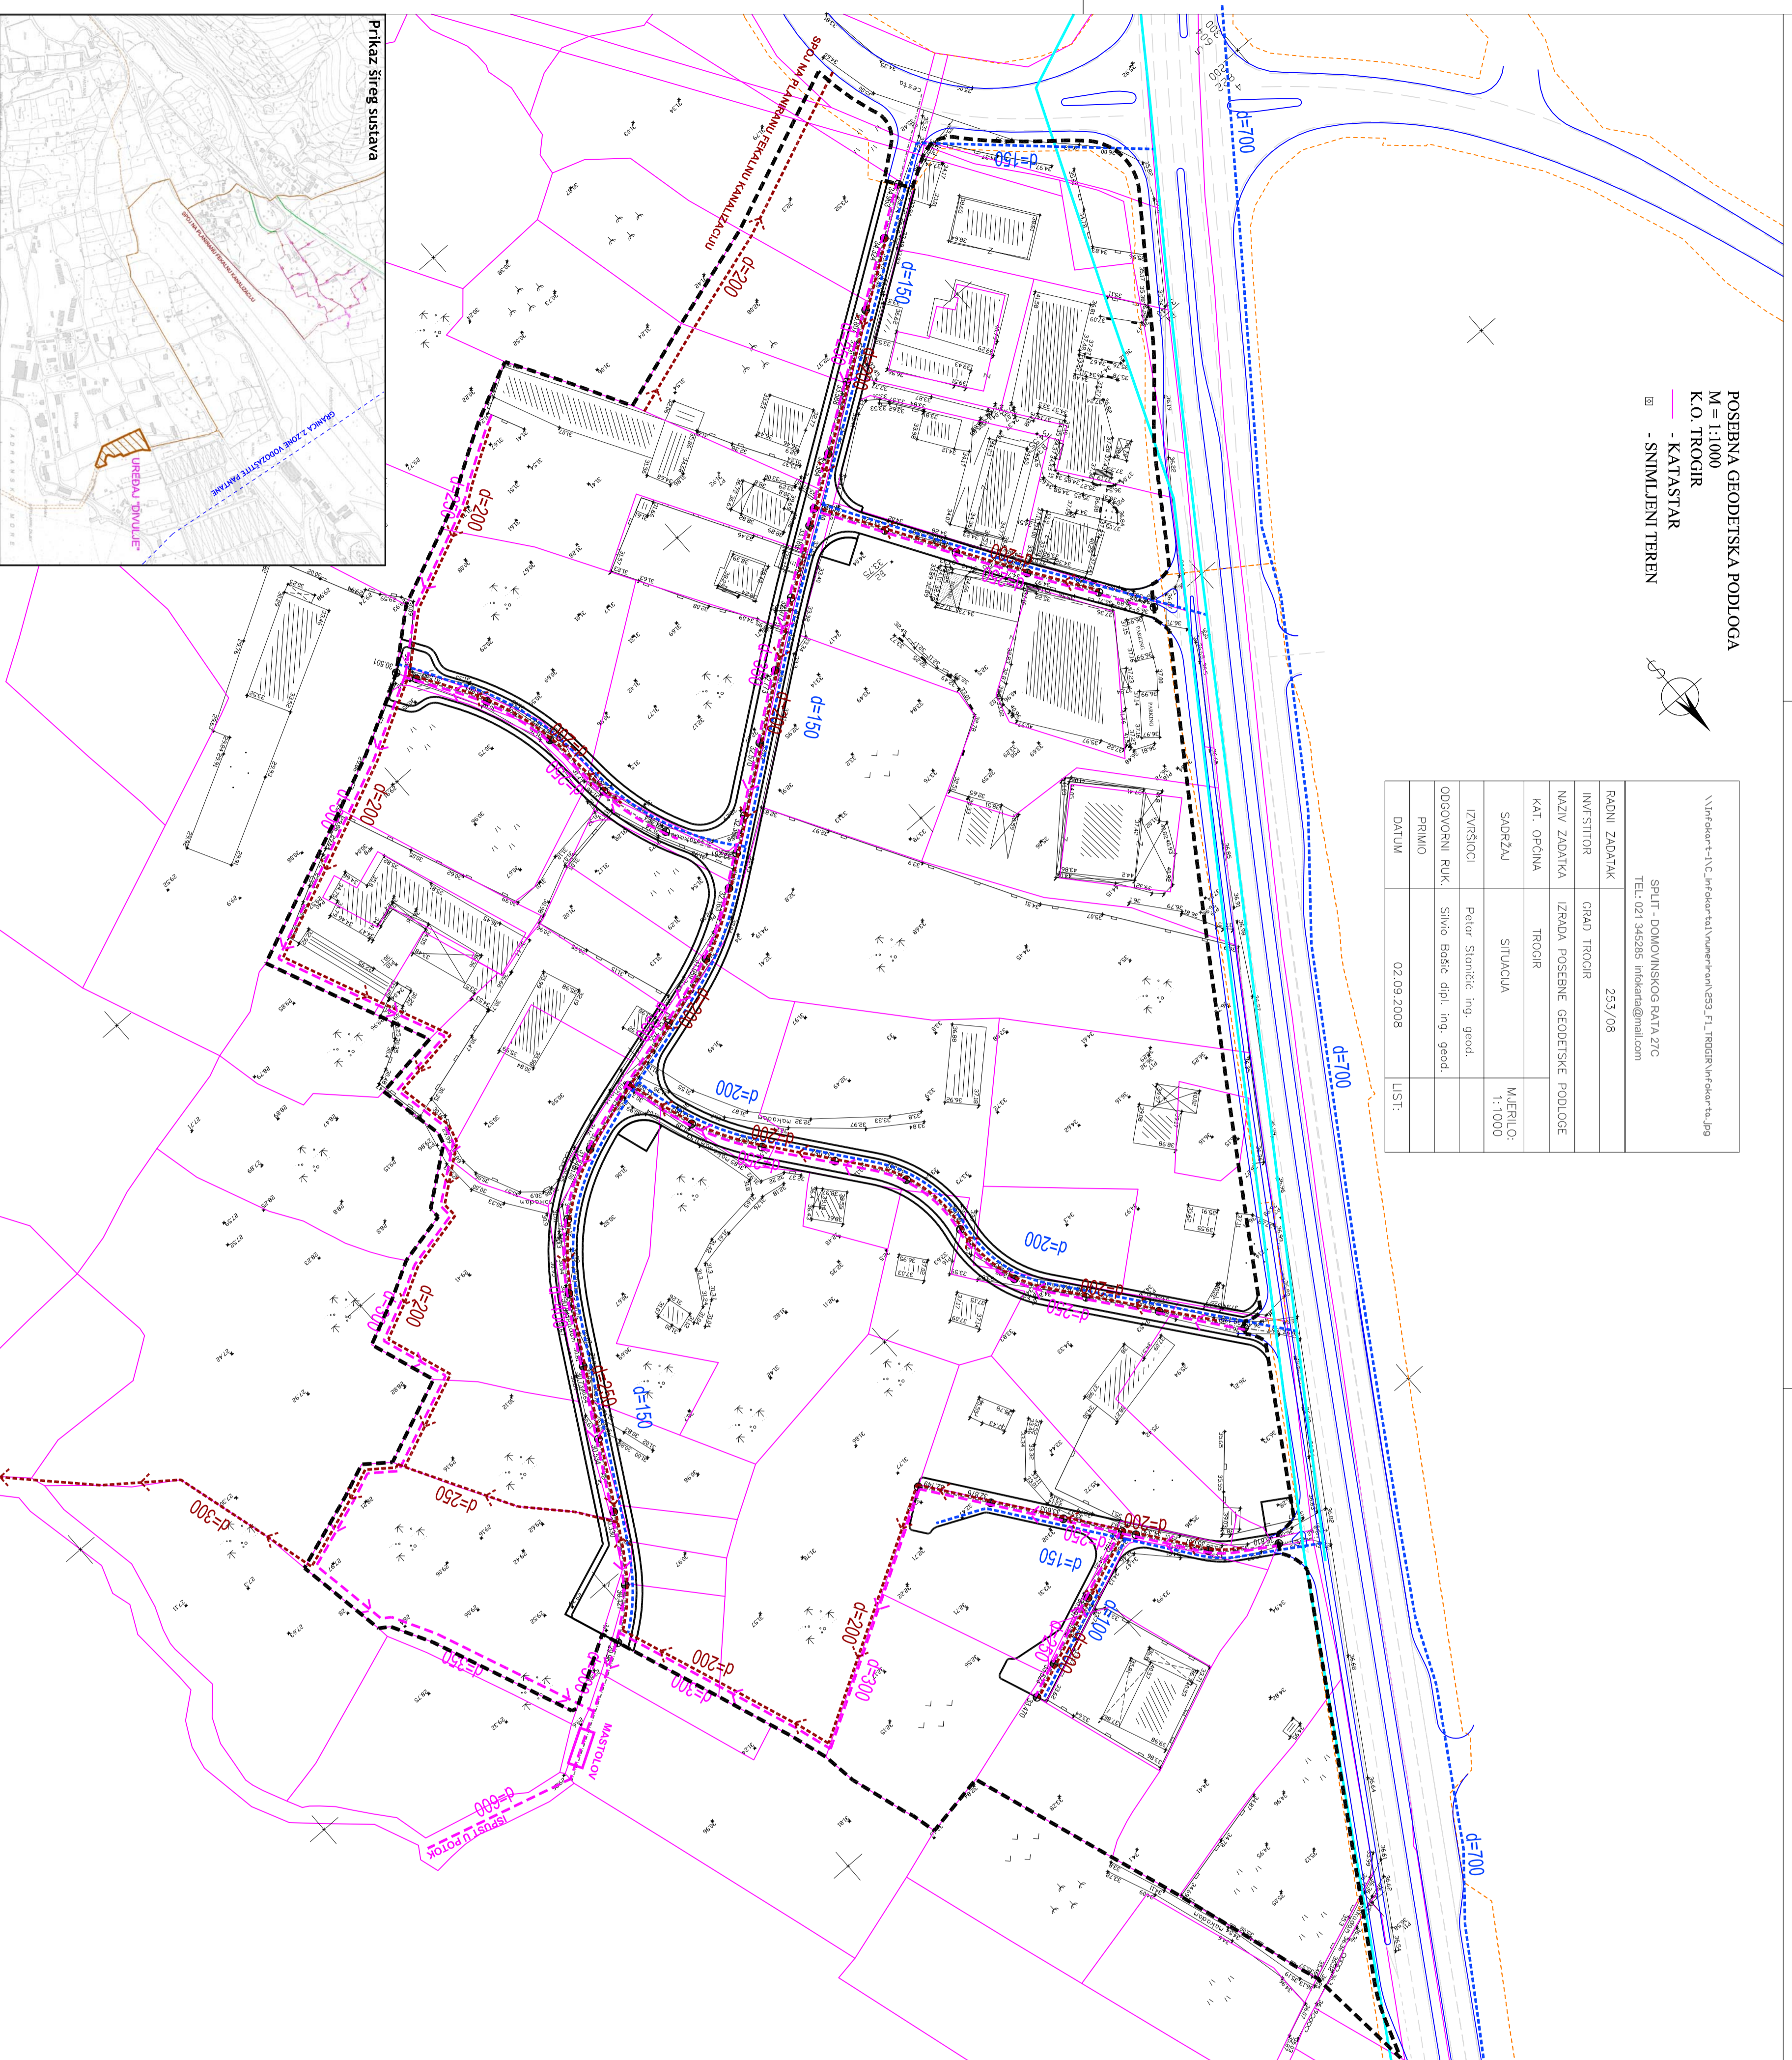

RADNI ZADATAK	GRAD TROGIR 253/08
INVESTITOR	IZRADA POSEBNE GEODETSKE PODLOGE
NAZIV ZADATAKA	TROGIR
KAT. OPĆINA	SITUACIJA
SAOPRŽAJ	MAJERLO: 1:1000
IZVRŠIOCI	Petar Štanić ing. geod.
ODGOVORNI RUK.	Silvio Bašić dipl. ing. geod.
PRIMIO	
DATUM	02.09.2008
LIST:	



URBANISTIČKI PLAN UREĐENJA

POSLOVNE ZONE - POS 3

- PROMETNA, ULIČNA I KOMUNALNA INFRASTRUKTURNA MREŽA
- Vodnogospodarski sustav

Granice
----- Granica obuhvatata plana

Vodoopskrba
--- Planirani vodovod
--- Postojeći vodovod

d=200 Opis

Odvodnja otpadnih voda
--- Planirana odvodnja
--- Postojeća odvodnja

Smjer odvodnje

d=200 Opis

Odvodnja oborinskih voda
--- Planirana odvodnja
--- Postojeća odvodnja

Smjer odvodnje

d=200 Opis

Prometne površine
--- Ceste



Županija splitsko-dalmatinska	Grad Trogir
Naziv prostornog plana:	Urbanistički plan uređenja Poslovne zone - POS 3
Naziv kartografskog prikaza:	Vodnogospodarski sustav
Broj kartografskog prikaza:	Zc
Odlika o izradi UPU-a:	Mjerilo kartografskog prikaza: 1:1000
Službeni glasnik Grada Trogira, broj 02/08	Odlika predstavničkog tijela o donošenju plana:
Javna rasprava (datum objave): Slobodna Dalmacija 25. veljače 2009.	Službeni glasnik Grada Trogira broj 09/09
Pečat tijela odgovornog za provođenje javne rasprave:	Javni uvid održan od: 05. ožujka 2009. do: 03. travnja 2009.
Suglasnost na plan prema članku 97. Zakona o prostornom uređenju i graditeljstvu (NN 76/07)	Odgovorna osoba za provođenje javne rasprave:
Ministarstvo zaštite okoliša, prostornog uređenja i graditeljstva (Uprava za prostorno uređenje)	Ozana Šuštić, dipl. ing. arh.
broj suglasnosti Klasa : 350-02/09-13 Urbroj : 531-06-09-3	
Pravna osoba koja je izradila plan:	INSTITUT IGH d.d., Sektor IGH Projekt
Pečat osobe koja je izradila plan:	Zaovr za planiranje, studije i zaštitu okoliša
	Odgovorna osoba:
	Mario Crnjak, dipl. ing. grad.
Odgovorna voditeljica plana:	Ivana Bojić, dipl. ing. arh.
Stručni tim u izradi plana:	
1. Ivana Bojić, dipl. ing. arh.	3. Mario Zelić, dipl. ing. prom.
2. Ivana Baković, mag. ing. arh.	4. Ante Radčić, dipl. ing. grad.
	5. Ante Kovčević, dipl. ing. el. KAPAR d.o.o. Split
	6. Rid Ruscic ENTERR d.o.o. Split
Pečat predstavničkog tijela:	Predsjednik predstavničkog tijela:
	Pero Maravić
Istovjetnost ovog prostornog plana s izvornikom ovjerava:	Pečat nadležnog tijela: