



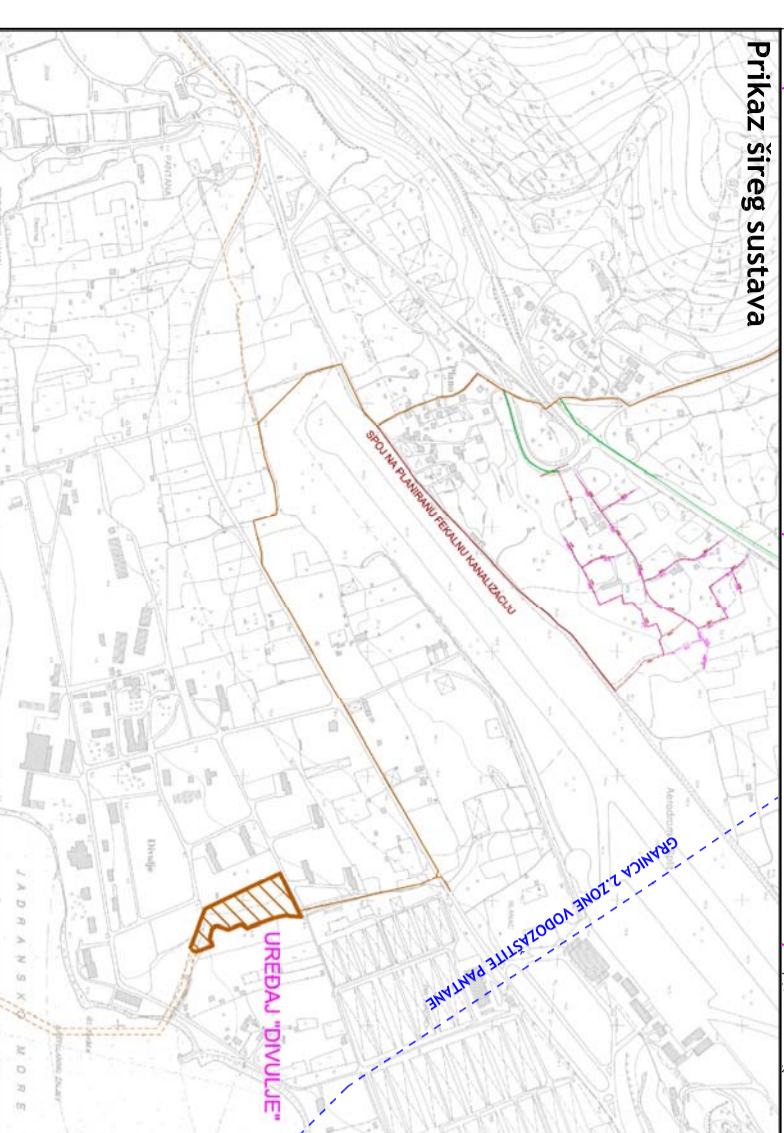

|                |                                  |          |
|----------------|----------------------------------|----------|
| RADNI ZADATAK  | GRAD TROGIR                      | 253/08   |
| INVESTITOR     | IZRADA POSEBNE GEODETSKE PODLOGE |          |
| NAZIV ZADATKA  | TROGIR                           |          |
| KAT. OPĆINA    | SITUACIJA                        | MAJERLO: |
| SAOPŠTAJ       |                                  | 1:1000   |
| IZVRŠIOCI      | Petar Štanić ing. geod.          |          |
| ODGOVORNI RUK. | Silvio Bašić dipl. ing. geod.    |          |
| PRIMIO         |                                  |          |
| DATUM          | 02.09.2008                       | LIST:    |

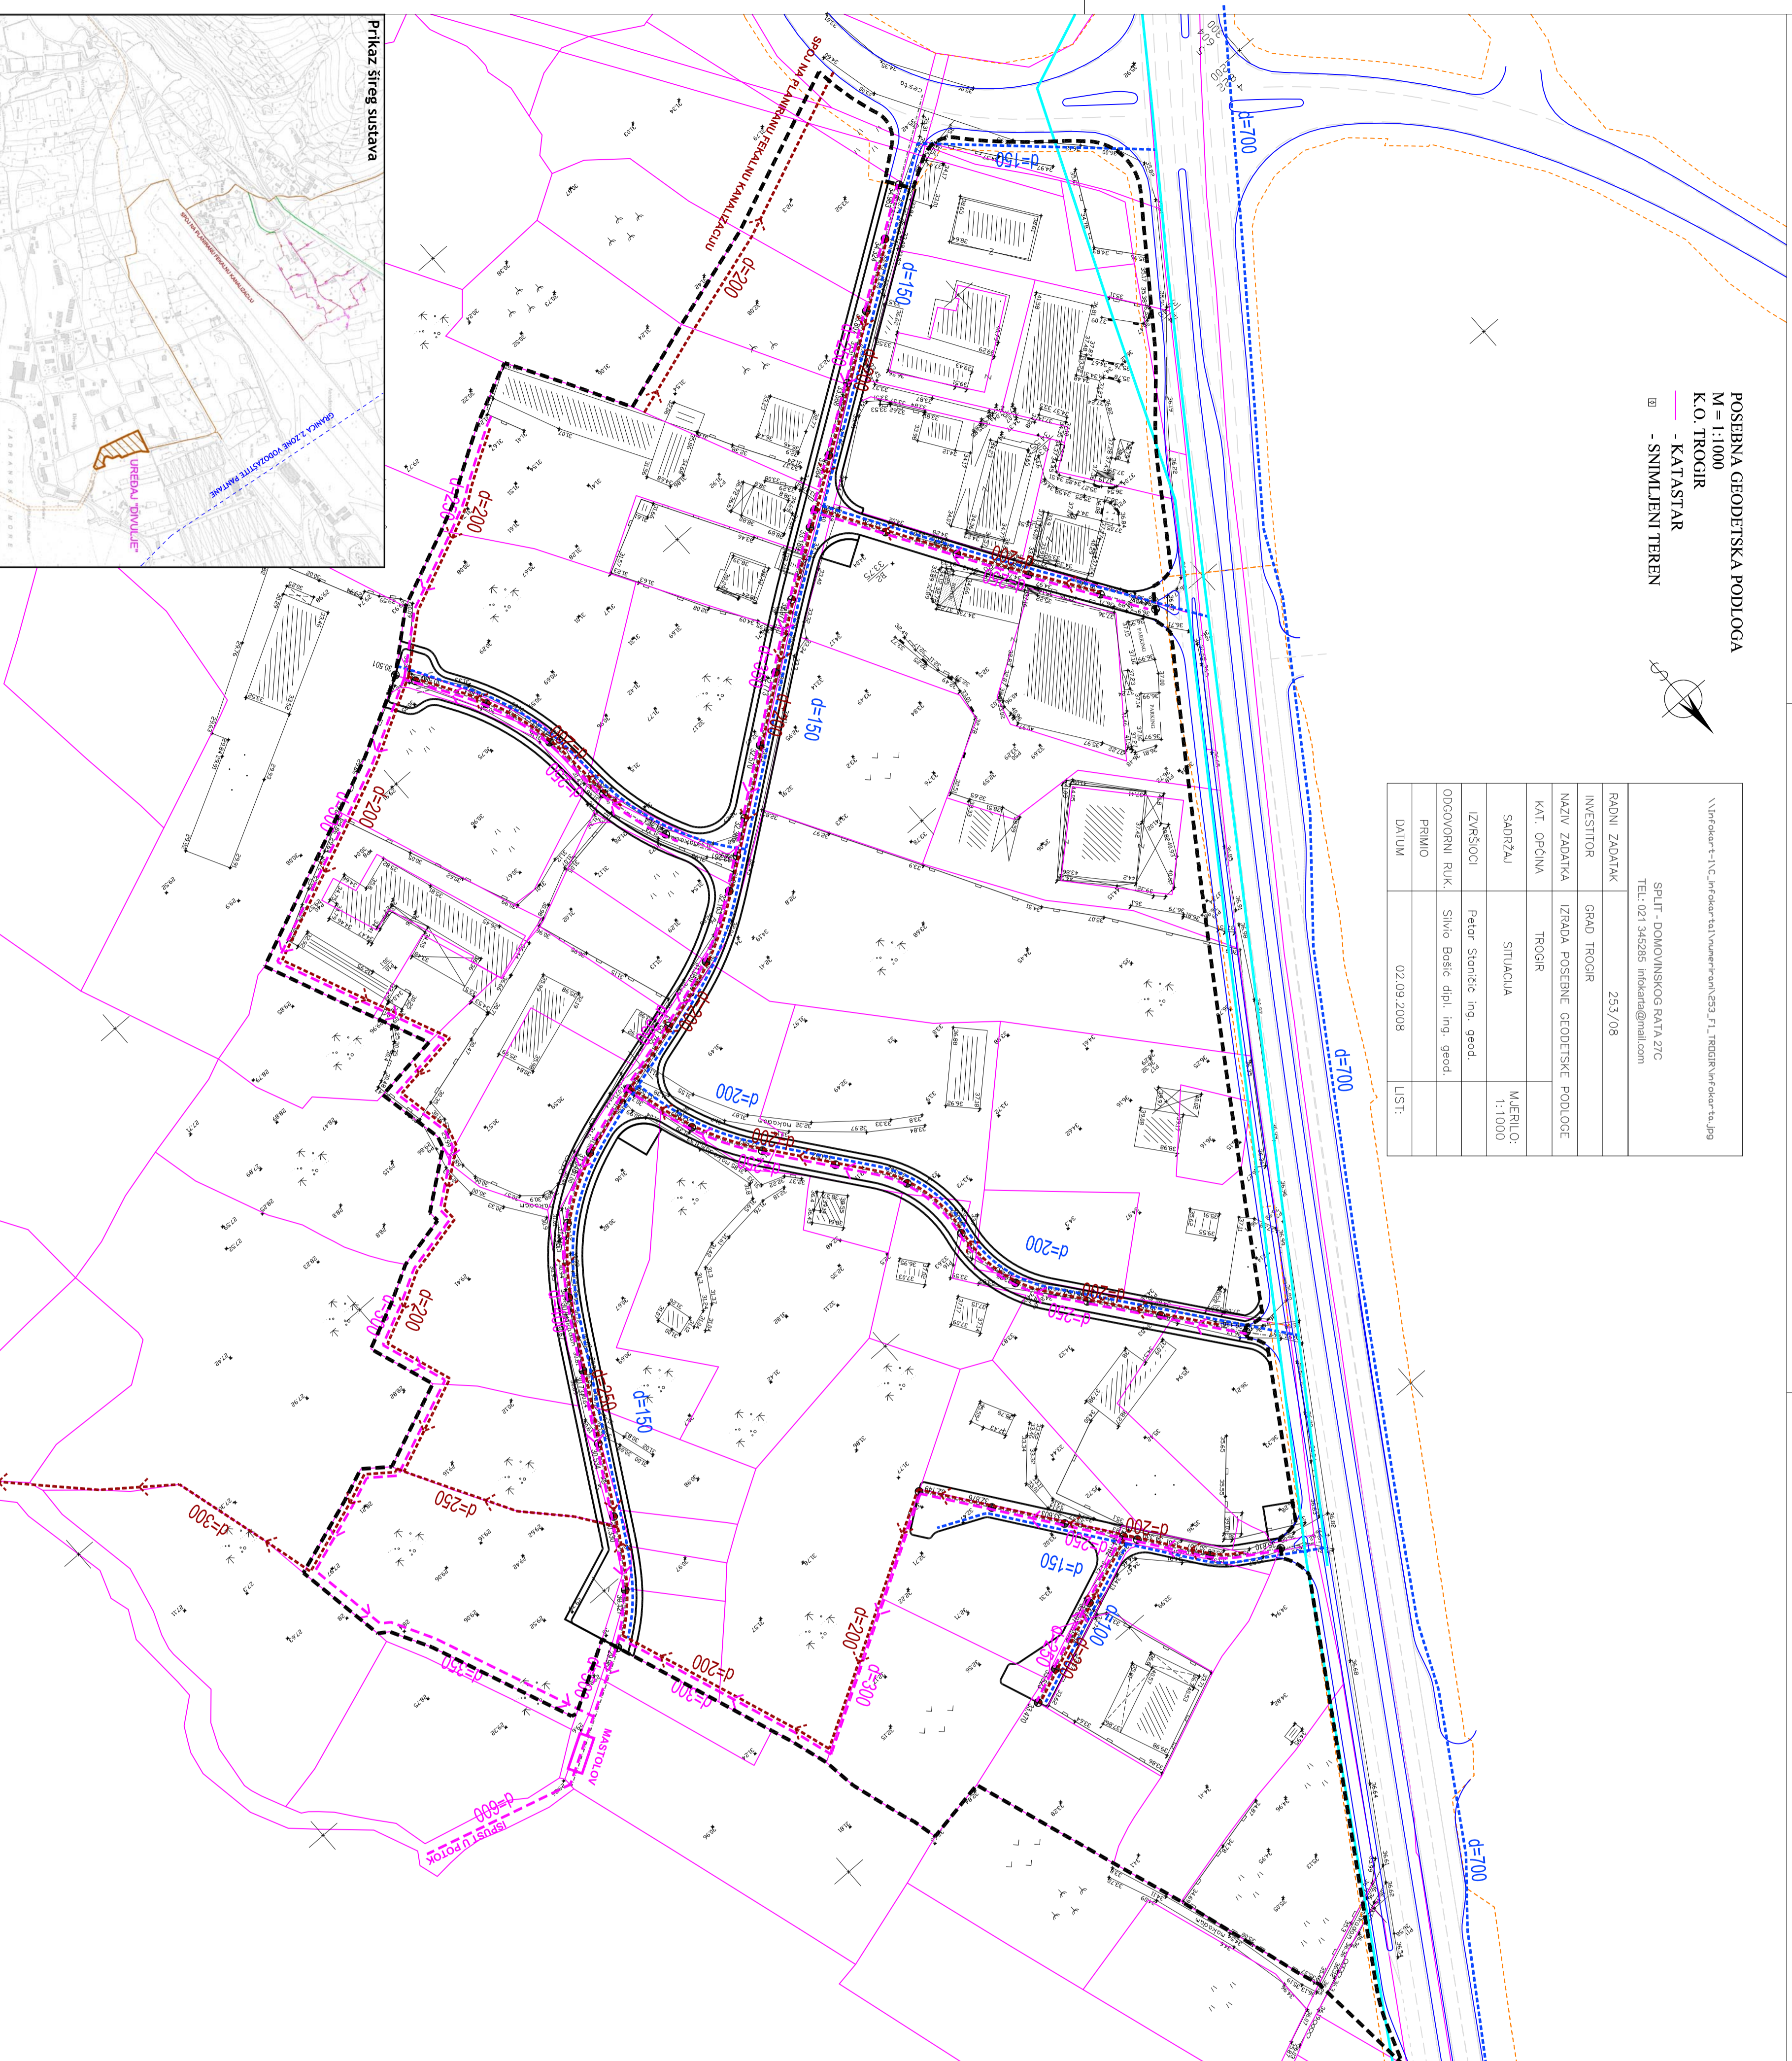

# URBANISTIČKI PLAN UREĐENJA

## POSLOVNE ZONE - POS 3

- PROMETNA, ULIČNA I KOMUNALNA INFRASTRUKTURNA MREŽA
- Vodnogospodarski sustav

Granice  
----- Granica obuhvatata plana

Vodoopskrba  
--- Planirani vodovod  
--- Postojeći vodovod  
d=200 Opis

Odvodnja otpadnih voda  
--- Planirana odvodnja  
--- Postojeća odvodnja  
--- Smjer odvodnje  
d=200 Opis

Odvodnja obornih voda  
--- Planirana odvodnja  
--- Postojeća odvodnja  
--- Smjer odvodnje  
d=200 Opis

Prometne površine  
--- Ceste

|   |  |
|---|--|
| Županija splitsko-dalmatinska   | Grad Trogir  |
| Naziv prostornog plana:   | Urbanistički plan uređenja Poslovne zone - POS 3   |
| Naziv kartografskog prikaza:  | Vodnogospodarski sustav  |
| Broj kartografskog prikaza:   | Zc   |
| Odlika o izradi UPU-a:  | Mjerilo kartografskog prikaza: 1:1000  |
| Službeni glasnik Grada Trogira, broj 02/08  | Odlika predstavničkog tijela o donošenju plana:  |
| Javna rasprava (datum objave): Slobodna Dalmacija 25. veljače 2009.   | Službeni glasnik Grada Trogira broj 09/09  |
| Pečat tijela odgovornog za provođenje javne rasprave:   | Javni uvid održan od: 05. ožujka 2009. do: 03. travnja 2009.   |
| Suglasnost na plan prema članku 97. Zakona o prostornom uređenju i graditeljstvu (NN 76/07) Ministarstvo zaštite okoliša, prostornog uređenja i graditeljstva (Uprava za prostorno uređenje) datum: 06. kolovoza 2009. Ubroj: 531/06-09-3 | Odgovorna osoba za provođenje javne rasprave: Ozana Šuštić, dipl. ing. arh.  |
| Pravna osoba koja je izradila plan:   | INSTITUT IGH d.d., Sektor IGH Projekt<br>Zavod za planiranje, studije i zaštitu okoliša<br>Odgovorna osoba:  |
| Pečat osobe koja je izradila plan:  | Mario Crnjak, dipl. ing. grad.   |
| Odgovorna voditeljica plana:  | Ivana Bojić, dipl. ing. arh.   |
| Stručni tim u izradi plana:   | 3. Mario Zelić, dipl. ing. prom.<br>4. Ante Radić, dipl. ing. grad.<br>5. Ante Kovčević, dipl. ing. el. KAPAR d.o.o. Split<br>6. Rid Ruscic ENTER d.o.o. Split |
| Pečat predstavničkog tijela:  | Predsjednik predstavničkog tijela: Pero Maravić  |
| Istovjetnost ovog prostornog plana s izvornikom ovjerava:   | Pečat nadležnog tijela:  |