


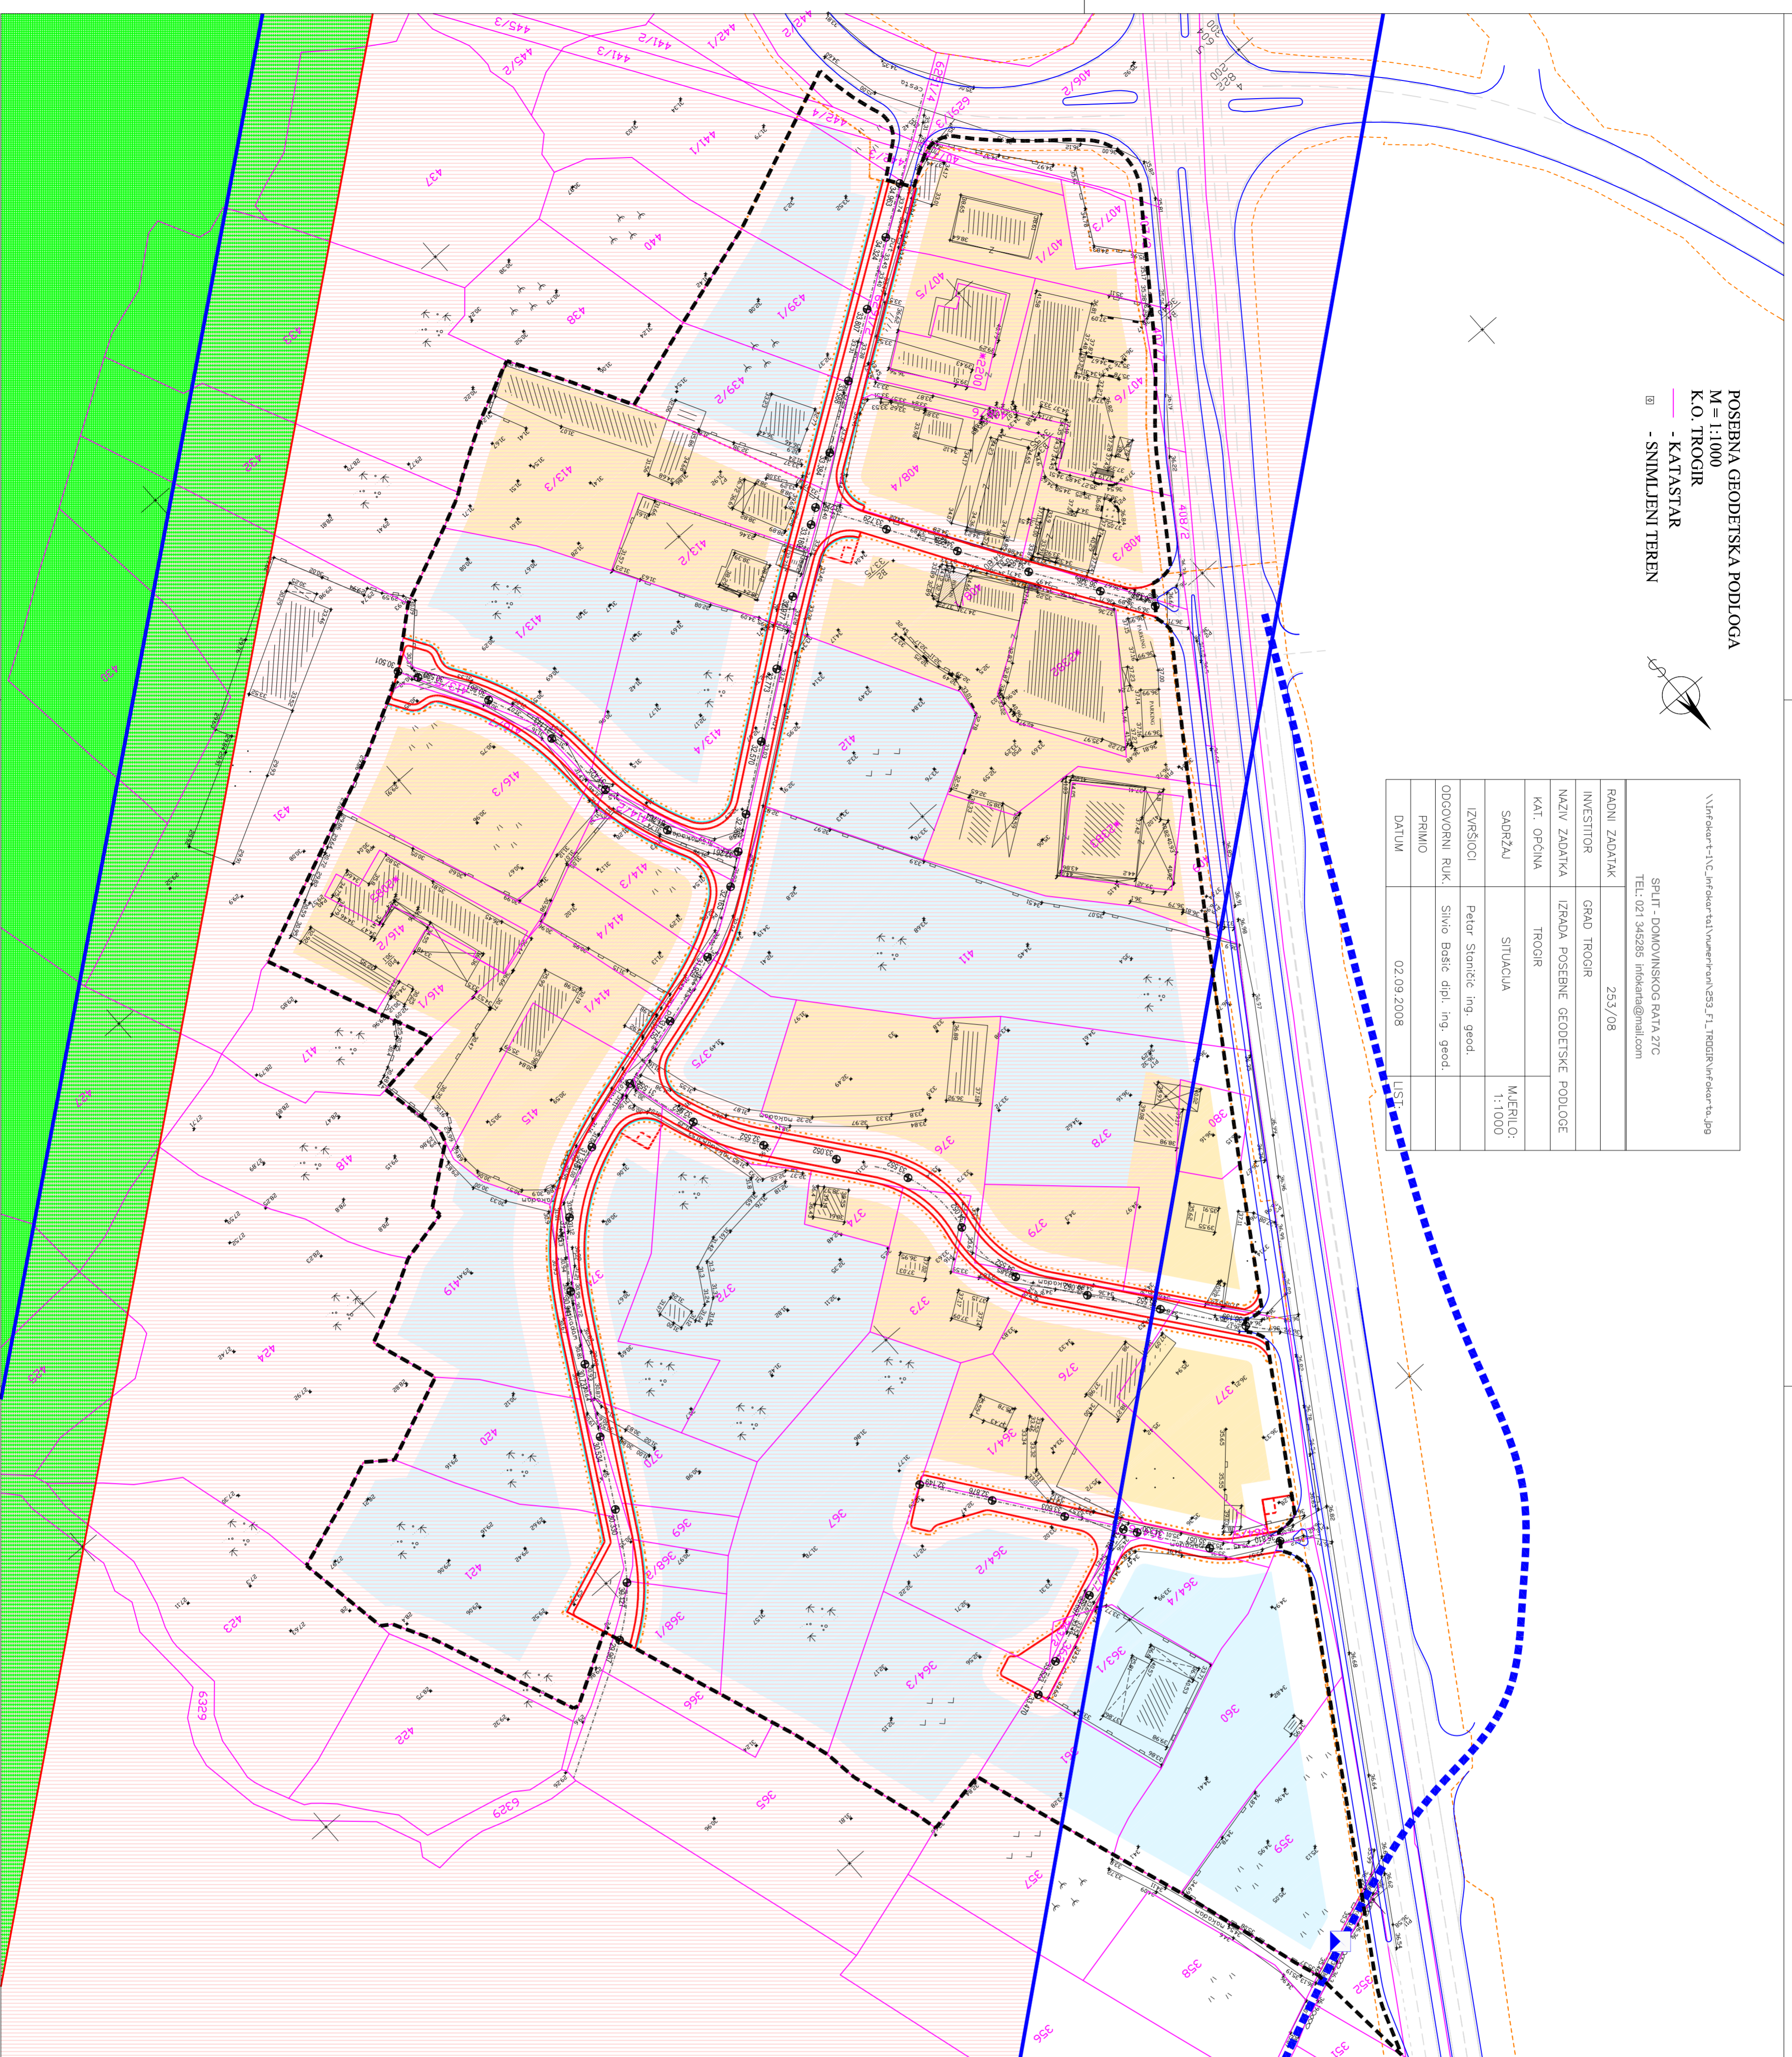

RADNI ZADATAK	GRAD TROGIR	253/08
INVESTITOR	IZRADA POSEBNE GEODETSKE PODLOGE	
NAZIV ZADATKA	TROGIR	
KAT. OPĆINA	SITUACIJA	MAJERLO: 1:1000
SADRŽAJ	IZVRŠIOCI	Petar Stančić: ing.-geod.
ODGOVORNI RUK.	PRAMIJO	Silvo Bošić dipl.-ing.-geod.
DATUM		02.09.2008
	LST	



# URBANISTIČKI PLAN UREĐENJA

## POSLOVNE ZONE - POS 3

### 3a. UVJETI KORIŠTENJA, UREĐENJA I ZAŠTITE POVRŠINA

Granice  
 - - - - - Granica obuhvata plana  
 - - - - - Granica prostornih cjelina

#### UVJETI

Arheološki pojedinačni lokalitet - učuvani dio trase antičko-rimskog puta  
 Trasa antičko-rimskog puta  
 Zona zabrane gradnje  
 Zona prilazne ravne zrčnoj luci

#### OBILIC KORIŠTENJA I NAČIN GRADNJE

Prečežto izgrađeni dio područja: rekonstrukcija - promjena načina korištenja radi poboljšanja funkcionalnosti dijelova područja; interplacija - nova gradnja  
 Prečežto neizgrađeni dio područja: nova gradnja

#### PROMET

Os prometnice  
 Rudnjak

Županija splitsko-dalmatinska	Grad Trogir
Naziv prostornog plana:	Urbanistički plan uređenja Poslovne zone - POS 3
Naziv kartografskog prikaza:	Uvjeti korištenja, uređenja i zaštite površina
Broj kartografskog prikaza:	3a
Odluka o izradi UPU-a:	Mjerilo kartografskog prikaza: 1:1000
"Službeni glasnik Grada Trogira", broj 02/08	Odluka predstavničkog tijela o donošenju plana:
"Službeni glasnik Grada Trogira" broj 09/09	Javni uvid održan od: 05. ožujka 2009. do: 03. travnja 2009.
Javna rasprava (datum objave): Slobodna Dalmacija 25. veljače 2009.	Pečat tijela odgovornog za provođenje javne rasprave:
Pečat tijela odgovornog za provođenje javne rasprave:	Ozama Šušić, dipl.ing.arh.
Suglasnost na plan prema članku 97. Zakona o prostornom uređenju i graditeljstvu (NN 76/07) Ministarstvo zaštite okoliša, prostornog uređenja i graditeljstva (Uprava za prostorno uređenje) broj suglasnosti klasa : 350-02/09-13 Ubrroj : 531-06-09-3	INSTYTUT IGH d.d., sektor IGH Projekt Zavod za planiranje, studije i zaštitu okoliša Odjel za prostorno planiranje
Prava osoba koja je izradila plan:	Odgovorna osoba:
Pečat osobe koja je izradila plan:	Mario Crnjak, dipl.ing.grad.
Odgovorna voditeljica plana:	Ivana Bojić, dipl.ing.arh.
Stručni tim u izradi plana:	
IGH d.d.	
1. Ivana Bojić, dipl.ing.arh.	
2. Ivana Bakotić, mag.ing.arh.	
3. Mario Zeić, dipl.ing.prom.	
4. Ante Radčić, dipl.ing.grad.	
5. Ante Kovčević, dipl.ing.el.	
6. Rid Rušćić, ENTER d.o.o.Split	
Pečat predstavničkog tijela:	Predsjednik predstavničkog tijela:
	Pero Maravić
Istovjetnost ovog prostornog plana s izvornikom ovjerava:	Pečat nadležnog tijela: