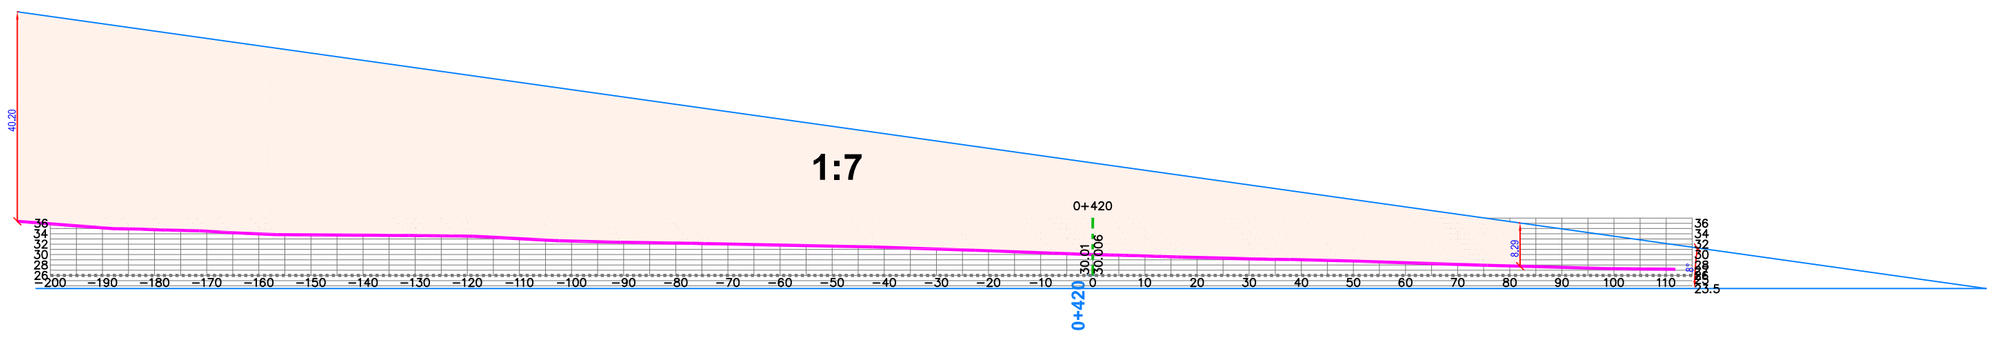

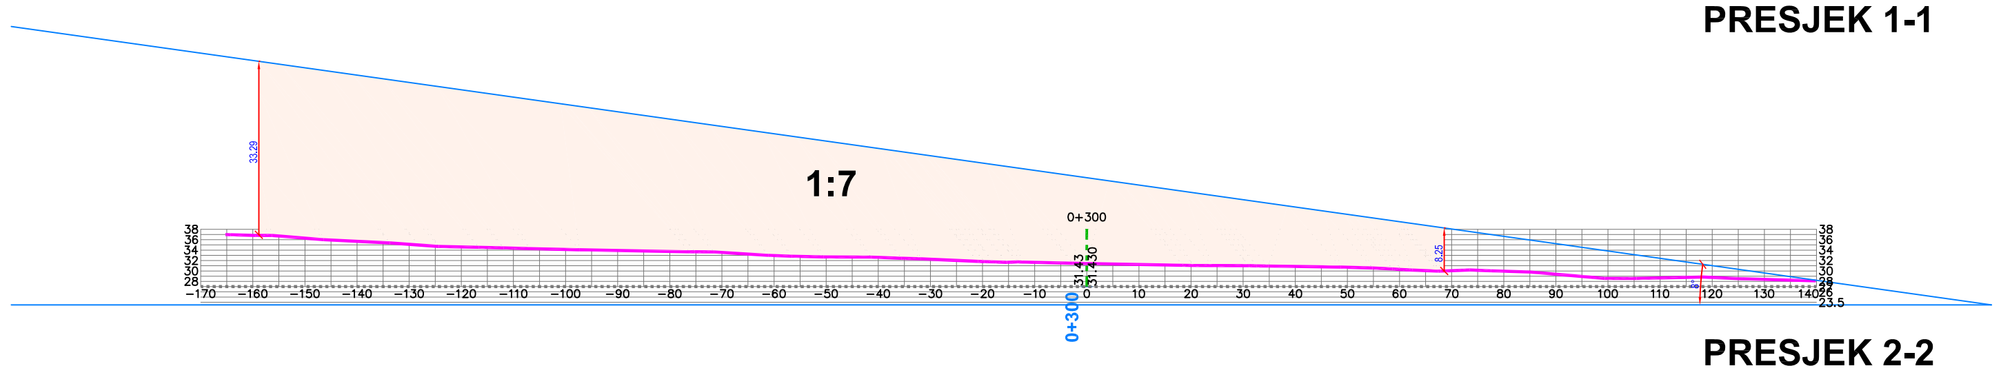

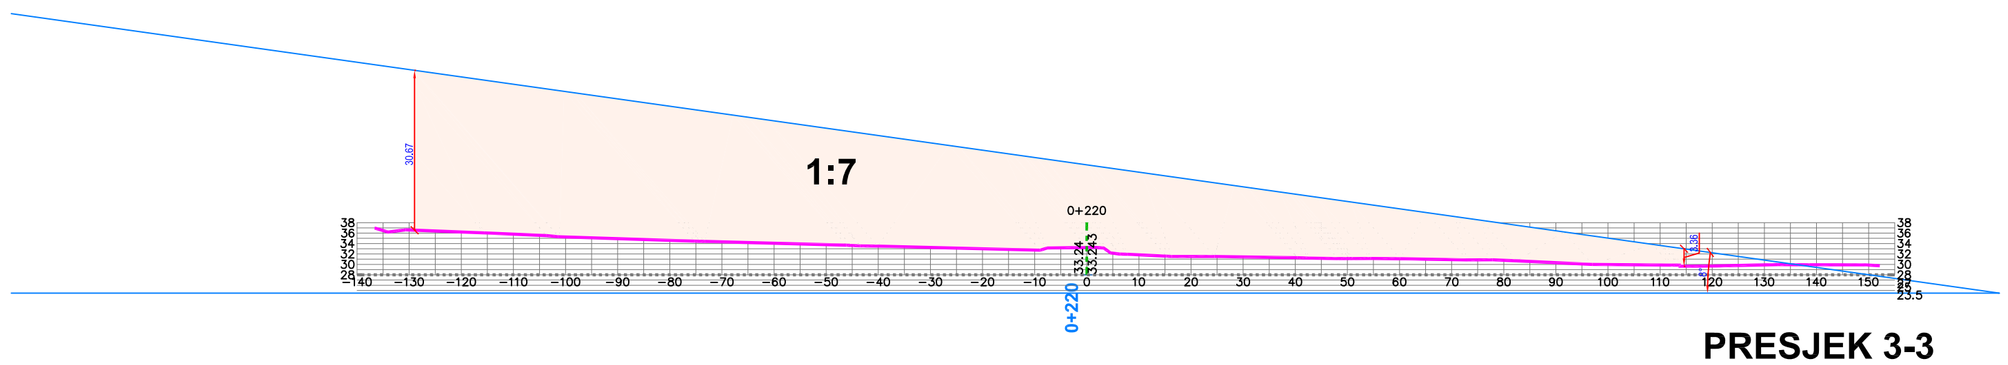

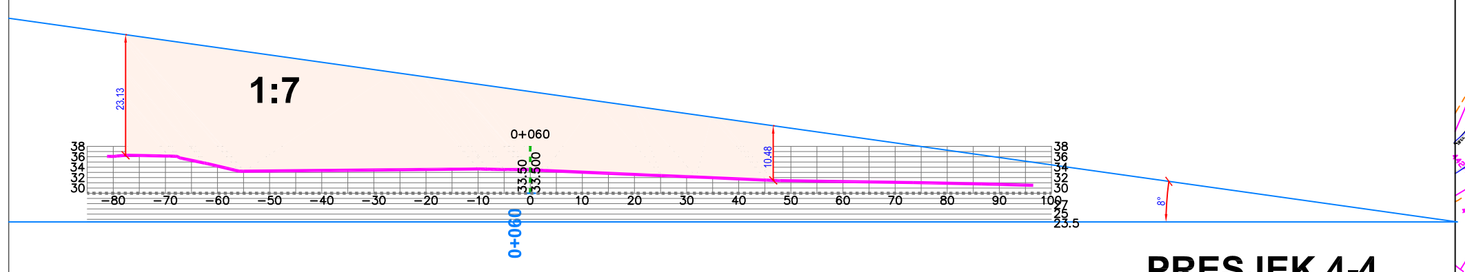

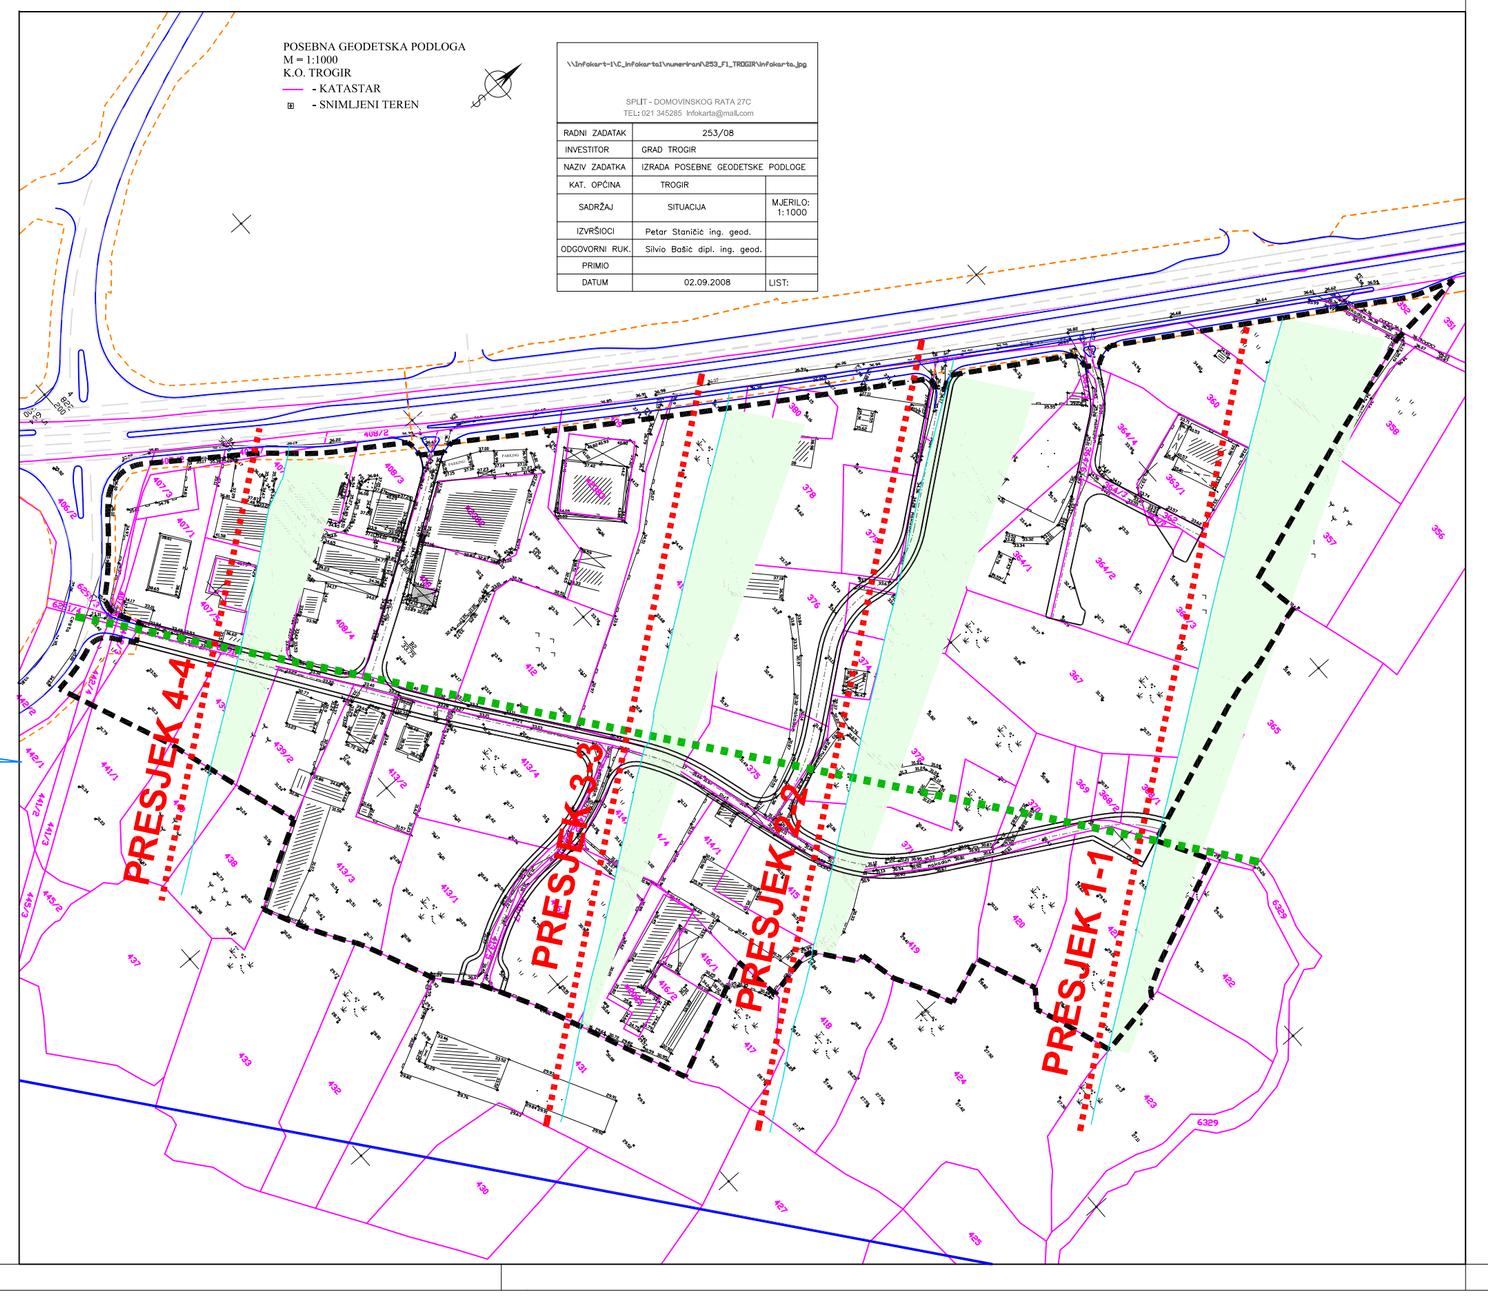

URBANISTIČKI PLAN UREĐENJA POSLOVNE ZONE - POS 3

3b. UVJETI KORIŠTENJA, UREĐENJA I ZAŠTITE POVRŠINA

Detaljniji prikaz uvjeta gradnje u zoni prilazne ravnine zračnoj luci

Županija splitsko-dalmatinska	**Grad Trogir**
Naziv prostornog plana:	**Urbanistički plan uređenja Poslovne zone - POS 3**
Naziv kartografskog prikaza:	Uvjeti korištenja, uređenja i zaštite površina
Broj kartografskog prikaza: 3b	**Mjerilo kartografskog prikaza:** 1:1000
Odluka o izradi UPU-a: "Službeni glasnik Grada Trogira", broj 02/08	**Odluka predstavničkog tijela o donošenju plana:** "Službeni glasnik Grada Trogira" broj 09/09
Javna rasprava (datum objave): Slobodna Dalmacija 25. veljače 2009.	**Javni uvid održan** od: 05. ožujka 2009. do: 03. travnja 2009.
Pečat tijela odgovornog za provođenje javne rasprave:	**Odgovorna osoba za provođenje javne rasprave:** Ozana Šustić, dipl.ing.arh.
Suglasnost na plan prema članku 97. Zakona o prostornom uređenju i graditeljstvu (NN 76/07) Ministarstvo zaštite okoliša,prostornog uređenja i graditeljstva (Uprava za prostorno uređenje) broj suglasnosti klasa : 350-02/09-13 Urbroj : 531-06-09-3	datum : 06. kolovoza 2009.
Pravna osoba koja je izradila plan:	INSTITUT IGH d.d., Sektor IGH Projekt Zavod za planiranje, studije i zaštitu okoliša Odjel za prostorno planiranje
Pečat osobe koja je izradila plan:	**Odgovorna osoba:** Mario Crnjak, dipl.ing.građ.
Odgovorna voditeljica plana:	Ivana Bojić, dipl.ing.arh.
Stručni tim u izradi plana: **IGH d.d.** 1. Ivana Bojić, dipl.ing.arh. 2. Ivana Bakotić, mag.ing.arh.	3. Mario Zelić, dipl.ing.prom. 4. Ante Radić, dipl.ing.građ. 5. Ante Kovačević, dipl.ing.el. **KAPAR d.o.o.Split** 6. Rid Ruščić **ENTER d.o.o.Split**
Pečat predstavničkog tijela:	**Predsjednik predstavničkog tijela:** Pero Maravić
Istovjetnost ovog prostornog plana s izvornikom ovjerava:	**Pečat nadležnog tijela:**