


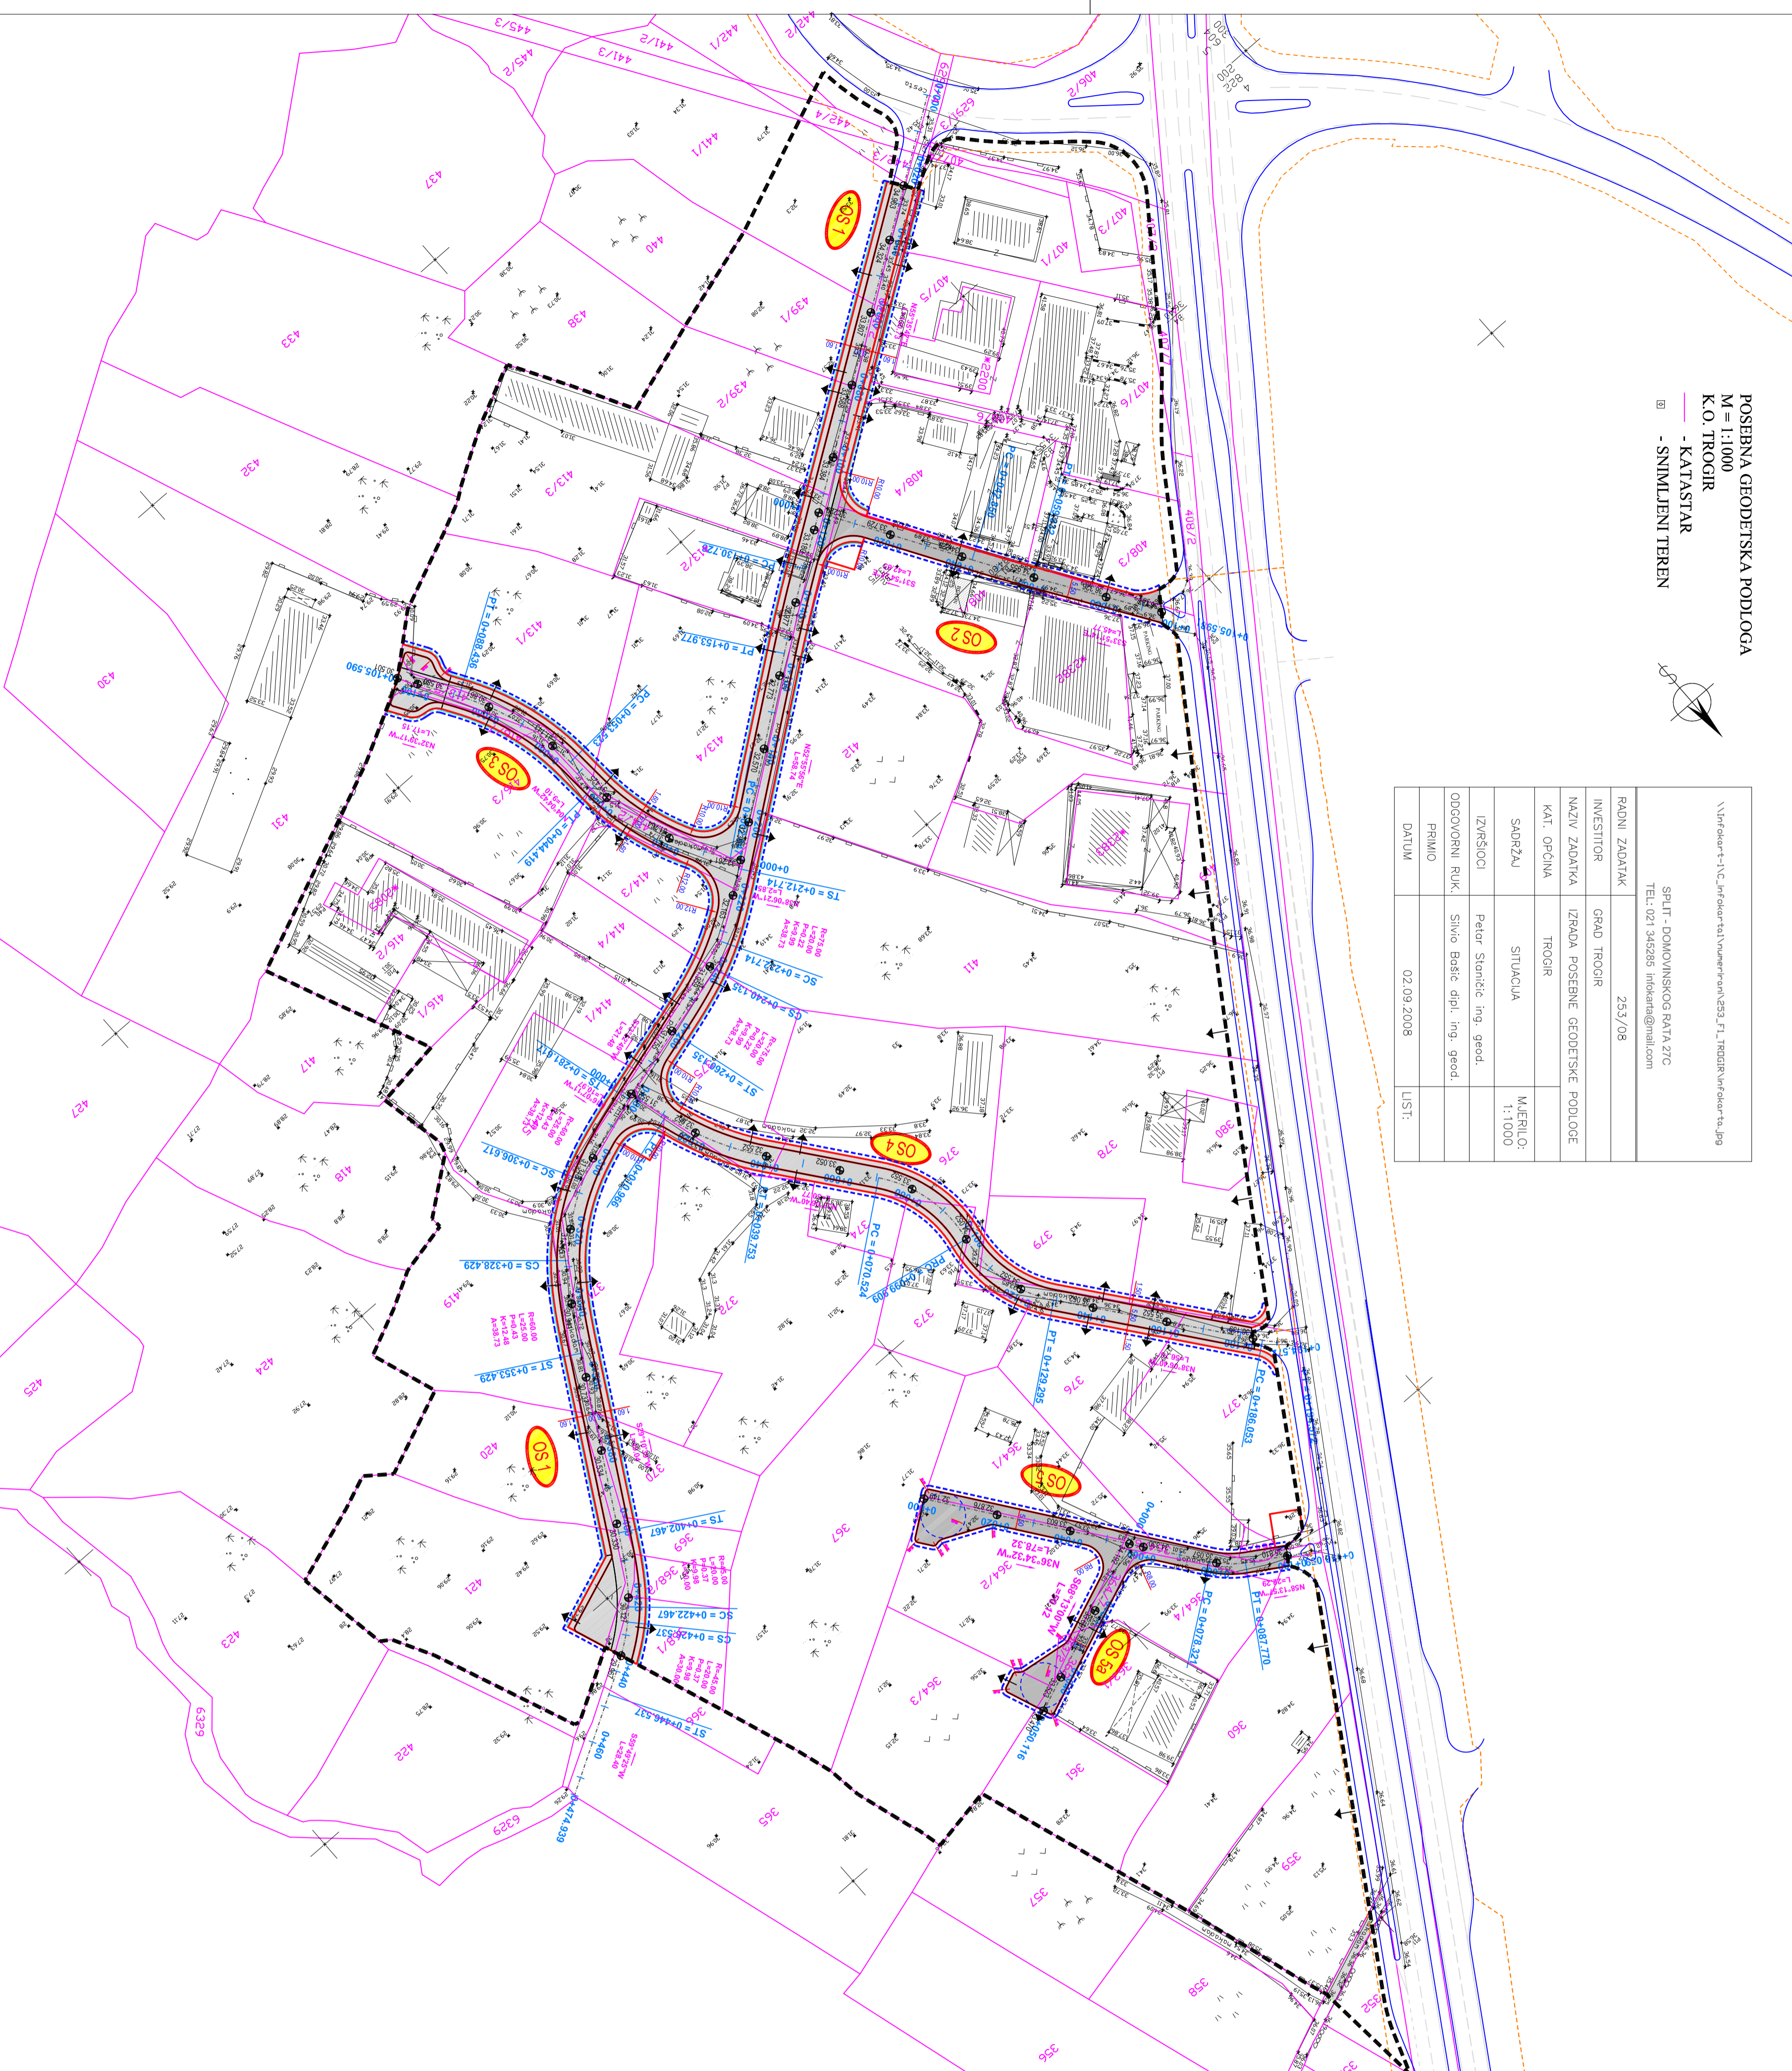

RADNI ZADATAK	GRAD TROGIR	253/08
INVESTITOR	IZRADA POSEBNE GEODETSKE PODLOGE	
NAZIV ZADATAKA	TROGIR	
KAT. OPĆINA	SITUACIJA	
SAVRŠAJU	MAJERLO: 1:1000	
IZVRŠIOCI	Petar Stonić, ing. geod.	
ODGOVORNI RUK.	Silvio Bašić, dipl. ing. geod.	
PRIMIO		
DATUM	02.09.2008	LST:



URBANISTIČKI PLAN UREĐENJA

POSLOVNE ZONE - POS 3

2. PROMETNA, ULIČNA I KOMUNALNA INFRASTRUKTURNA MREŽA 2a. PROMETNA I ULIČNA MREŽA

- Granice**
- Granica obuhvata plana
- Prometne površine**
- Oznaka prometnice
 - Os prometnice
 - Rubnjak
 - Kolna površina
 - Kolno-pješaka površina
 - Pješaka površina
 - Koridor prometnice
 - Priključenje na javnu površinu
 - 0+188 kote niivele
 - kkk/pr Glavne točke



Županija splitsko-dalmatinska	Grad Trogir
Naziv prostornog plana:	Urbanistički plan uređenja Poslovne zone - POS 3
Naziv kartografskog prikaza:	Prometna i ulična mreža
Broj kartografskog prikaza:	Za
Mjerilo kartografskog prikaza:	1:1000
Odluka o izradi UPU-a:	Odluka predstavničkog tijela o donošenju plana: "Službeni glasnik Grada Trogira" broj 09/09
Javna rasprava (datum objave):	Javni uvid održan od: 05. ožujka 2009. do: 03. travnja 2009.
Slobodna Dalmacija 25. veljače 2009.	
Pečat tijela odgovornog za provođenje Javne rasprave:	Odgovorna osoba za provođenje javne rasprave: Ozana Šuštic, dipl. ing. arh.
Suglasnost na plan prema članku 97. Zakona o prostornom uređenju i graditeljstvu (NN 76/07) Ministarstvo zaštite okoliša, prostornog uređenja i graditeljstva (Uprava za prostorno uređenje) datum : 06. kolovoza 2009. Ubroj : 531-06-09-3	INSTITUT IGH d.d., Sektor IGH Projekt Zagreb za planiranje, studije i zaštitu okoliša Odgovorna osoba:
Pečat osobe koja je izradila plan:	Mario Crnjak, dipl. ing. grad.
Odgovorna voditeljica plana:	Ivana Bojić, dipl. ing. arh.
Stručni tim u izradi plana:	3. Mario Zelić, dipl. ing. prom. 4. Ante Radčić, dipl. ing. grad. 5. Ante Kovacević, dipl. ing. el. KAPAR d.o.o. Split 6. Rida Ruscic ENTERR d.o.o. Split
Pečat predstavničkog tijela:	Predsjednik predstavničkog tijela: Pero Maravić
Istovjetnost ovog prostornog plana s izvornikom ovjerava:	Pečat nadležnog tijela: