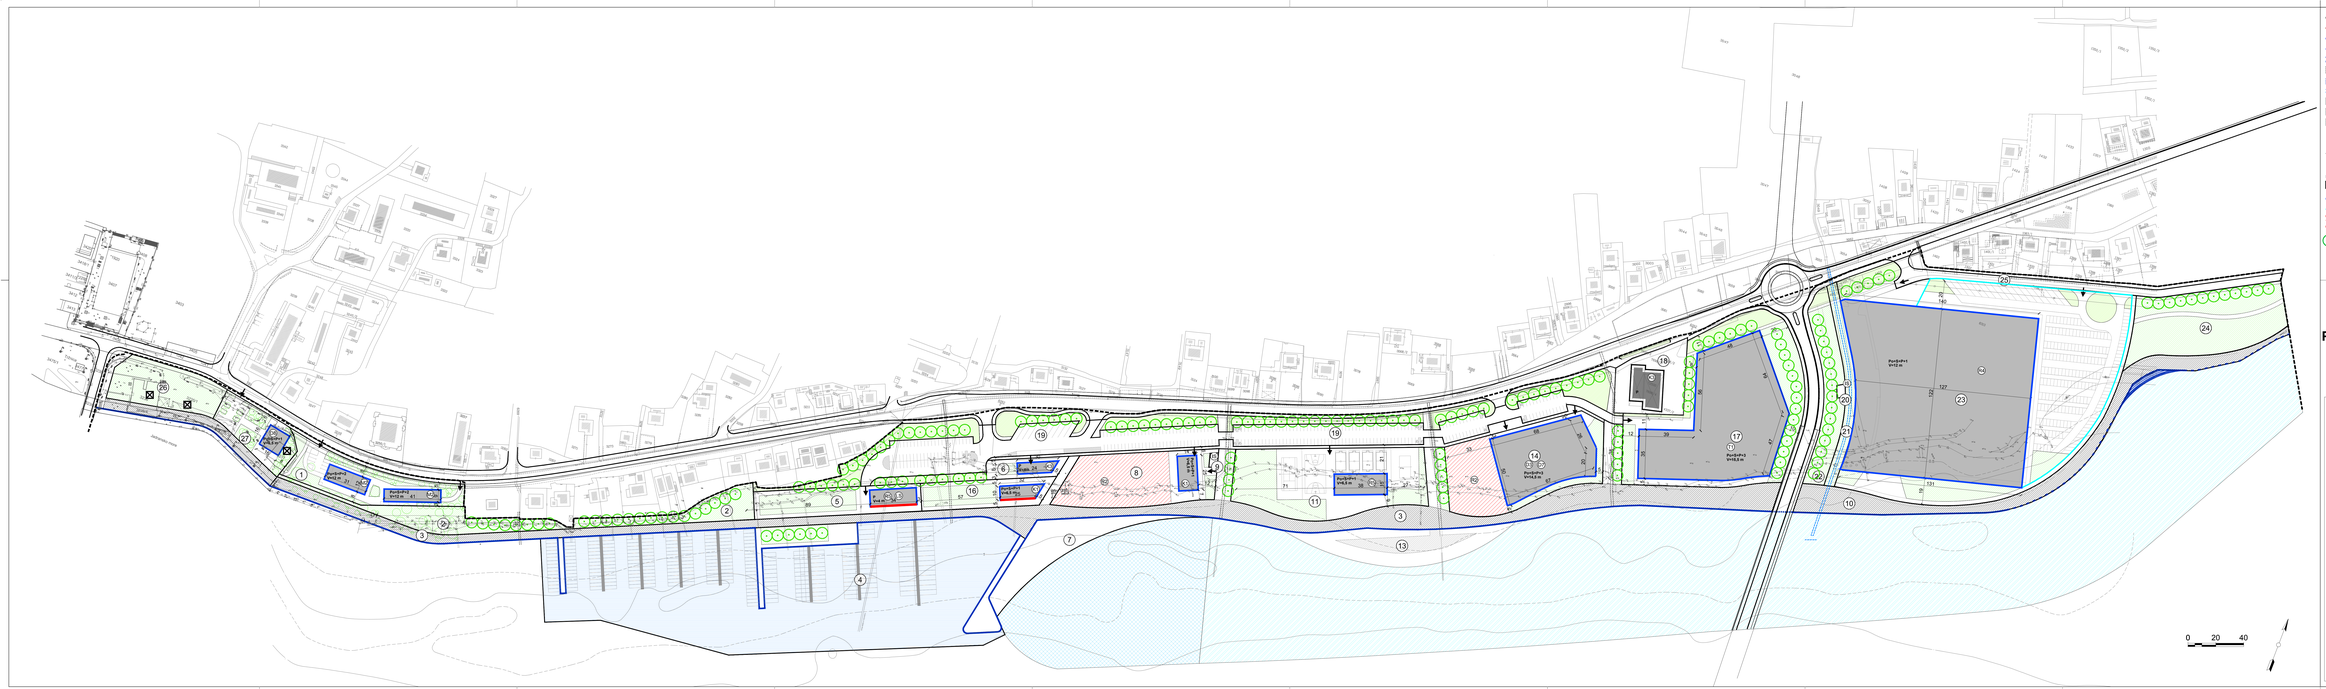

GRANICE

- OBUHVAT DUP-A
- OBALNO PODRUČJE
- VODNO PODRUČJE
- UNUTRAŠNJE MORSKE VODE (OBALNO MORE)
- LINIJA OBALE - OBALNI ZID
- LINIJA OBALE - OBALNA ŠETNICA
- LINIJA OBALE - STEPENICE
- VODOTOK
- SPORTSKA LUKA - VODENI DIO
- AKVATORIJ UREĐENE OBALE
- OSTALI AKVATORIJ

UVJETI GRADNJE

- (1) OZNAKA PARCELE
- GRANICA GRAĐEVNE ČESTICE
- (B3) NAMJENA GRAĐEVINE
- Po+P+2 KATNOST GRAĐEVINE
- POSTOJEĆA GRAĐEVINA
- GRANICA GRAĐEVOG DIJELA ČESTICE-OSNOVNA NAMJENA
- GRANICA GRAĐEVOG DIJELA ČESTICE-OSTALE GRAĐEVINE
- OBVEZNI GRAĐEVNI PRAVAC
- UDALJENOST GRAĐEVINOG PRAVCA OD GRANICE GRAĐEVNE ČESTICE
- (+) (+) ZELENILO U POTEZU
- POVRŠINA ZA SMJEŠTAJ GRAĐEVINA
- URLANJANJE POSTOJEĆE GRAĐEVINE
- PRILAŽENJE NA JAVNU POVRŠINU
- DJEČJE IGRALIŠTE
- PJEŠAČKE POVRŠINE

GRAD TROGIR
IZMJENE I DOPUNE DETALJNOG PLANA UREĐENJA "BRIGI -LOKVICE" (DPU 5)

4. UVJETI GRADNJE

Županija: Grad :	SPLITSKO DALMATINSKA TROGIR
Naziv prostornog plana:	IZMJENE I DOPUNE DETALJNOG PLANA UREĐENJA "BRIGI -LOKVICE" (DPU 5)
Naziv kartografskog prikaza:	UVJETI GRADNJE
Broj kartografskog prikaza: 4.	Mjerilo kartografskog prikaza 1 : 1 000
Odluka o izradi plana: Službeni glasnik Grada Trogira broj 16/2010. a2012. Obrazac javne rasprave (datum): Službene Glasnice od 29. prosinca 2012	Odluka Gradskog vijeća o donošenju plana: Službeni glasnik Grada Trogira broj 5/2013 Javni uvid održan: od 8. siječnja 2013 do 22. siječnja 2013
Počet tijela odgovornog za provođenje javne rasprave:	Odgovorna osoba za provođenje javne rasprave:
M.P.	Prosjenik Ante Bilac, dipl. ing. građ.
Suglasnost temeljem članka 9. tt. 98. Zakona o prostornom uređenju i gradnji (NN 76/07, 38/09, 55/11, 90/11,150/12) i Pravilnika o sadržaju, mjerilima i obveznim prilozima te visini Županje Klasa: 350-01/13-01/008 , Ur. broj: 2181-11-01/01-13-0002 od 28. siječnja 2013	
Pravna osoba koja je izradila plan:	ARHEO d.o.o. Tomislavova 11, Zagreb
Počet pravne osobe koja je izradila plan: M.P.	Direktor : Mario Pusalj, dipl.ing.arh.
Stručni tim u izradi plana: Arsen Varga, dipl.ing.arh., ovlašten arh. Mario Pusalj, dipl.ing.arh. Branimir Fuja, dipl.ing.arh.,ovl. arh. Ivana Jakovljević , dipl. ing.arh.,ovl.arh. Ivan Ćurković, mag. ing. arh.	Olivija Horvatić, dipl.ing.arh. Vesna Pasalić, dipl. sociolog Ivana Ćurković, dipl. ing. arh. Daniel Banterić, dipl. kr. Ana Stefanović, dipl. ing. arh. Mila Nagžić, ing. el. Vera Varga, dipl. biolog
Odgovorni voditelj izrade plana	Arsen Varga,dipl.ing.arh.,ovlašten arh.
Počet Gradskog vijeća:	Predsjednik Gradskog vijeća:
M.P.	Pero Marović
Istovjetnost prostornog plana s izvornikom ovjerava:	Počet nadležnog tijela:
M.P.	M.P.