OS 1

OS 2

OS 3

OSI 4,5

KOLNO/PJEŠČKA

OS 6

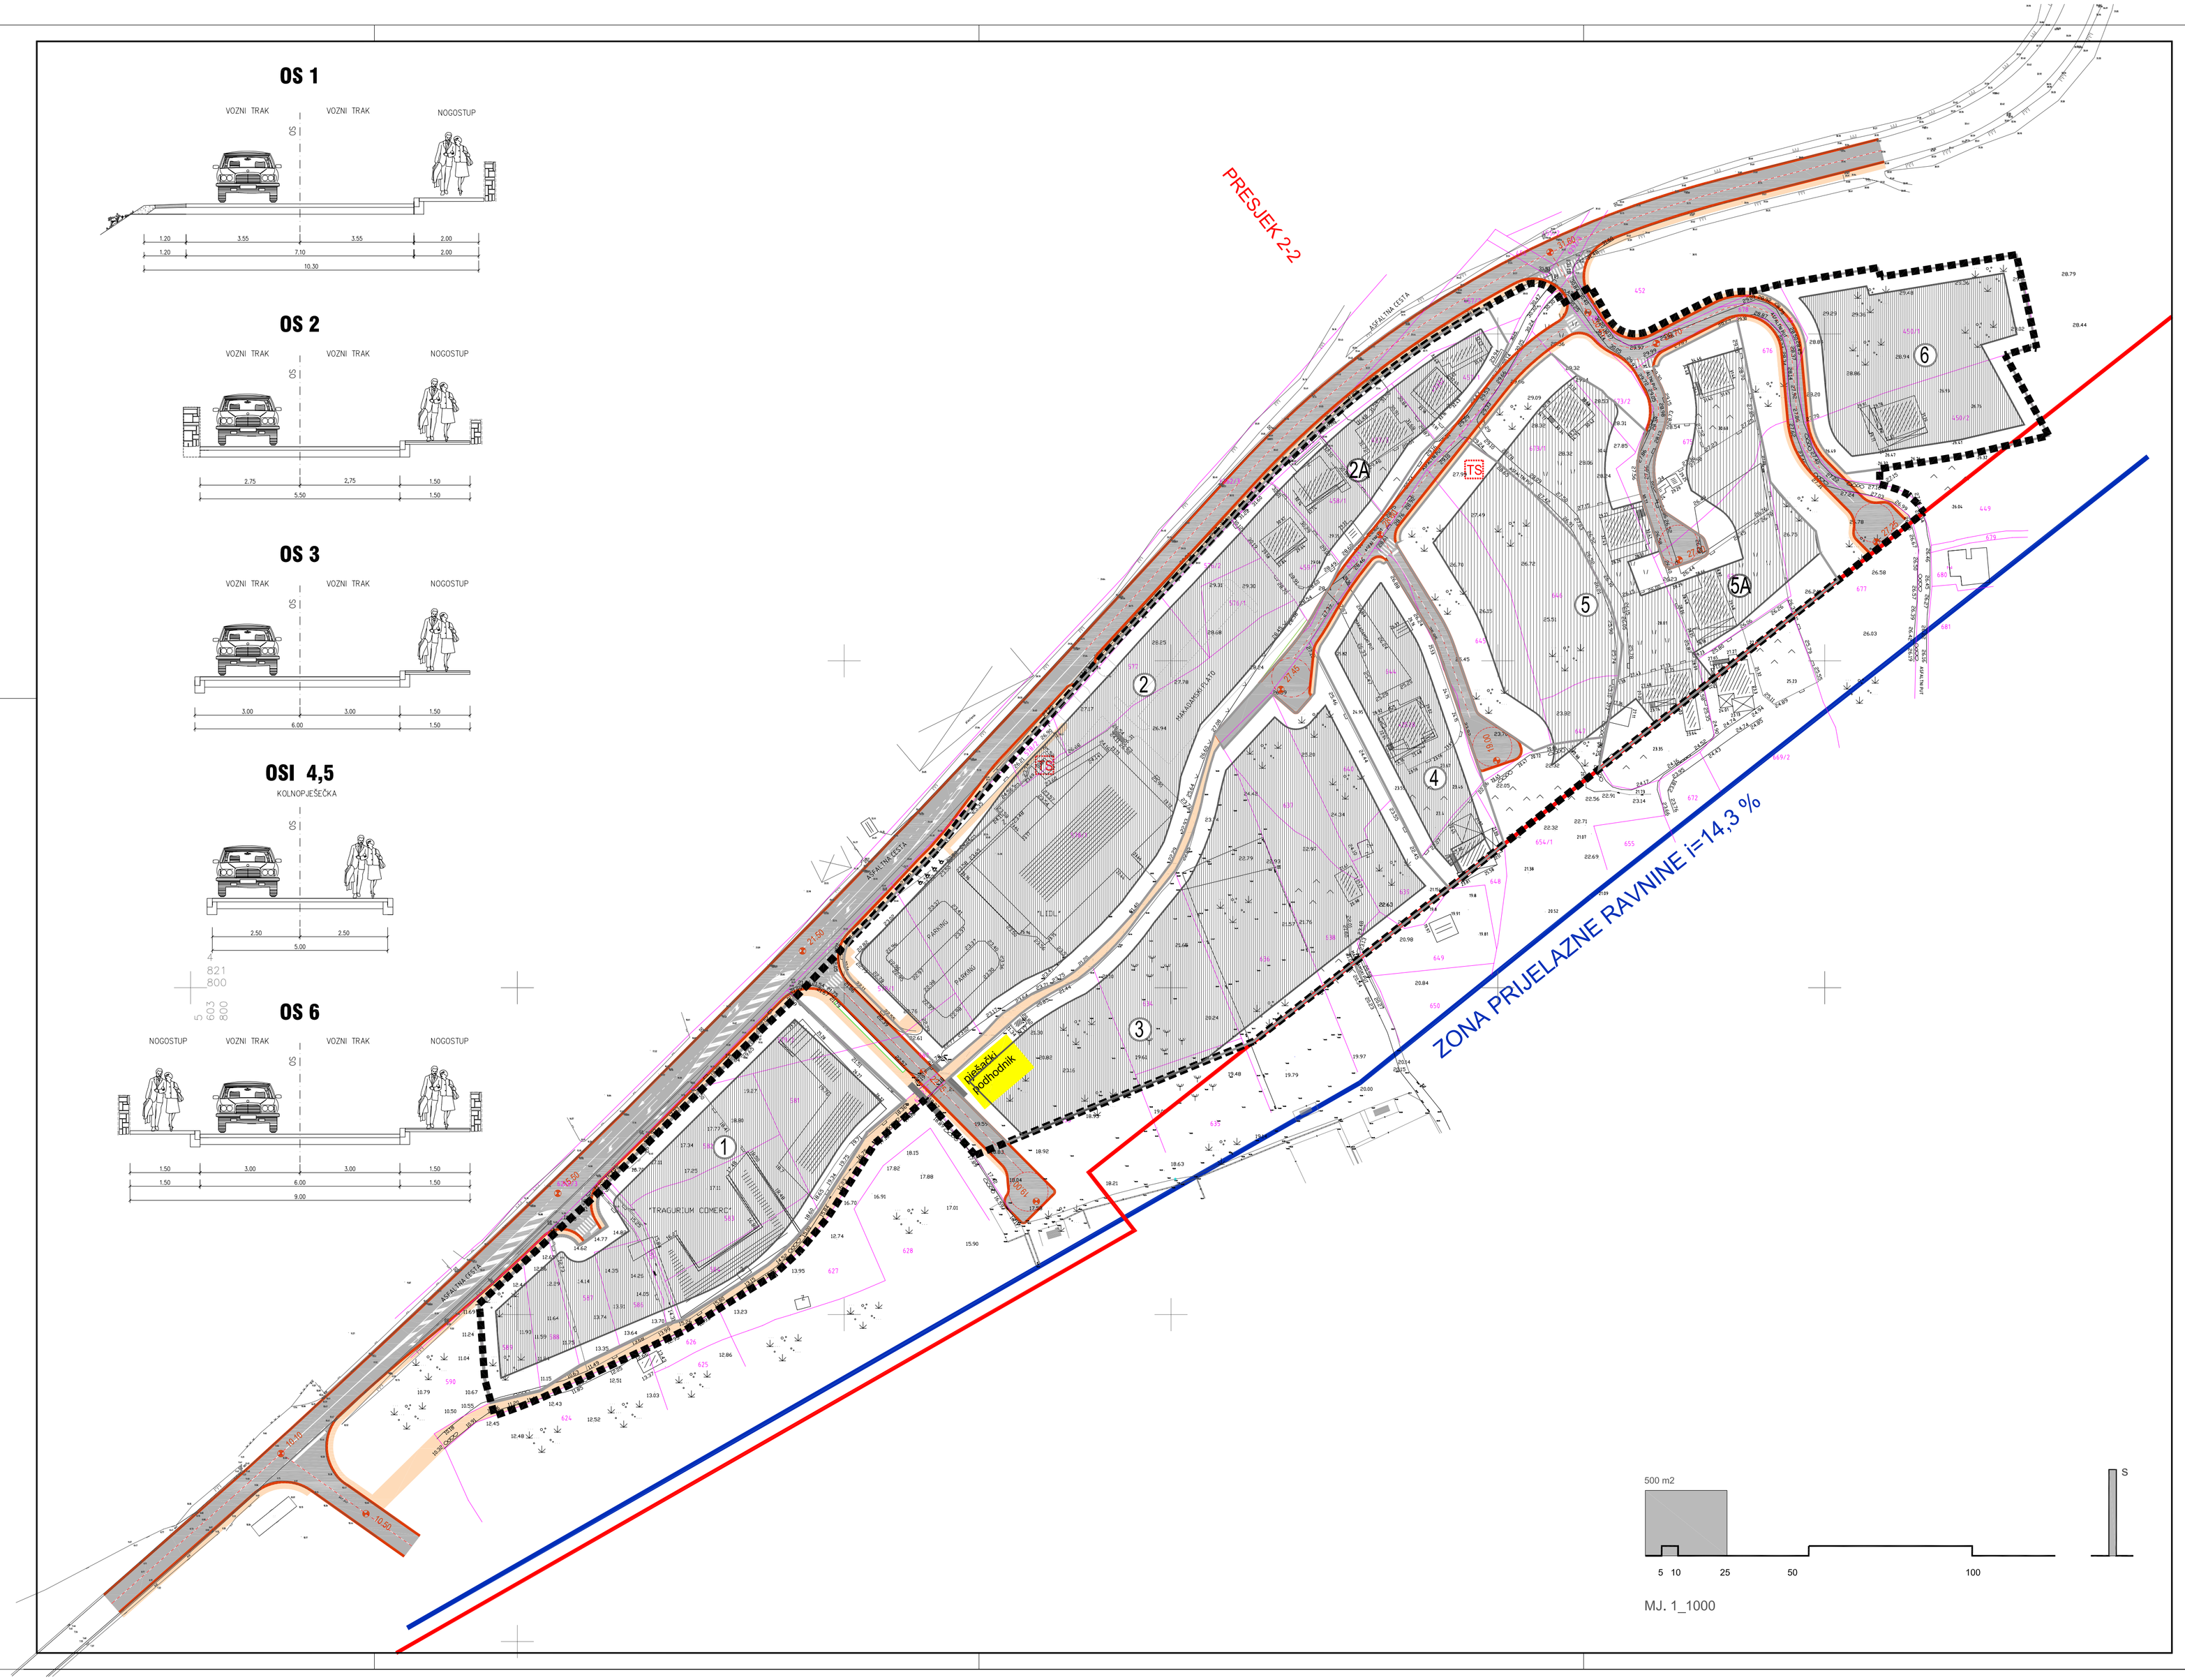

500 m2

5 10 25 50 100 S

MJ. 1_1000

URBANISTIČKI PLAN UREĐENJA POSLOVNE ZONE - POS 4

GRAD TROGIR

- prijedlog plana

2.1 PROMETNA MREŽA

TUMAČ ZNAKOVLJA:

GRANICE

- GRANICA OBUHVATA UPU-a
- 458/2 KATASTARSKI BROJ ČESTICE
- KATASTARSKA GRANICA ČESTICE
- GRANICA ZABRANE GRAĐNJE
- ZONA PRIJELAZNE RAVNINE

OBLICI KORIŠTENJA

- POVRŠINA ZA GRAĐENJE

PROMET

- KOLNE POVRŠINE
- PJEŠAČKE POVRŠINE
- OS PROMETNICE

Županija	SPLITSKO - DALMATINSKA
Grad	GRAD TROGIR
Naziv prostornog plana:	UPU-a POSLOVNE ZONE POS 4 (UPU 16) - prijedlog plana
Naziv kartografskog prikaza:	PROMETNA MREŽA
Broj kartografskog prikaza: 2.1.	Mjerilo kartografskog prikaza: 1:1000
Odluka o izradi plana "Službeni glasnik Grada Trogira" br. 12/11	Odluka predstavničkog tijela o donošenju plana "Službeni glasnik Grada Trogira" br.
Javna rasprava (datum objave) "Slobodna Dalmacija",	Javni uvid održan: od: od:
Pečat tijela odgovornog za provođenje javne rasprave: GRAD TROGIR UPRAVNI ODJEL ZA GOSPODARENJEM PROSTOROM I KOMUNALNO GOSPODARSTVO	Odgovorna osoba za provođenje javne rasprave: (ime, prezime i potpis)
Suglasnost na plan prema članku 97. Zakona o prostornom uređenju i graditeljstvu (NN 76/07, 38/09, 55/11 i 90/11) Klasa: Urbroj:	
Pravna osoba/tijelo koje je izradilo plan:	VELCON PROJEKT d.o.o. projektiranje, urbanizam, nadzor i konzalting Put firula 45, Split T: 021.358 359 E: helena@velcon.hr
Pečat pravne osobe/tijela koje je izradilo plan:	Odgovorna osoba: Helena Čerina, dipl.ing.arh.
Odgovorni voditelj: Helena Čerina, dipl.ing.arh.	
Stručni tim u izradi plana: 1. HELENA ČERINA, dipl.ing.arh. 2. JELENA MERČEP-HAJDIĆ, dipl.ing.arh. 3. TOMISLAV MIHOVILOVIĆ, dipl.ing.arh. 4. LIDIJA NIŽIĆ, dipl.ing.grad.	5. LEJLA RADIĆ, dipl.ing.grad. 6. Mr. RADE GUSIĆ, dipl.ing.grad. 7. IVO MAKJANIĆ, dipl.ing.grad.. 8. MLADEN ŽANIĆ, dipl.ing.elek.
Pečat predstavničkog tijela: GRAD TROGIR GRADSKO VIJEĆE	Predsjednik predstavničkog tijela: (ime, prezime i potpis)
Istovjetnost ovog prostornog plana s izvornikom ovjerava: (ime, prezime i potpis)	Pečat nadležnog tijela: