

URBANISTIČKI PLAN UREDENJA POSLOVNE ZONE - POS 4 GRAD TROGIR

- **prijedlog plana**

2.3. TELEKOMUNIKACIJSKA MREŽA

TUMAČ ZNAKOVIJA:

- GRANICE**
- GRANICA OBUHVAATA UPU-a
 - KATASTARSKI BROJ ČESTICE
 - KATASTRSKA GRANICA ČESTICE
 - GRANICA ZABRANJE GRADNJE
 - ZONA PRIJELAZNE RAVNINE

OBILICI KORIŠTENJA

POVRŠINA ZA GRADNJU

- UVJETI GRADNJE**
- GRANICA PROSTORNE CJELINE

DISTRIBUTIVNA TELEKOMUNIKACIJSKA KANALIZACIJA

PLANIRANI KABELNI ZOBENAC
PLANIRANA DTK
POSTOJEĆA TK MREŽA-MESHIMILJENO

Zaustavlja	SPLITSKO - DALMATINSKA
Grid	GRAD TROGIR
Naziv prostornog plana:	UPU-a POSLOVNE ZONE POS 4 (UPU 16)
Naziv kartografskog prikaza:	- prijedlog plana
Naziv komunikacijskog prikaza:	TELEKOMUNIKACIJSKA MREŽA
Broj kartografskog prikaza:	2.3.
Mjerilo kartografskog prikaza:	1:1000
Ostala o izradi plana	Ostala predstavničkog tijela o donošenju plana
"Službeni glasnik Grada Trogira" br. 12/11	"Službeni glasnik Grada Trogira" br.
Javna rasprava (datum objave)	Javni uvid održan:
"Sukobna Dinamija"	od:
	od:

Predst. tijela odgovornog za provođenje javne rasprave:	Odgovorna osoba za provođenje javne rasprave:
GRAD TROGIR	
UPRAVNI ODJEL ZA GOSPODARENJE I PROSTORNI I KOMUNALNO GOSPODARSTVO	(Ima, prezime i potpis)
Suglasnost na plan prema članku 97. Zakona o prostornom uređenju i gradnji (NN 78/07, 38/09, 58/11, 90/11)	
Kod:	
Utorci:	

Prava osoba/tijelo koje je izradio plan:

BBB VIZION PROJECT d.o.o.
POSREDOVANJE U PROMETU NEKRETNIM PRAVNIM PREDMETIMA
Pulavska ul. 59B, T. 021.380.390 E. bbb@vizion.hr

Predst. pravne osobnosti/tijela koje je izradio plan:	Odgovorna osoba:
	Helena Cetina, diplomant.



Odgovorni voditelj:	Helena Cetina, diplomant.
Stručni tim u izradi plana:	
1. HELENA CETINA, diplomant.	5. LELA RAUČIĆ, diplomant.
2. JELKA MERČEVIĆ, diplomant.	6. IVA ROKIĆ GUSIĆ, diplomant.
3. JELKA MERČEVIĆ, diplomant.	7. MARIJA ŽIGON, diplomant.
4. LUDOVIK NIČIĆ, diplomant.	8. MARIJA ŽIGON, diplomant.

Predst. predstavničkog tijela:	Prosedatelj predstavničkog tijela:
GRAD TROGIR	
GRADSKO VIJEĆE	(Ima, prezime i potpis)

Istovjetnost ovog prostornog plana s izvojnkom odjavom:

Predst. nadležnog tijela:

(Ima, prezime i potpis)

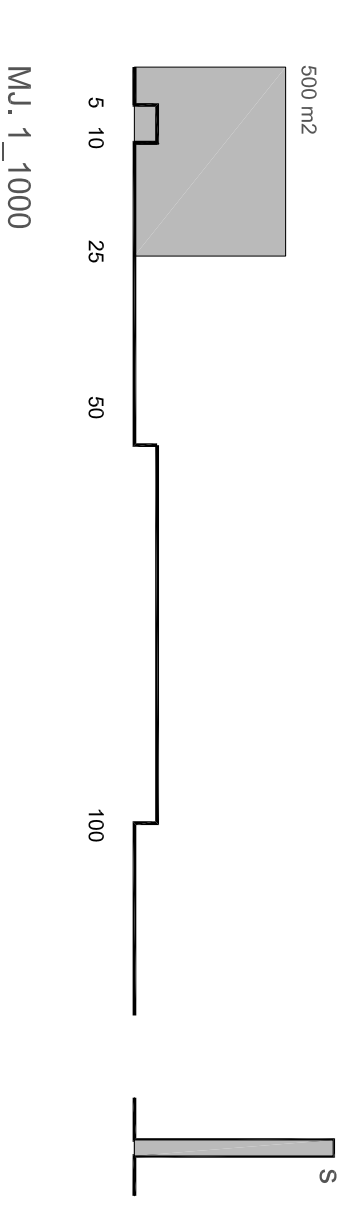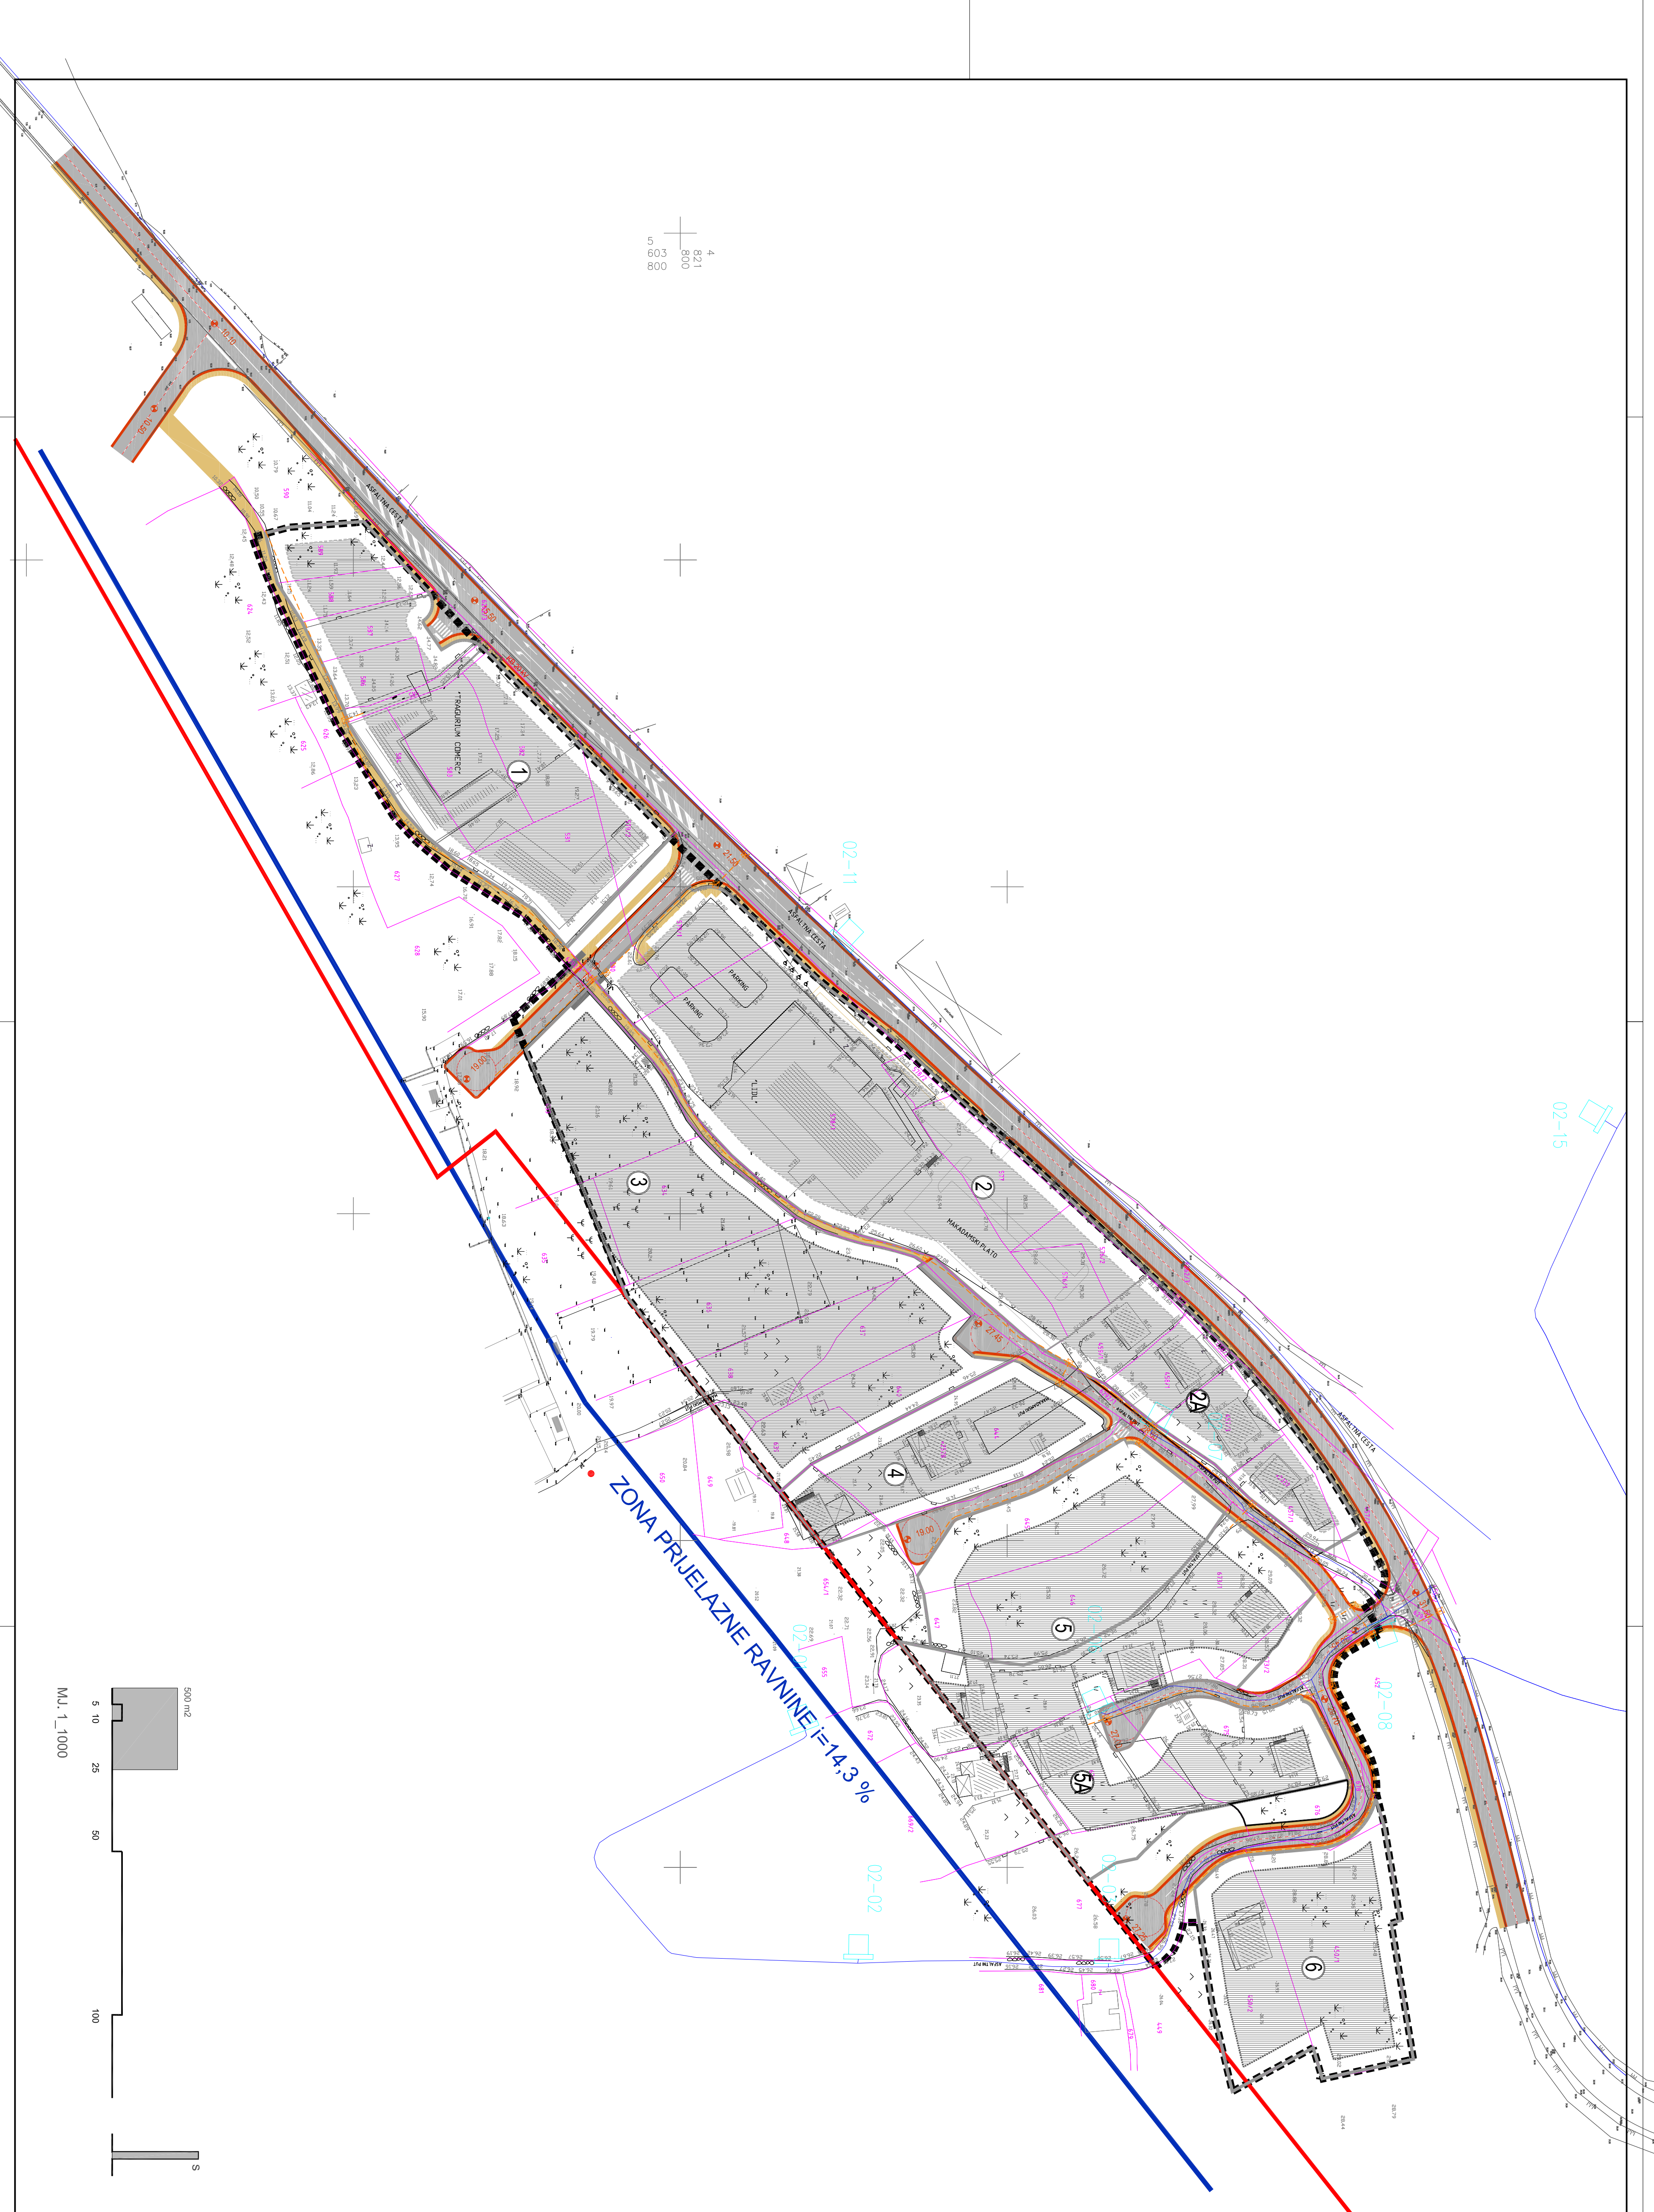

MU_1_1000