

# URBANISTIČKI PLAN UREDENJA POSLOVNE ZONE - POS 4

## GRAD TROGIR

### - prijedlog plana

#### 2.5. ODVODNJA OTPADNIH I OBORINSKIH VODA

TUMAČ ZNAKOVIJA:

GRANICE

- GRANICA OBJUHATA UPU-a
- KATASTARSKI BROJ ČESTICE
- KATASTARSKA GRANICA ČESTICE
- GRANICA ZABRANE GRADNJE
- ZONA PRIJELAZNE RAVNINE

OBILICI KORIŠTENJA

POVRŠINA ZA GRADNJE

UVJETI GRADNJE

GRANICA PROSTORNE CAJLINE

ODVODNJA OTPADNIH I OBORINSKIH VODA:

- PLANIRANA TERALNA KANALIZACIJA
- GRAVITACIJSKI KOLEKTOR K3.1.
- TLAČNI CJELOVOD
- PLANIRANA OBORINSKA KANALIZACIJA
- CRPNA STANICA
- UPOLNI BUNAR

Zauzimanje  
Grad  
SPLITSKO - DALMATINSKA  
GRAD TROGIR

Naziv prostornog plana:  
UPU-a POSLOVNE ZONE POS 4 (UPU 16)

Naziv kartografskog prikaza:  
ODVODNJA OTPADNIH I OBORINSKIH VODA  
- prijedlog plana

Broj kartografskog prikaza: 2.5. Mjerilo kartografskog prikaza: 1:1000

Osnika o izradi plana  
"Študentski glasnik Grada Trogira" br. 12/11  
Javna rasprava (datum objave)  
"Školovna Dalmačija"

Predstavlja odgovornog za provođenje javne rasprave:  
GRAD TROGIR  
UPRAVNI ODJEL ZA GOSPODARENJE I PROSTORNI I  
KOMUNALNO GOSPODARSTVO

Suglasnost na plan prema članku 97. Zakona o prostornom uređenju i gradnji (NN 78/07, 38/09, 58/11 i 90/11)  
Kritički  
Utjecaj:

Pravna osoba/lijepilo koje je izradio plan:

**VECON PROJECT d.o.o.**  
Projektovanje i arhitektura  
Pulavska ul. 59B, T. 021.380.390, E. [vecon@vecon.hr](mailto:vecon@vecon.hr)

Predstavlja osobu/lijepilo koje je izradio plan:

Odgovorna osoba:  
Helena Cetina, diplomant.

Odgovorni voditelj:


Helena Cetina, diplomant.

Stručni tim u izradi plana:  
1. HELENA CETINA, diplomant.  
2. JETENA MERČEPIĆ-HADJIĆ, diplomant.  
3. JETENA MERČEPIĆ-HADJIĆ, diplomant.  
4. LUDOVIK ŽANČIĆ, diplomant.

Predstavlja predstavničkog tijela:  
GRAD TROGIR  
GRADSKO VIJEĆE

Istovjetnost ovog prostornog plana s izvornikom odjaviti:  
Predstavlja nadležnog tijela:

(ime, prezime i potpis)

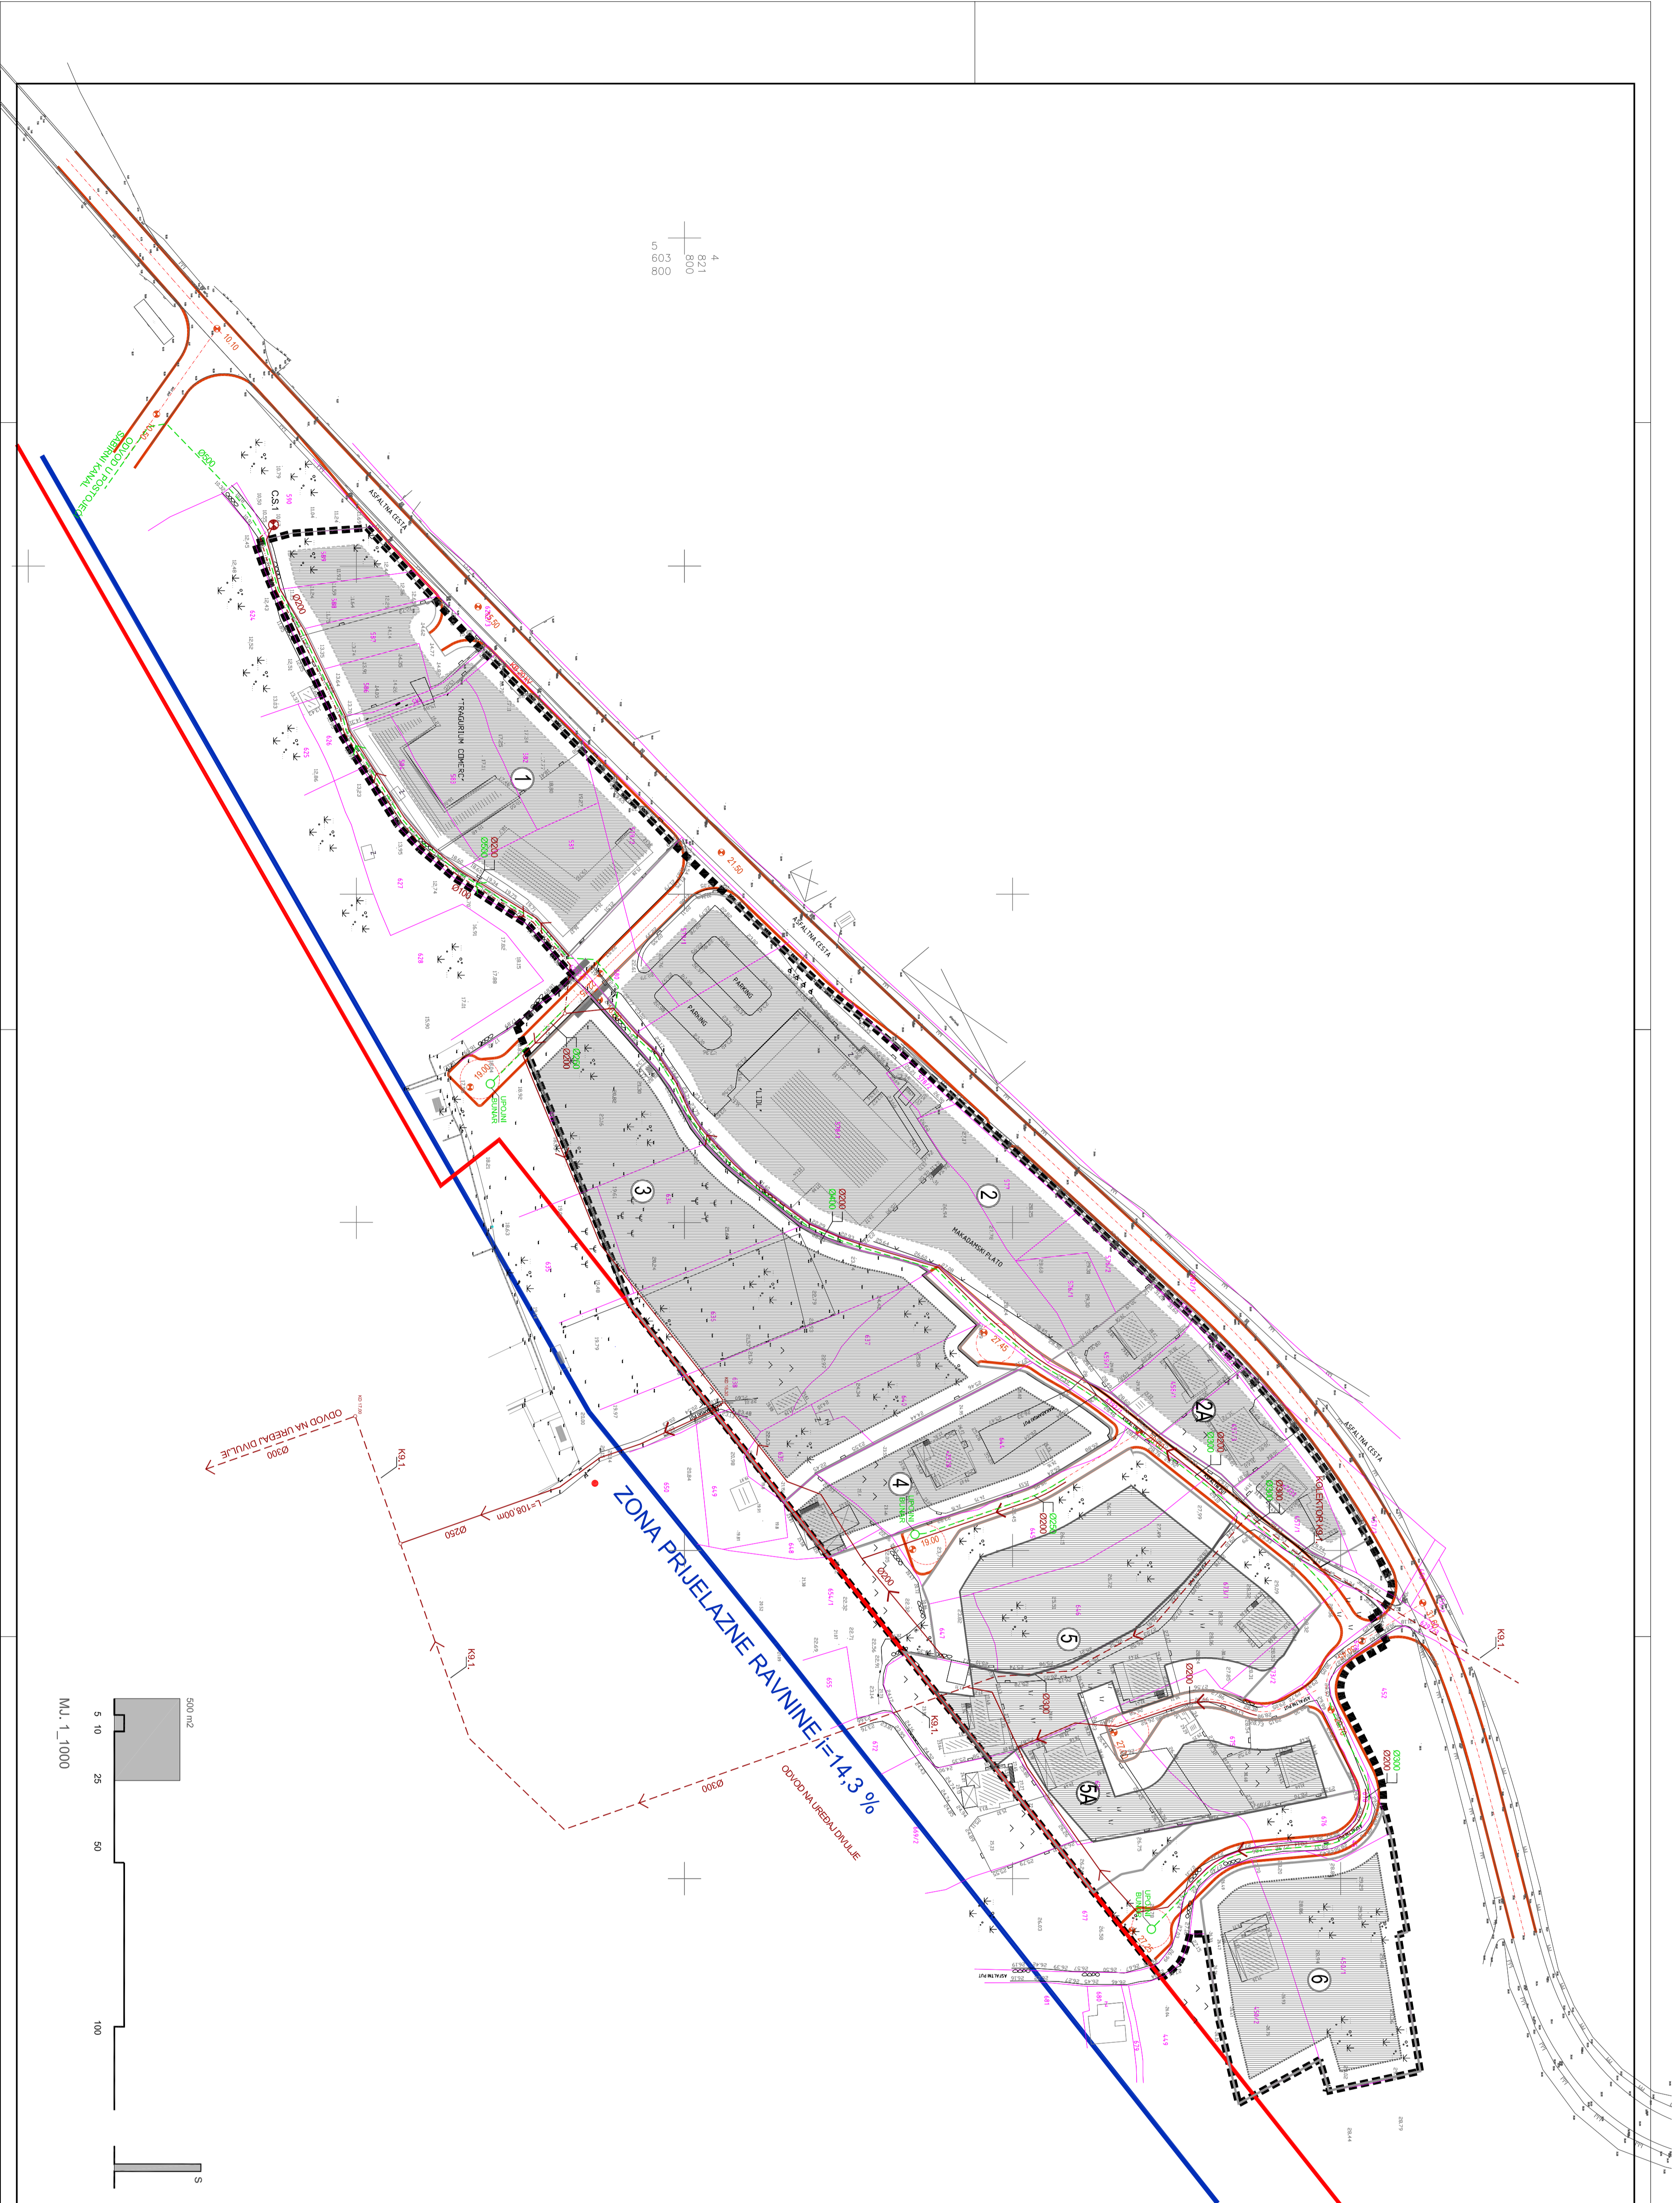

4  
821  
800  
803  
808

