







DETALJNI PLAN UREĐENJA
I FAZE OBALE OD MADIRACINA MULA DO DUHANKE

VODOOPSKRBA

mj. 1 : 1 000

-  GRANICA OBUHVATA (gr. obuhvata istovjetna gr. građevne čestice)
-  VODOVODNA MREŽA - POSTOJEĆE
-  VODOVODNA MREŽA - PLANIRANO
-  ALTERNATIVNA TRASA glavnog cjevovoda

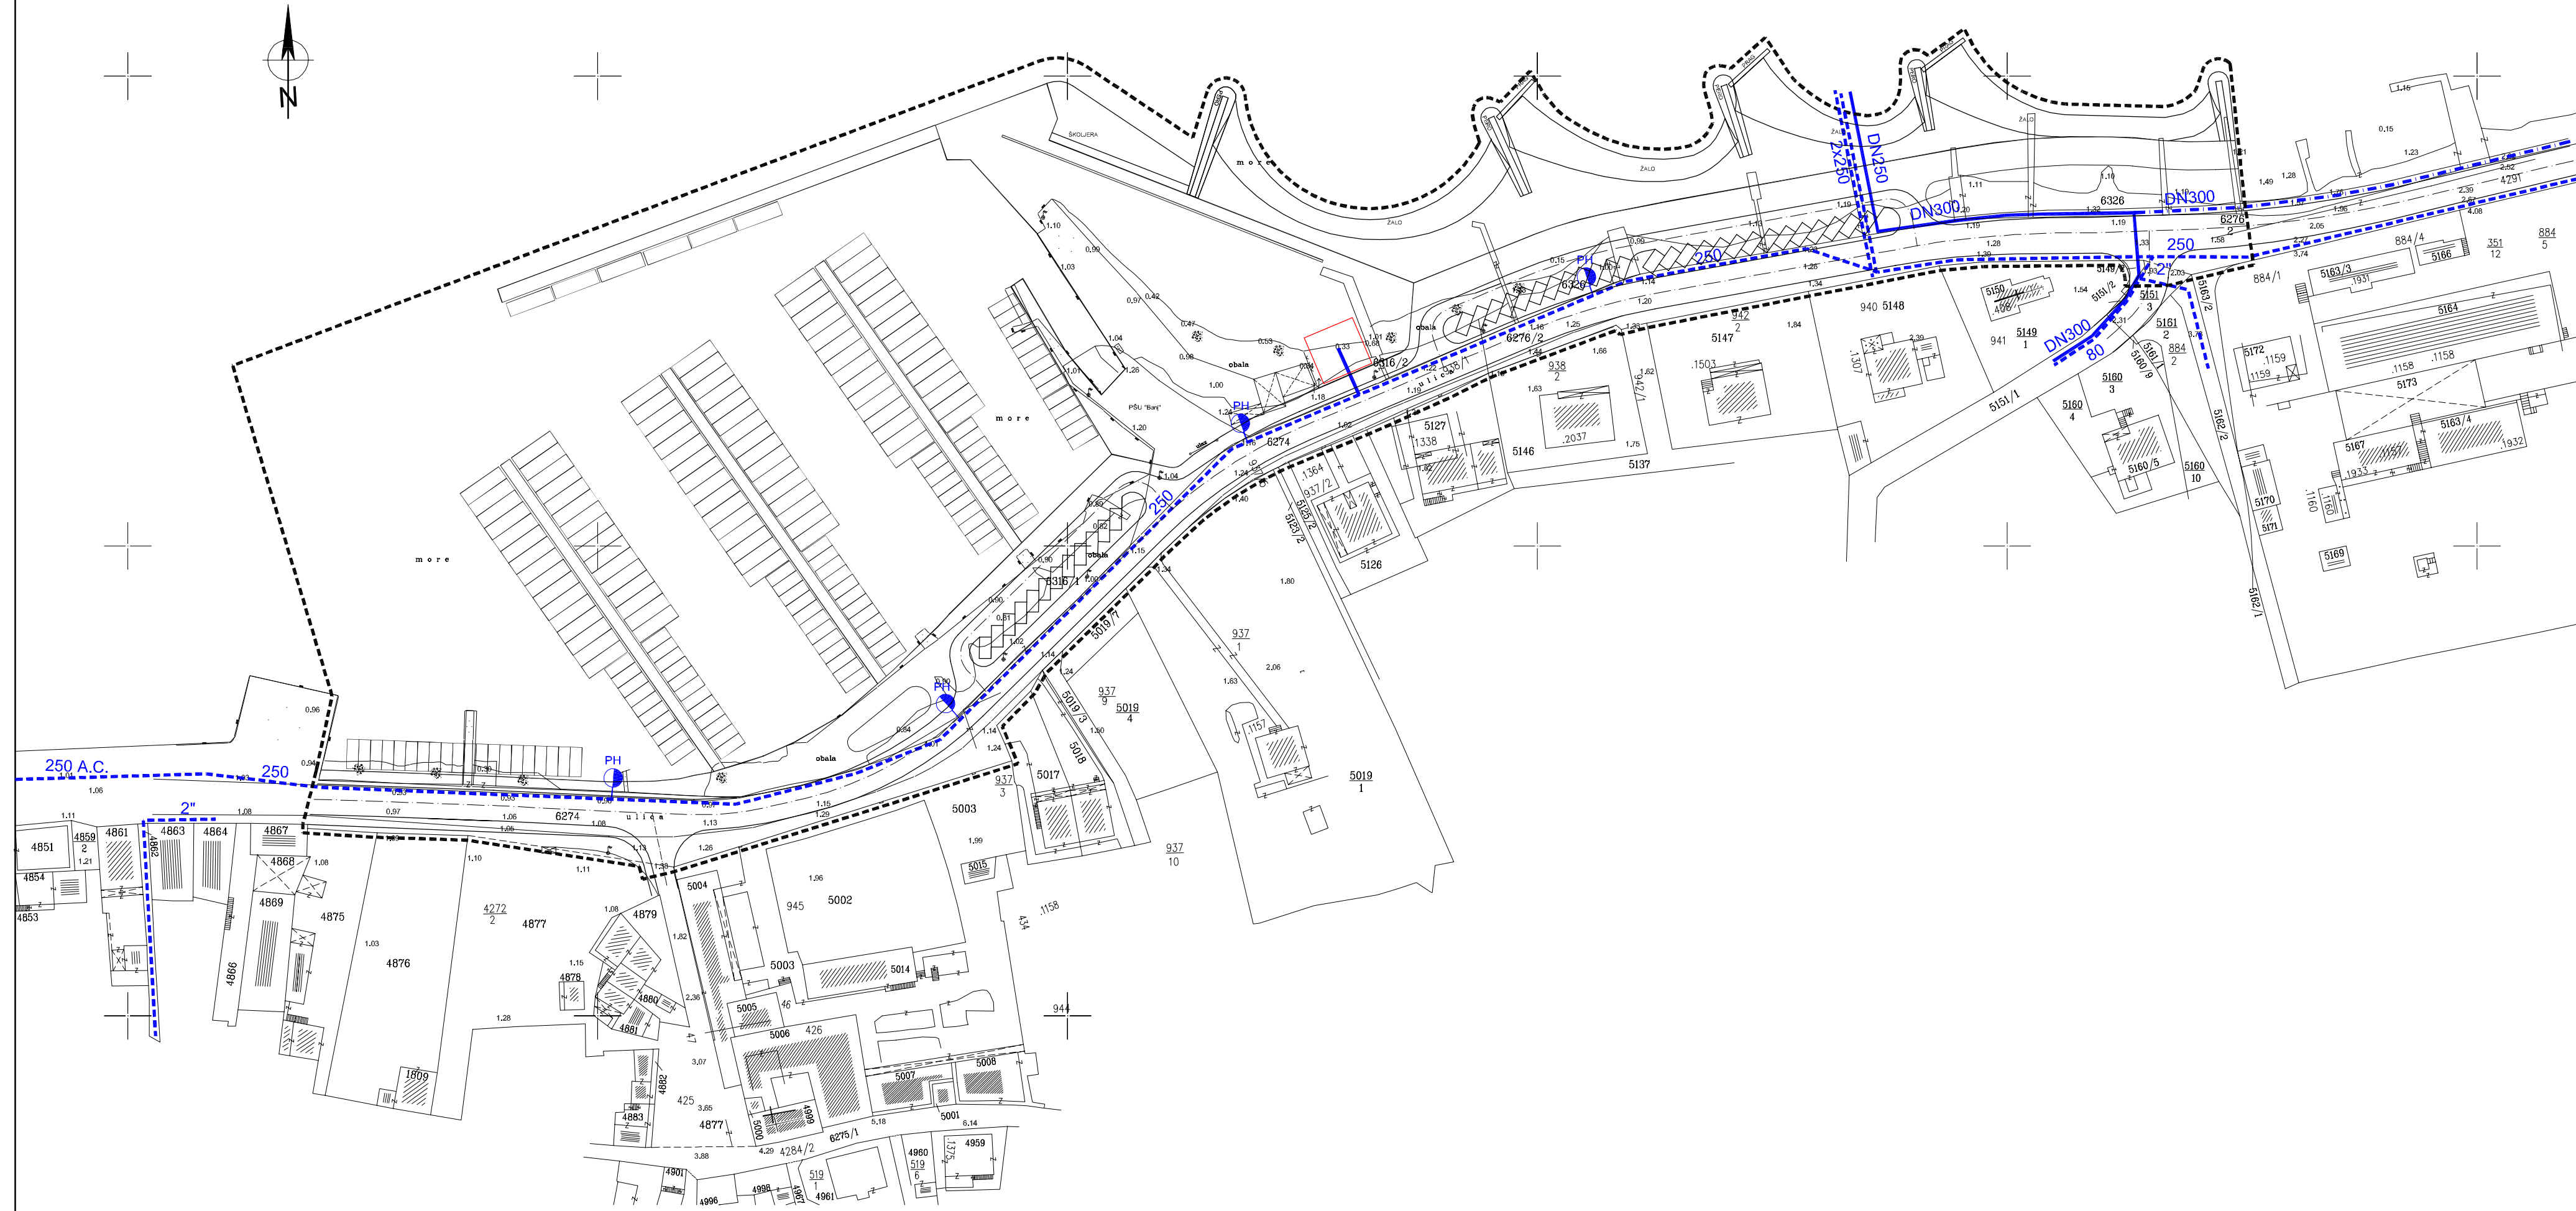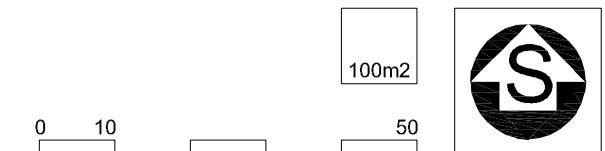

ŽUPANIJA SPLITSKO DALMATINSKA		GRAD TROGIR	
NAZIV PROSTORNOG PLANA:		DETALJNI PLAN UREĐENJA I FAZE OBALE OD MADIRACINA MULA DO DUHANKE	
NAZIV KARTOGRAFSKOG PRIKAZA:		VODOOPSKRBA	
BROJ KARTOGRAFSKOG PRIKAZA:	2b	MJERILO KARTOGRAFSKOG PRIKAZA:	1:1000
ODLUKA PREDSTAVNIČKOG TIJELA O IZRADI PLANA: Sl.glasnik GradaTrogira br. 16/10		ODLUKA PREDSTAVNIČKOG TIJELA O DONOŠENJU PLANA: Sl. Glasnik Grada Trogira br. 3/12	
JAVNA RASPRAVA (DATUM OBJAVE): "SLOBODNA DALMACIJA"		JAVNI UVID ODRŽAN: od: 01.03.2011. do: 30.03.2011.	
PONOVLJENA JAVNA RASPRAVA (DATUM OBJAVE): "SLOBODNA DALMACIJA"		PONOVLJENI JAVNI UVID ODRŽAN: od: 13.01.2012. do: 20.01.2012.	
PEČAT TIJELA ODGOVORNOG ZA PROVOĐENJE JAVNE RASPRAVE:		ODGOVORNA OSOBA ZA PROVOĐENJE JAVNE RASPRAVE:	Vinko Klišmanić, dia
PRAVNA OSOBA KOJA JE IZRADILA PLAN:		GISPLAN d.o.o - SPLIT	
PEČAT PRAVNE OSOBE KOJA JE IZRADILA PLAN:		ODGOVORNA OSOBA:	Ines Berlengi, dia
VODITELJ IZRADE PLANA:	Ines Berlengi, dia		
STRUČNI TIM:	Ines Berlengi dia, Janja Novaković dia, Dijana Vrdoljak dig, Bogdan Matijaš dig, Goran Miloš die		
PEČAT PREDSTAVNIČKOG TIJELA:		PREDSEDNIK PREDSTAVNIČKOG TIJELA:	Pero Maravić
ISTOVJETNOST OVOG PROSTORNOG PLANA S IZVORNIKOM OVJERAVA:		PEČAT NADLEŽNOG TIJELA:	