PRODUCED BY AN AUTODESK EDUCATIONAL PRODUCT

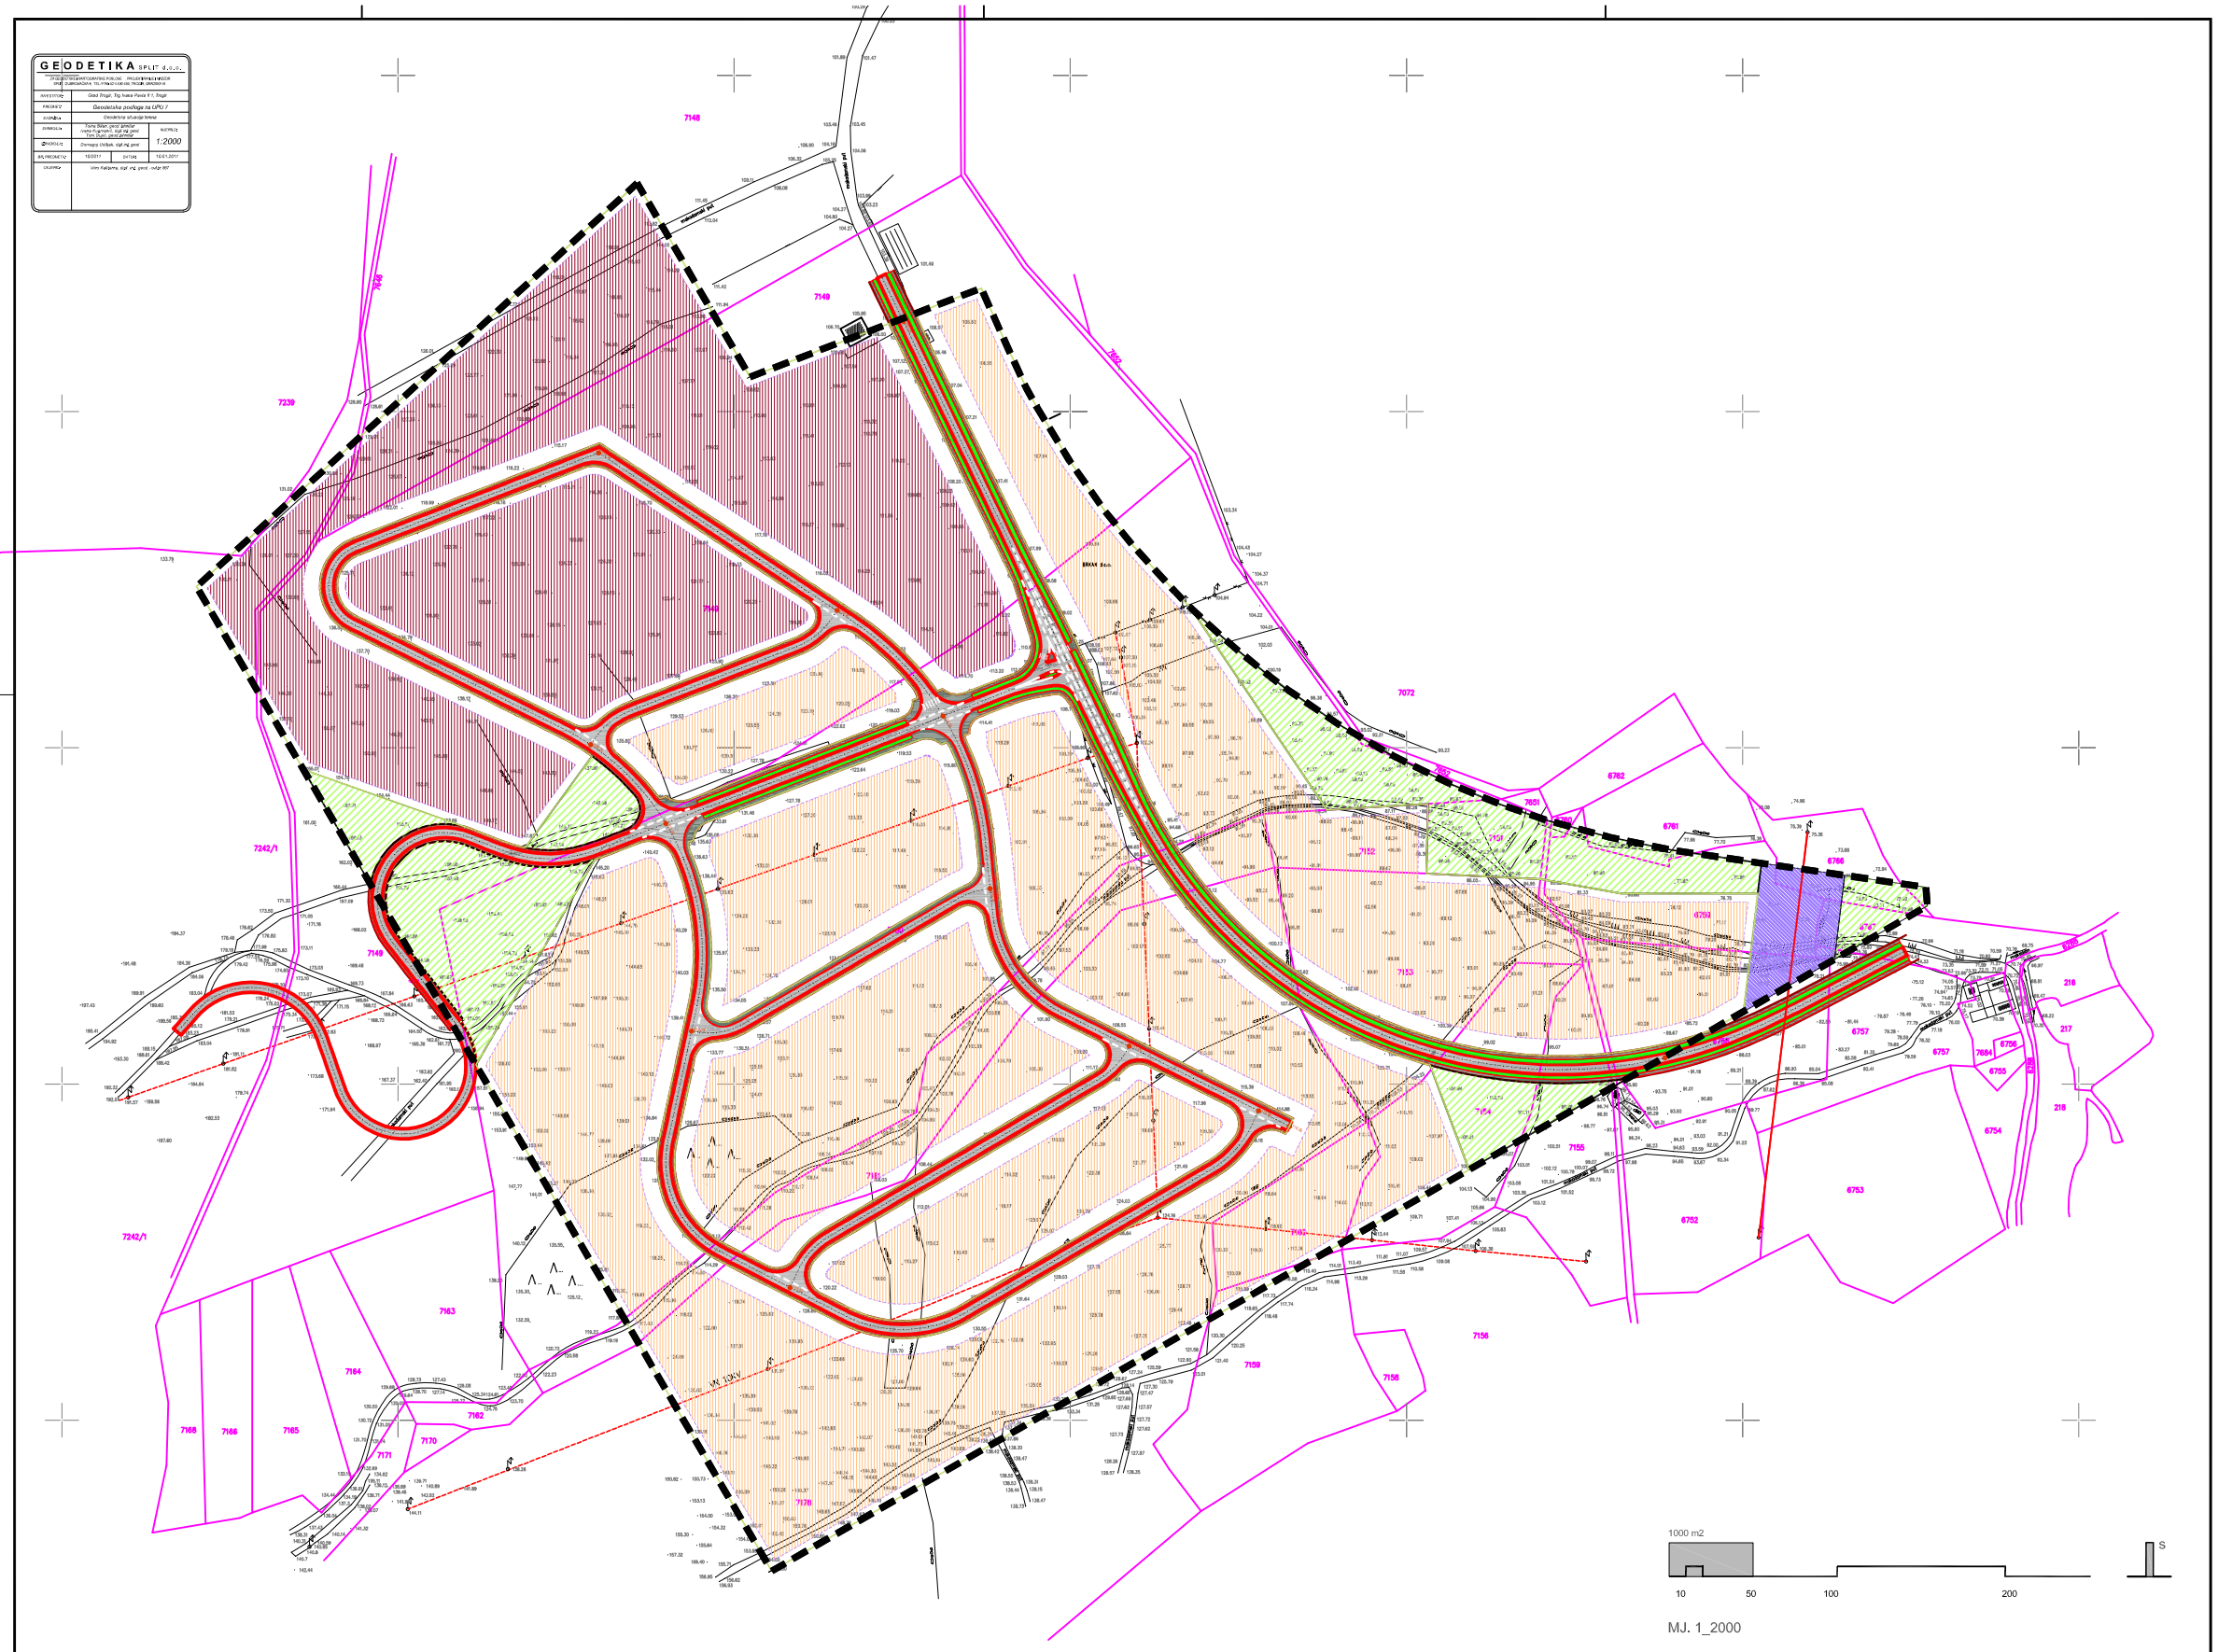

URBANISTIČKI PLAN UREĐENJA PROIZVODNE ZONE "PLANO 3" (Pr 2)

GRAD TROGIR

konačni prijedlog plana

3. UVJETI KORIŠTENJA, UREĐENJA I ZAŠTITE POVRŠINA

TUMAČ ZNAKOVLJA:

GRANICE
- GRANICA OBUHVATA UPU-a
- 450/2 KATASTARSKI BROJ ČESTICE
- KATASTARSKA GRANICA ČESTICE

OBLICI KORIŠTENJA
- NEIZGRAĐENI DIO PODRUČJA POSLOVNE NAMJENE (PPUG)
- NEIZGRAĐENI DIO PODRUČJA PROIZVODNE NAMJENE (PPUG)

ZELENE POVRŠINE
- ZAŠTITNE ZELENE POVRŠINE

INFRASTRUKTURNE POVRŠINE
- ZAŠTITNI POJAS DALEKOVODA 2X110 kV

PROMETNE POVRŠINE
- PROMETNE POVRŠINE
- PJEŠAČKE POVRŠINE

Županija:	SPLITSKO - DALMATINSKA
Grad:	GRAD TROGIR
Naziv prostornog plana:	UPU-a PROIZVODNE ZONE "PLANO 3" (Pr 2) - UPU 7 konačni prijedlog plana
Naziv kartografskog prikaza:	UVJETI KORIŠTENJA, UREĐENJA I ZAŠTITE POVRŠINA
Broj kartografskog prikaza: 3.	Mjerilo kartografskog prikaza: 1:2000
Odluka o izradi plana "Službeni glasnik Grada Trogira" br. 14/08	Odluka predstavničkog tijela o donošenju plana "Službeni glasnik Grada Trogira" br.
Javna rasprava (datum objave) "Slobodna Dalmacija", 10.08.2011.	Javni uvid održan: od: 19.8.2011. do: 16.9.2011.
Pečat tijela odgovornog za provođenje javne rasprave: GRAD TROGIR UPRAVNI ODJEL ZA GOSPODARENJEM PROSTOROM I KOMUNALNO GOSPODARSTVO	Odgovorna osoba za provođenje javne rasprave:
Suglasnost na plan prema članku 97. Zakona o prostornom uređenju I graditeljstvu (NN 76/07, 38/09, 55/11, 90/11) Klasa: Urbroj:	
Pravna osoba/tijelo koje je izradilo plan:	VELCON PROJEKT d.o.o. projektiranje, urbanizam, nadzor i konzalting PUT FIRULA 45, SPLIT T. 021.358 359 E. helena@velcon.hr
Pečat pravne osobe/tijela koje je izradilo plan:	Odgovorna osoba: Helena Čerina, dipl.ing.arh.
Odgovorni voditelj: Helena Čerina, dipl.ing.arh.	
Stručni tim u izradi plana: 1. HELENA ČERINA, dipl.ing.arh. 2. JELENA MERČEP HAJDIĆ, dipl.ing.arh. 3. TOMISLAV MIHOVILOVIĆ, dipl.ing.arh. 4. LIDIJA NIŽIĆ, dipl.ing.grad. 5. LEJLA RADIĆ, dipl.ing.grad. 6. Mr. RADE GUSIĆ, dipl.ing.grad. 7. KSENIJA RICOV, dipl.ing.grad. 8. MLADEN ŽANIĆ, dipl.ing.elek.	
Pečat predstavničkog tijela: GRAD TROGIR GRADSKO VIJEĆE	Predsjednik predstavničkog tijela: (Ime, prezime I potpis)
Istovjetnost ovog prostornog plana s izvornikom ovjerava: (Ime, prezime I potpis)	Pečat nadležnog tijela:

PRODUCED BY AN AUTODESK EDUCATIONAL PRODUCT

PRODUCED BY AN AUTODESK EDUCATIONAL PRODUCT