



geoprojekt

Dioničko društvo za geodetske poslove, građevinsko projektiranje i nadzor  
Sukoišanska 43, 21000 Split, Hrvatska

Centrala: 021 277-110  
FAX: 021 277-144  
Ž.R: 2390001-1100329960  
OIB: 25623466485  
E-mail: [geoprojekt@geoprojekt.hr](mailto:geoprojekt@geoprojekt.hr)  
Web: [www.geoprojekt.hr](http://www.geoprojekt.hr)  
BIC: HPBZHR2X  
IBAN: HR53239001-1100329960

**Oznaka projekta: 1679-P7-20-02**

**Investitor:**

**Grad Trogir**

**Trg Ivana Pavla II, br.1/II**

**21220 Trogir**

## **PROMETNI ELABORAT**

### **UREĐENJE PROMETA NA DIJELU ŽC6134 OD NOVOG ČIOVSKOG MOSTA DO OPĆINE OKRUG**

Split, studeni, 2020.



# geoprojekt

Dioničko društvo za geodetske poslove, građevinsko projektiranje i nadzor  
Sukoišanska 43, 21000 Split, Hrvatska

Centrala: 021 277-110  
FAX: 021 277-144  
Ž.R: 2390001-1100329960  
OIB: 25623466485  
E-mail: [geoprojekt@geoprojekt.hr](mailto:geoprojekt@geoprojekt.hr)  
Web: [www.geoprojekt.hr](http://www.geoprojekt.hr)  
BIC: HPBZHR2X  
IBAN: HR53239001-1100329960

**Investitor:**

**Grad Trogir**  
**Trg Ivana Pavla II, br.1/II**  
**21220 Trogir**

**Građevina:**

**UREĐENJE PROMETA NA DIJELU ŽC6134 OD NOVOG  
ČIOVSKOG MOSTA DO OPĆINE OKRUG**

**Razina elaborata:**

**IZVEDBENI ELABORAT**

**Vrsta elaborata:**

**PROMETNI ELABORAT**

**Oznaka projekta:**

**1679-P7-20-02**

**Projektant:**

**Jure Granić, dipl.ing.prom.**

**Suradnik:**

**Nikolina Rakić, mag. ing. aedif.**

**Datum:**

**studeni, 2020.**

**Direktor:**

**Mirko Smiljanić, univ.spec.oec.**



# **UREĐENJE PROMETA NA DIJELU ŽC6134 OD NOVOG ČIOVSKOG MOSTA DO OPĆINE OKRUG**

## **SADRŽAJ PROJEKTA**

### **1. OPĆA DOKUMENTACIJA**

|      |  |   |
|------|--|---|
| 1.1. | Naslovna stranica .....                                      | 1 |
| 1.2. | Potpisna stranica .....                                      | 2 |
| 1.3. | Sadržaj projekta .....                                       | 3 |
| 1.4. | Izvadak iz sudskog registra .....                            | 5 |
| 1.5. | Imenovanje projektanta .....                                 | 7 |
| 1.6. | Rješenje o upisu u Imenik ovlaštenih inženjera prometa ..... | 8 |

### **2. TEKSTUALNI DIO PROJEKTA**

|      |                     |    |
|------|---------------------|----|
| 2.1. | Tehnički opis ..... | 10 |
|------|---------------------|----|

### **3. GRAFIČKI PRILOZI**

|      |  |    |
|------|--|----|
| 3.1. | Postojeća situacija prometne signalizacije ..... | 13 |
| 3.2. | Prijedlog uređenja .....                         | 14 |



## ***1. OPĆA DOKUMENTACIJA***





|                                |   |
|--------------------------------|---|
| REPUBLIKA HRVATSKA             |   |
| JAVNI BILJEŽNIK                |   |
| Šuško Ante                     |   |
| Split, Domovinskog rata 3      |   |
| IZVADAK IZ SUDSKOG REGISTRA    |   |
| SUBJEKT UPISA                  |   |
| PREDMET POSLOVANJA:            |   |
| 16 *                           | - digitalni oblik   |
| 16 *                           | - izrada elaborata prevođenja digitalnog katastarskog plana u zadanu strukturu  |
| 16 *                           | - izrada elaborata za homogenizaciju katastarskog plana   |
| 16 *                           | - izrada parcelacijskih i drugih geodetskih elaborata katastra zemljišta  |
| 16 *                           | - izrada parcelacijskih i drugih geodetskih elaborata katastra nekretnina   |
| 16 *                           | - izrada parcelacijskih i drugih geodetskih elaborata za potrebe pojedinačnog prevođenja katastarskih čestica katastra zemljišta u katastarske čestice katastra nekretnina  |
| 16 *                           | - izrada elaborata katastra vodova i stručne geodetske poslove za potrebe pružanja geodetskih usluga  |
| 16 *                           | - tehničko vođenje katastra vodova  |
| 16 *                           | - izrada posebnih geodetskih podloga za potrebe izrade dokumenata i akata prostornog uređenja   |
| 16 *                           | - izrada posebnih geodetskih podloga za potrebe projektiranja   |
| 16 *                           | - izrada geodetskih elaborata stanja građevine prije rekonstrukcije   |
| 16 *                           | - izrada geodetskoga projekta   |
| 16 *                           | - iskolčenje građevina i izrada elaborata iskolčenja građevine  |
| 16 *                           | - izrada geodetskog situacijskog nacrtu izgrađene građevine   |
| 16 *                           | - geodetsko praćenje građevine u gradnji i izrada elaborata geodetskog praćenja   |
| 16 *                           | - praćenje pomaka građevine u njezinom održavanju i izrada elaborata geodetskog praćenja  |
| 16 *                           | - geodetski poslovi koji se obavljaju u okviru urbane komasacije  |
| 16 *                           | - izrada projekta komasacije poljoprivrednog zemljišta i geodetske poslove koji se obavljaju u okviru komasacije poljoprivrednog zemljišta  |
| 16 *                           | - izrada posebnih geodetskih podloga za zaštićena i štitična područja   |
| 16 *                           | - stručni nadzor nad: izradom elaborata katastra vodova i stručnih geodetskih poslova za potrebe pružanja geodetskih usluga, tehničkim vođenjem katastra vodova, izradom posebnih geodetskih podloga za potrebe izrade dokumenata i akata prostornog uređenja, izradom posebnih geodetskih podloga za potrebe projektiranja, izradom geodetskih elaborata stanja građevine prije rekonstrukcije, izradom geodetskoga projekta, iskolčenjem građevina i izradom elaborata iskolčenja građevine, geodetskim praćenjem građevine u gradnji i izradom elaborata geodetskog praćenja, praćenjem pomaka građevine u njezinom održavanju i izradom elaborata geodetskog praćenja, izradom posebnih geodetskih podloga za zaštićena i štitična područja |
| 16 *                           | - računalne i srodne djelatnosti  |
| 16 *                           | - proizvodnja, izdavanje računalnih programa (softvera), pružanje savjeta o računalnoj i programskoj opremi, usluge obrade podataka, izrade i upravljanje bazama podataka   |
| Odlisnuto: 2017-07-24 10:26:23 |   |
| Podaci od: 2017-07-24 02:16:32 |   |
| Stranica: 2 od 5               |   |

|                                |   |
|--------------------------------|---|
| REPUBLIKA HRVATSKA             |   |
| JAVNI BILJEŽNIK                |   |
| Šuško Ante                     |   |
| Split, Domovinskog rata 3      |   |
| IZVADAK IZ SUDSKOG REGISTRA    |   |
| SUBJEKT UPISA                  |   |
| PREDMET POSLOVANJA:            |   |
| 16 *                           | - digitalni oblik   |
| 16 *                           | - izrada elaborata prevođenja digitalnog katastarskog plana u zadanu strukturu  |
| 16 *                           | - izrada elaborata za homogenizaciju katastarskog plana   |
| 16 *                           | - izrada parcelacijskih i drugih geodetskih elaborata katastra zemljišta  |
| 16 *                           | - izrada parcelacijskih i drugih geodetskih elaborata katastra nekretnina   |
| 16 *                           | - izrada parcelacijskih i drugih geodetskih elaborata za potrebe pojedinačnog prevođenja katastarskih čestica katastra zemljišta u katastarske čestice katastra nekretnina  |
| 16 *                           | - izrada elaborata katastra vodova i stručne geodetske poslove za potrebe pružanja geodetskih usluga  |
| 16 *                           | - tehničko vođenje katastra vodova  |
| 16 *                           | - izrada posebnih geodetskih podloga za potrebe izrade dokumenata i akata prostornog uređenja   |
| 16 *                           | - izrada posebnih geodetskih podloga za potrebe projektiranja   |
| 16 *                           | - izrada geodetskih elaborata stanja građevine prije rekonstrukcije   |
| 16 *                           | - izrada geodetskoga projekta   |
| 16 *                           | - iskolčenje građevina i izrada elaborata iskolčenja građevine  |
| 16 *                           | - izrada geodetskog situacijskog nacrtu izgrađene građevine   |
| 16 *                           | - geodetsko praćenje građevine u gradnji i izrada elaborata geodetskog praćenja   |
| 16 *                           | - praćenje pomaka građevine u njezinom održavanju i izrada elaborata geodetskog praćenja  |
| 16 *                           | - geodetski poslovi koji se obavljaju u okviru urbane komasacije  |
| 16 *                           | - izrada projekta komasacije poljoprivrednog zemljišta i geodetske poslove koji se obavljaju u okviru komasacije poljoprivrednog zemljišta  |
| 16 *                           | - izrada posebnih geodetskih podloga za zaštićena i štitična područja   |
| 16 *                           | - stručni nadzor nad: izradom elaborata katastra vodova i stručnih geodetskih poslova za potrebe pružanja geodetskih usluga, tehničkim vođenjem katastra vodova, izradom posebnih geodetskih podloga za potrebe izrade dokumenata i akata prostornog uređenja, izradom posebnih geodetskih podloga za potrebe projektiranja, izradom geodetskih elaborata stanja građevine prije rekonstrukcije, izradom geodetskoga projekta, iskolčenjem građevina i izradom elaborata iskolčenja građevine, geodetskim praćenjem građevine u gradnji i izradom elaborata geodetskog praćenja, praćenjem pomaka građevine u njezinom održavanju i izradom elaborata geodetskog praćenja, izradom posebnih geodetskih podloga za zaštićena i štitična područja |
| 16 *                           | - računalne i srodne djelatnosti  |
| 16 *                           | - proizvodnja, izdavanje računalnih programa (softvera), pružanje savjeta o računalnoj i programskoj opremi, usluge obrade podataka, izrade i upravljanje bazama podataka   |
| Odlisnuto: 2017-07-24 10:26:23 |   |
| Podaci od: 2017-07-24 02:16:32 |   |
| Stranica: 2 od 5               |   |

|                                |   |
|--------------------------------|---|
| REPUBLIKA HRVATSKA             |   |
| JAVNI BILJEŽNIK                |   |
| Šuško Ante                     |   |
| Split, Domovinskog rata 3      |   |
| IZVADAK IZ SUDSKOG REGISTRA    |   |
| SUBJEKT UPISA                  |   |
| PREDMET POSLOVANJA:            |   |
| 16 *                           | - izrada i održavanje internet stranica, web aplikacija, mrežnih aplikacija i sl.   |
| 16 *                           | - izdavačka djelatnost na web stranicama  |
| 16 *                           | - savjetovanje u vezi s poslovanjem i upravljanjem  |
| 16 *                           | - poslovi upravljanja i održavanja nekretnina   |
| 16 *                           | - posredovanje u prometu nekretninama   |
| 16 *                           | - poslovanje nekretninama   |
| 16 *                           | - djelatnost prostornog uređenja i gradnje  |
| 16 *                           | - djelatnost projektiranja i/ili stručnog nadzora   |
| 16 *                           | - gradnja   |
| 16 *                           | - djelatnost upravljanja projektom gradnje  |
| 16 *                           | - djelatnost tehničkog ispitivanja i analize  |
| 16 *                           | - iznajmljivanje motornih vozila  |
| 16 *                           | - iznajmljivanje strojeva i opreme sa i bez rukovatelja   |
| JEDINI DIONIČAR:               |   |
| 13                             | ARQUITAS, društvo za geodetske poslove, građevinsko projektiranje i nadzor, d.o.o., pod MBS: 060205780, upisan kod: Trgovački sud u Splitu, OIB: 4690286603 |
| 13                             | - jedini dioničar   |
| NADZORNI ODBOR:                |   |
| 2                              | Stjepan Meštrović, OIB: 6336859037  |
| 2                              | - predsjednik nadzornog odbora  |
| 5                              | Nataša Meštrović, OIB: 98558458900  |
| 5                              | - član nadzornog odbora   |
| 16                             | Damjan Meštrović, OIB: 49784481349  |
| 16                             | - član nadzornog odbora   |
| 16                             | - zamjenik predsjednika nadzornog odbora  |
| OSOBE OVLAŠTENE ZA ZASTUPANJE: |   |
| 8                              | Marin Skopljak, OIB: 3772841656   |
| 15                             | - predsjednik uprave  |
| 15                             | - zastupa društvo pojedinačno i samostalno od 1. kolovoza 2016.g.   |
| 15                             | Vedrana Garmaz, OIB: 66903893054  |
| 15                             | - član nadzornog odbora   |
| 15                             | - zamjenik predsjednika uprave  |
| 15                             | - zastupa društvo pojedinačno i samostalno od 1. kolovoza 2016.g.   |
| 15                             | Mirko Smiljanec, OIB: 24927988999   |
| 15                             | - član uprave   |
| 15                             | - zastupa društvo skupno s još jednim članom uprave od 1.   |
| Odlisnuto: 2017-07-24 10:26:23 |   |
| Podaci od: 2017-07-24 02:16:32 |   |
| Stranica: 3 od 5               |   |

|  |  |
|--|--|
| REPUBLIKA HRVATSKA                                     |  |
| JAVNI BILJEŽNIK  |  |
| Šuško Ante   |  |
| Split, Domovinskog rata 3                              |  |
| IZVADAK IZ SUDSKOG REGISTRA                            |  |
| SUBJEKT UPISA  |  |
| OSOBE OVLAŠTENE ZA ZASTUPANJE:                         |  |
| kolovoza 2016.g.                                       |  |
| TEMELJNI KAPITAL:                                      |  |
| 3  | 6.657.300,00 kuna  |
| PRAVNI ODNOSI:   |  |
| Osnivački akt:   |  |
| 11   | Odlukom skupštine Društva od 28. siječnja 2014. godine, promijenjene su odredbe Statuta od 5. ožujka 2012. godine, u čl.5. odredbe o djelatnostima-predmetu poslovanja, Potpuni tekst Statuta od 28. siječnja 2014. godine, dostavljen je u Zbirku isprava suda.   |
| Statut:  |  |
| 7  | Odlukom Skupštine društva od 25. siječnja 2008. godine, izmijenjen je Statut od 25. svibnja 2005. godine, u čl.5 odredbe o djelatnostima. Pročišćeni tekst Statuta od 25. siječnja 2008. godine, pohranjen je u Zbirku isprava.  |
| 9  | Odlukom Glavne skupštine od 5. ožujka 2012. godine, izmijenjen je Statut od 25. siječnja 2008. godine, u čl. 5. odredbe o djelatnostima/predmetu poslovanja, u čl. 28, 29, 30, 31. i 32. odredbe o pravima društva, u čl. 45. odredbe o načinu i obliku objave priopćenja društva.   |
| 12   | Potpuni tekst Statuta od 5. ožujka 2012. godine, a potvrdom javnog bilježnika, dostavljen u Zbirku isprava suda.   |
| 12   | Odlukom skupštine Društva od 03. studenog 2014. godine, izmijenjene su odredbe Statuta od 28.siječnja 2014. godine i to čl.5. odredbe o djelatnostima-predmetu poslovanja.   |
| 14   | Odlukom Skupštine od 16. studenog 2015.g. izmijenjen je Statut od 3. studenog 2014.g. u čl. 5 odredbe o predmetu poslovanja.   |
| 16   | Odlukom Glavne skupštine od 16. svibnja 2017. godine, izmijenjen je Statut od 16. studenoga 2015. godine, u odredbi o predmetu poslovanja.   |
| Promjene temeljnog kapitala:                           |  |
| 3  | Odlukom izvanredne Glavne skupštine Društva od 07. travnja 2004. godine smanjen je temeljni kapital sa iznosa od 1.730.000,00 DEM na iznos od 1.707.000 DEM, nakon čega je provedena prenamjena i usklađenje temeljnog kapitala tako da temeljni kapital sada 6.657.300,00 kuna, podijeljen na 3.414 redovnih dionica na ime, serije A, nominalnog iznosa 1.950,00 kuna. |
| Prijenos dionica manjinskih dioničara                  |  |
| 13   | Glavna skupština Društva donijela je 19.prosinca 2014.godine Odluku o prijenosu dionica manjinskih dioničara na glavni dioničar ARQUITAS d.o.o., Split, Sukoišanska 43, MBS: 060205780, OIB: 4690286603, uz plaćanje dioničarima primjerene otpremnine.  |
| FINANCIJSKA IZVJEŠTA:                                  |  |
| Predano God. Za razdoblje Vrata izvještaja             |  |
| eu 28.04.17 2016 01.01.16 - 31.12.16 GFI-POD izvještaj |  |
| Odlisnuto: 2017-07-24 10:26:23                         |  |
| Podaci od: 2017-07-24 02:16:32                         |  |
| Stranica: 4 od 5                                       |  |



REPUBLIKA HRVATSKA  
JAVNI BILJEŽNIK  
Šuško Ante  
Split, Domovinskog rata 3

IZVADAK IZ SUDSKOG REGISTRA

SUBJEKT UPISA

Opise u glavnu knjigu proveli su:

| RBU Tt            | Datum      | Neziv suda             |
|-------------------|------------|------------------------|
| 0001 Tt-95/3825-2 | 31.05.1996 | Trgovački sud u Splitu |
| 0002 Tt-96/6654-2 | 06.12.1996 | Trgovački sud u Splitu |
| 0003 Tt-04/1018-3 | 21.05.2004 | Trgovački sud u Splitu |
| 0004 Tt-04/2702-8 | 26.01.2005 | Trgovački sud u Splitu |
| 0005 Tt-05/1433-4 | 18.08.2005 | Trgovački sud u Splitu |
| 0006 Tt-05/1433-6 | 31.08.2005 | Trgovački sud u Splitu |
| 0007 Tt-08/293-5  | 15.02.2008 | Trgovački sud u Splitu |
| 0008 Tt-11/2804-5 | 15.09.2011 | Trgovački sud u Splitu |
| 0009 Tt-12/1380-8 | 19.04.2012 | Trgovački sud u Splitu |
| 0010 Tt-12/2710-4 | 26.07.2012 | Trgovački sud u Splitu |
| 0011 Tt-14/454-3  | 31.01.2014 | Trgovački sud u Splitu |
| 0012 Tt-14/5824-2 | 21.11.2014 | Trgovački sud u Splitu |
| 0013 Tt-14/6401-4 | 30.01.2015 | Trgovački sud u Splitu |
| 0014 Tt-15/8750-3 | 02.12.2015 | Trgovački sud u Splitu |
| 0015 Tt-16/7902-2 | 03.08.2016 | Trgovački sud u Splitu |
| 0016 Tt-17/4864-2 | 30.05.2017 | Trgovački sud u Splitu |
| eu /              | 16.06.2009 | elektronički upis      |
| eu /              | 24.06.2010 | elektronički upis      |
| eu /              | 29.03.2011 | elektronički upis      |
| eu /              | 26.03.2012 | elektronički upis      |
| eu /              | 26.06.2013 | elektronički upis      |
| eu /              | 26.06.2014 | elektronički upis      |
| eu /              | 08.06.2015 | elektronički upis      |
| eu /              | 01.07.2016 | elektronički upis      |
| eu /              | 28.04.2017 | elektronički upis      |

Pristojba: \_\_\_\_\_

Nagrada: \_\_\_\_\_

JAVNI BILJEŽNIK  
Šuško Ante  
Split, Domovinskog rata 3

Otisnuto: 2017-07-24 10:28:23  
Podsc: 2017-07-24 02:16:32

Stranica: 5 od 5



1679-P7-20-02

Split, 25.rujna 2020.

Temeljem Zakona o gradnji (NN 153/13, 20/17,39/19) donosim sljedeće

## RJEŠENJE

Jure Granić, dipl. ing.prom. imenuje se za projektanta na izradi Prometnog elaborata:

**Uređenje prometa na dijelu ŽC 6134 od novog Čiovskog mosta do Općine Okrug**

Obrazloženje:

Jure Granić, dipl.ing.prom. upisan je u Imenik ovlaštenih inženjera tehnologije prometa i transporta, čime je stekao pravo na uporabu strukovnog naziva „ovlašteni inženjer cestovnog prometa“.

Prema navedenom imenovani ispunjava uvjete iz Zakona o gradnji (NN 153/13,20/17,39/19).

**DIREKTOR:**

*Mirko Smiljanić, univ.spec.oec.*



## HRVATSKA KOMORA INŽENJERA TEHNOLOGIJE PROMETA I TRANSPORTA

KUŠLANOVA BR.2 10 000 ZAGREB – OIB: 16358697738 – IBAN 5323600001102037756

### POTVRDA

#### o upisu u Imenik ovlaštenih inženjera tehnologije prometa i transporta

**Ime i prezime: Jure Granić, dipl. ing.**

**Strukovni razred inženjera cestovnog prometa**

**Broj iz Imenika: 098**

Ovom Potvrdom se dokazuje da gore navedeni ispunjava uvjete propisane Zakonom o Hrvatskoj komori inženjera tehnologije prometa i transporta te je upisan u Imenik ovlaštenih inženjera Hrvatske komore inženjera tehnologije prometa i transporta. Potvrda se izdaje na rok od 6. mjeseci od datuma izdavanja.

Zagreb, 18. lipnja 2020.

  
**Predsjednik Upravnog odbora**  
**prof. dr. sc. Hrvoje Baričević**

HRVATSKA KOMORA INŽENJERA TEHNOLOGIJE PROMETA I TRANSPORTA  
Kušlanova 2, 10 000 Zagreb, Hrvatska – OIB: 16358697738 – IBAN 5323600001102037756  
[www.hkitpt.hr](http://www.hkitpt.hr) – email: [tajnistvo@hkitpt.hr](mailto:tajnistvo@hkitpt.hr)



## ***2. TEKSTUALNI DIO PROJEKTA***

## 2.1. TEHNIČKI OPIS

### 2.1.1. Uvod

Predmet ovog prometnog elaborata je uređenje prometa na dijelu ŽC 6134 od novog Čiovskog mosta (državna cesta DC126) do Općine Okrug.

Prijedlog za postavljanje signalizacije i opreme za smirivanje prometa posljedica je učestalih prigovora stanara na brzine kretanja vozila koja prometuju navedenim područjem.

Kako bi se mještanima navedenog područja, ali i svim drugim građanima – korisnicima javnoprometnih površina omogućilo sigurnije prometovanje, Grad Trogir je naručio izradu prometnog elaborata.

Sigurnost sudionika u prometu predstavlja jedan od ključnih civilizacijskih problema suvremenog društva. Gubici života, obiteljske traume i nastale štete su izniman društveni problem. Osim individualnih tragedija i društvo trpi velike gubitke zbog prometnih nesreća.

Uloga lokalne zajednice, tijela državne vlasti i svih stručnih organizacija mora biti kontinuirana i intenzivna, jer se pitanje sigurnosti cestovnog prometa treba smatrati pitanjem nacionalnog značaja.

Prometne nesreće imaju posebnu težinu kada se dogodi stradavanje djece. Poboljšanja prometne sigurnosti su moguća samo u timskom okruženju i radu svih struktura društva, što je u svijetu već odavno afirmirani oblik rada.

Optimalno i stručno korištenje prometnih znakova i cestovne opreme je uz sustavnu izobrazbu u poznavanju prometnih propisa, već od najranije dječje dobi, pokazalo je najbolje učinke u sprječavanju stradavanja u prometnim nesrećama.

U grafičkom prilogu 3.1. prikazana je postojeća situacija prometne signalizacije.

### 2.1.2. Prijedlog uređenja

Nakon obilaska i detaljne analize područja obuhvata, predlaže se:

- obilježavanje podloge svih pješačkih prijelaza crvenom bojom
- označavanje parkirališnih mjesta za okomito parkiranje uz sjeverni rub kolnika ŽC 6134 od raskrižja s ulicom Gospe kraj mora u smjeru zapada
- postavljanje pješačke ograde s južne strane pješačkog prijelaza na lokaciji „Duhanka“
- označavanje pješačkog prijelaza na uzdignutoj plohi „K36“ na lokaciji „Duhanka“
- označavanje tri mjesta za parkiranje taxi vozila sa sjeverne strane ŽC 6134, zapadno od starog Čiovskog mosta
- označavanje dvanaest mjesta za uzdžno parkiranje s južne strane ŽC 6134, zapadno od starog Čiovskog mosta

- označavanje pješačkog prijelaza na uzdignutoj plohi „K36“ na raskrižju ulice Lučica i ulice Put Cumbrijana
- označavanje novog pješačkog prijelaza Ulici kralja Tomislava
- izmještanje postojećeg pješačkog prijelaza na raskrižju Ulice kralja Tomislava i ulice Špira Puovića u smjeru istoka za 20 m.
- postavljanje smjerokaznih oznaka (markera) za označavanje pješačkih prijelaza „K02-2“ ispred svih pješačkih prijelaza na
- iscrtavanje oznake „H52“ zabranjeno zaustavljanje i parkiranje istočno i zapadno od raskrižja ŽC 6134 i starog Čiovskog mosta
- izmještanje i zamjena postojeće okomite signalizacije u skladu s važećim Pravilnikom o prometnim znakovima, signalizaciji i opremi na cestama

U grafičkom prilogu 3.2. prikazan je prijedlog uređenja prometa i postavljanja odgovarajuće prometne signalizacije.

#### **2.1.4. Završne napomene**

Sve predmetne prometne površine riješene su u skladu sa:

1. Pravilnikom o prometnim znakovima, signalizaciji i opremi na cestama (NN 33/05, 64/05, 155/05, 14/11. 92/19)
2. Zakonom o gradnji (NN 153/13, 20/17, 39/19)
3. Zakonom o sigurnosti prometa na cestama (NN 67/08, 48/10, 74/11, 80/13, 98/14, 64/15, 108/17, 70/19)
4. Zakonom o cestama (NN 84/11, 18/13, 22/13, 54/13, 80/13, 148/13, 92/14)
5. Pravilnik o osnovnim uvjetima kojima javne ceste izvan naselja i njihovi elementi moraju udovoljavati sa stajališta sigurnosti prometa (NN 110/01)
6. Pravilnikom o uvjetima za projektiranje i izgradnju priključaka i prilaza na javnu cestu (NN 95/14)
7. Pravilnikom o sadržaju, namjeni i razini razrade prometnog elaborata za ceste (NN 140/2013).


Projektant:

Jure Granić, dipl.ing.prom.



### **3. GRAFIČKI PRILOZI**




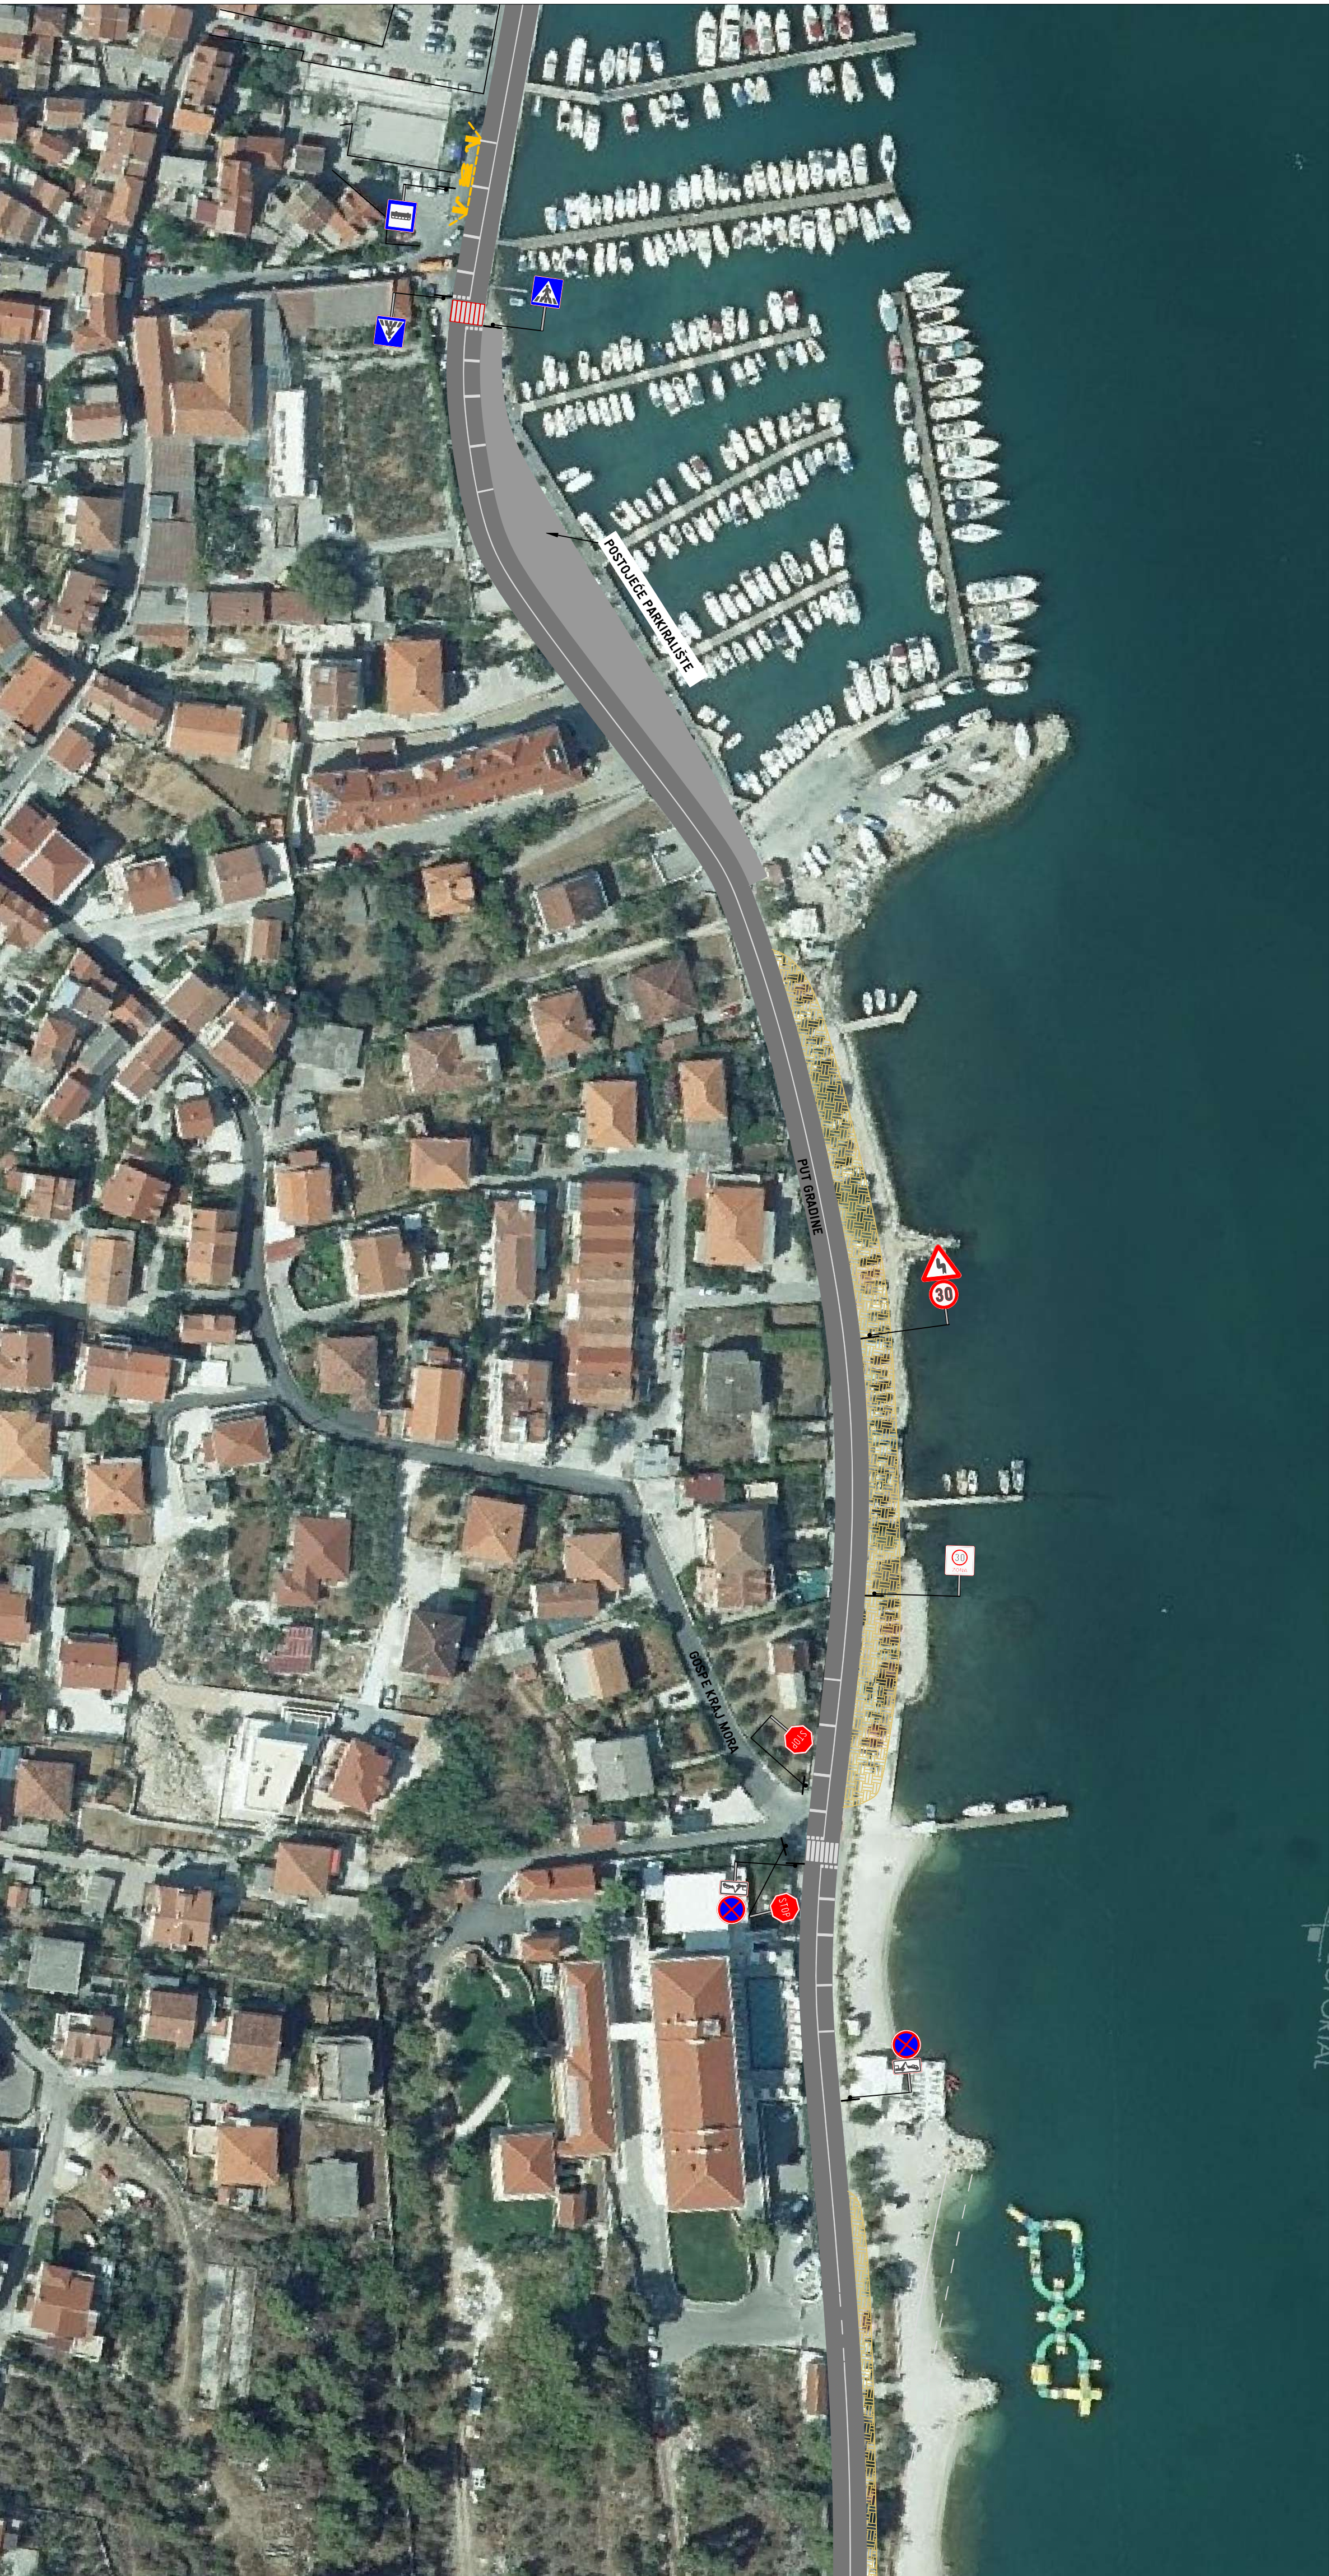

PROJEKTI ODJEL

|  |  |   |  |  |  |
|--|--|---|--|--|--|
| <div><div><div></div><div>geoprrojeht</div><div>Dioničko društvo za gospodstvo poslova, građevinsko projektiranje i nadzor<br/>Stokolanska 43, 21000 Split, Hrvatska</div></div><div><div>Tel/fax: 021 277 110<br/>E-pošta: <a href="mailto:geoprproj@geoprproj.hr">geoprproj@geoprproj.hr</a><br/>URL: <a href="http://www.geoprproj.hr">www.geoprproj.hr</a><br/>IBAN: HR83200011100300960</div></div></div> |  | INVESTITOR: GRAD TROGIR<br>TRG IVANA PAVLA II. br. 1/11<br>21000 Trogir |  | OPĆINA PROJEKTA: 1679-P7-20-02<br>ZOP: |  |
| GRADJEVALA: Uređenje prometa na dijelu ŽC 6134 od novog Čovskog mosta (DC 126) do Općine Okrug   |  | VRSTA PROJEKTA: PROMETNI ELABORAT                                       |  | RAZINA PROJEKTA: IZVEDBENI             |  |
| PROJEKANT: Jure Granić, dipl. ing. prom.   |  | SADRŽAJ: Postojeća prometna situacija                                   |  | MJEŠTO: 1:500                          |  |
| SURPOKCI: Nikola Rendić, mag. ing. arhitekt.   |  | DOKUMENT: 3.1 list 1  |  | DOKUMENT: 3.1 list 1                   |  |
|  |  | DATUM: studeni, 2020  |  | KONTROLA: Mario Škarić, ing. građ.     |  |
|  |  | M.P.  |  |  |  |



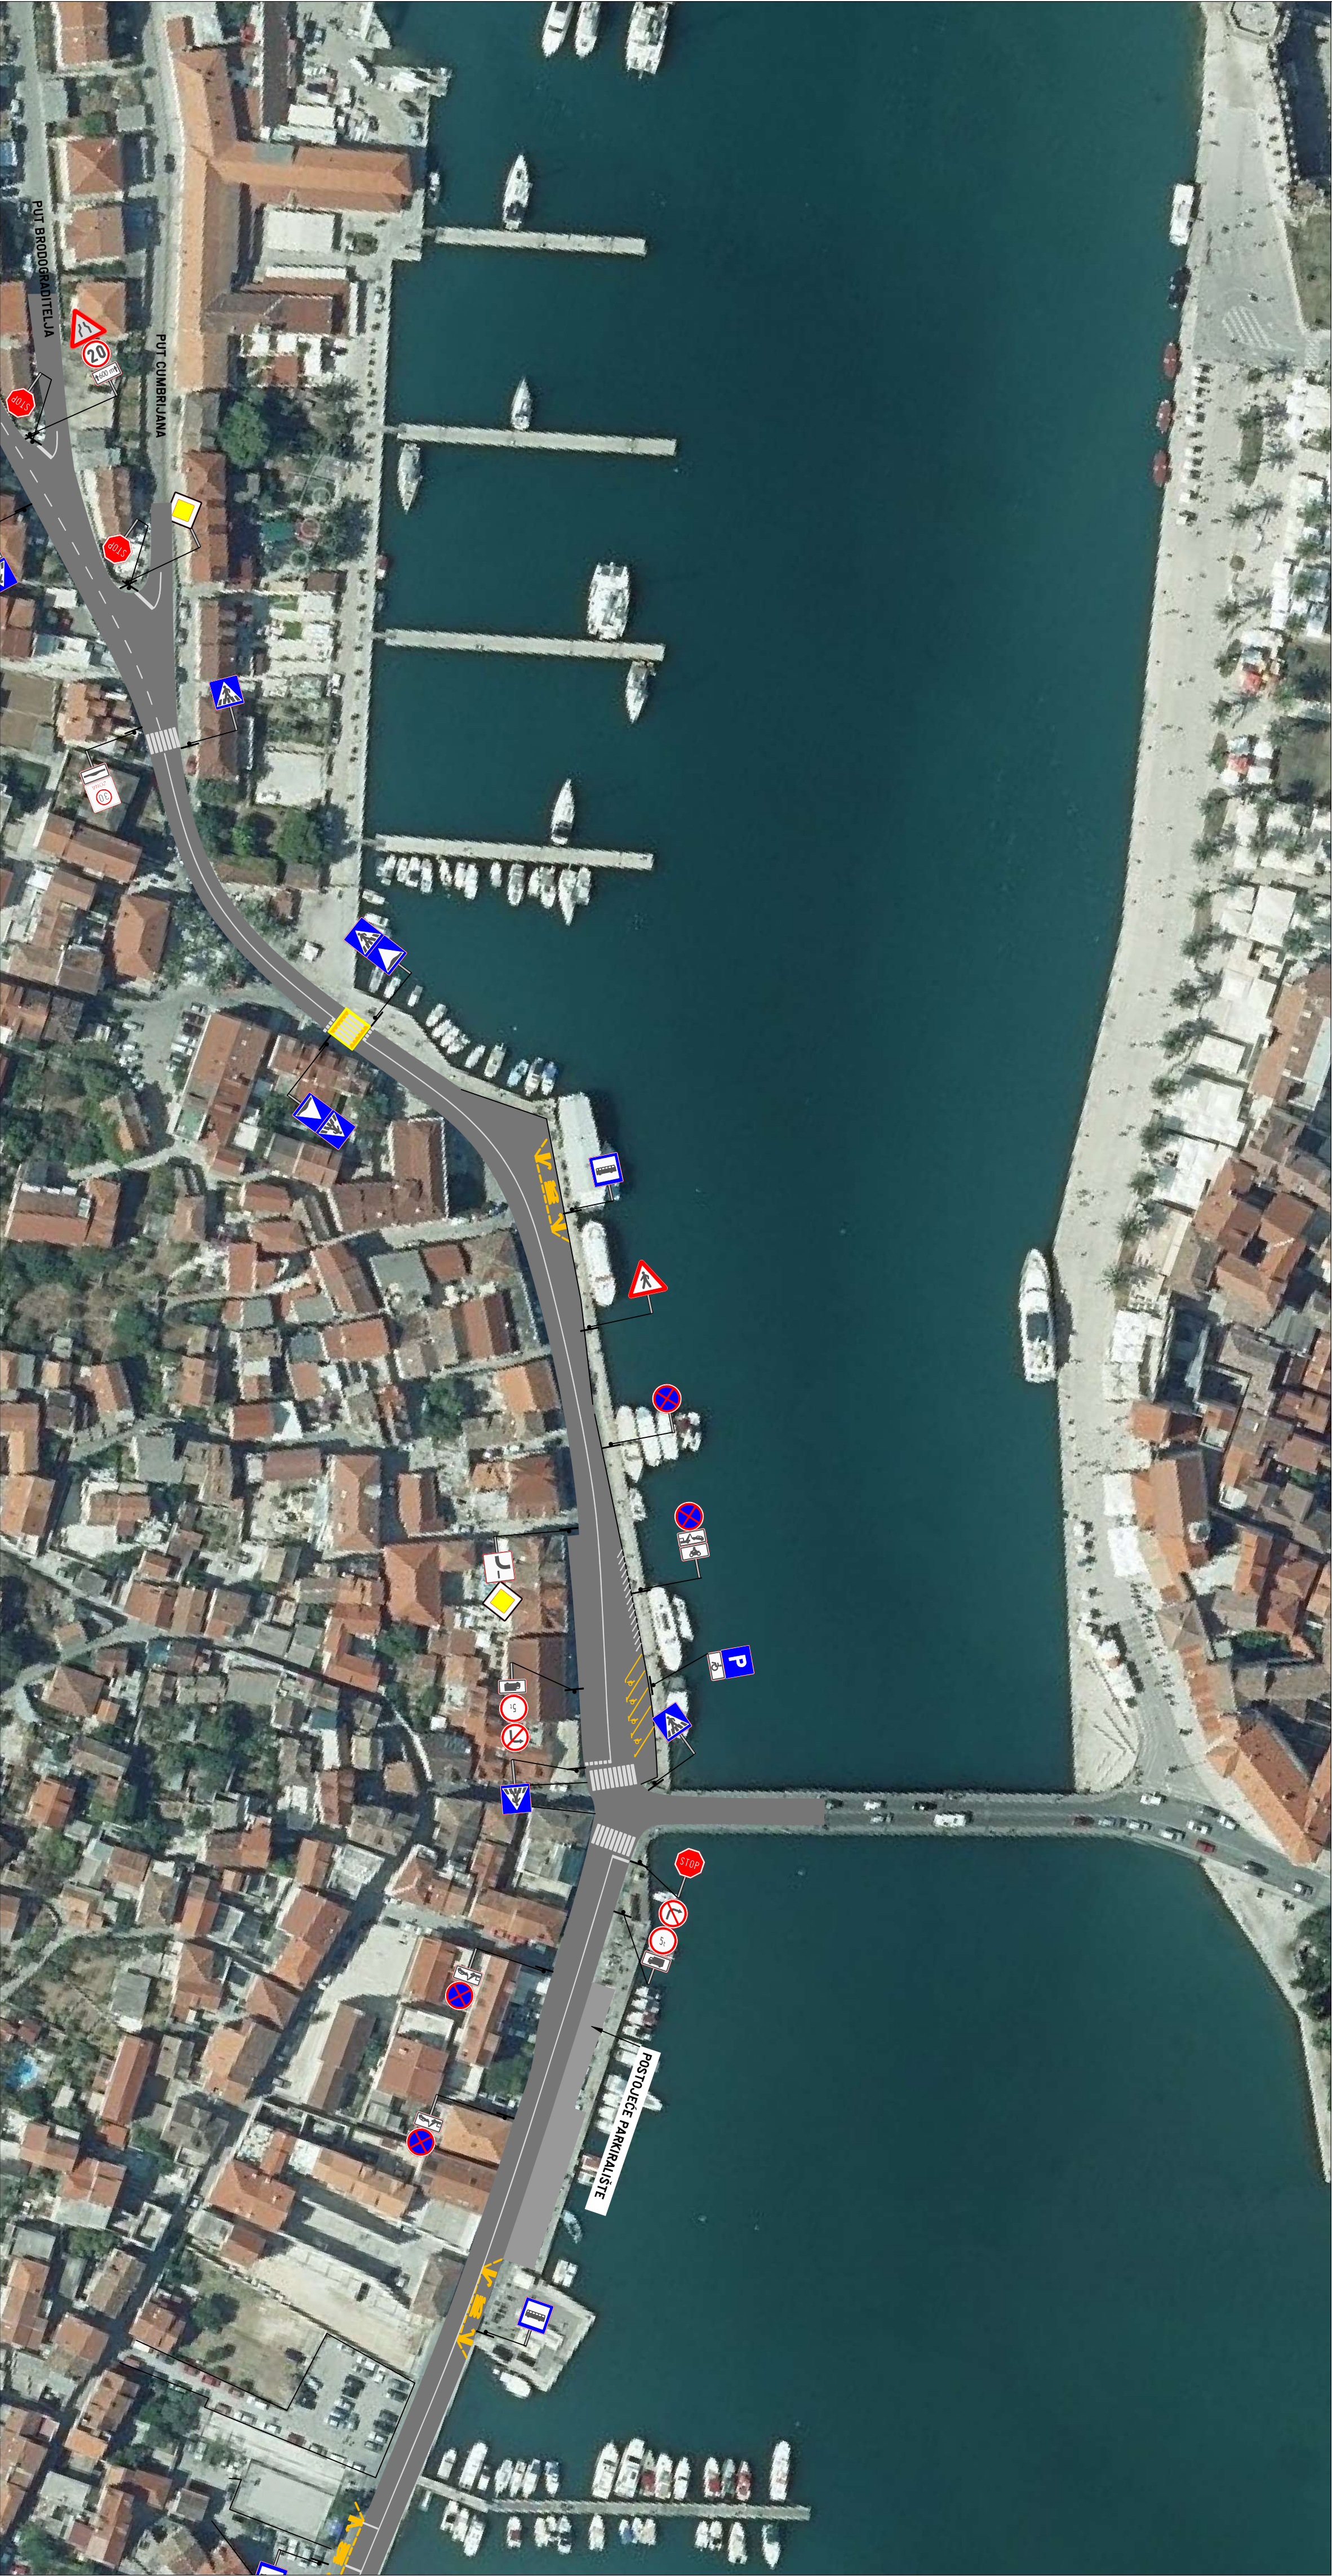

PROJEKтни ODJEL

|   |  |                                     |                   |
|---|--|-------------------------------------|-------------------|
| <div><div><div></div><div>geoprojekt</div><div>Dionično stručno za geodetske poslove, građevničko projektiranje i nadzor</div><div>Sukobilańska 43, 21000 Split, Hrvatska</div></div><div><div>Tel: 01 277 110</div><div>Fax: 01 277 114</div><div>URL: <a href="http://www.geoprojekt.hr">www.geoprojekt.hr</a></div><div>IBAN: HR3030001110039960</div></div></div> |  | OZNAKA PROJEKTA: 1679-P7-20-02      |                   |
| INVESTITOR: GRAD TROGIR<br>TRG JANA PAULA II. br. 1/II<br>21220 Trogir  |  | ZOP                                 |                   |
| GRADILNIK   |  | VRSTA PROJEKTA                      | PROMETNI ELABORAT |
| Uređenje prometa na dijelu ŽC 6134<br>od novog Čiovskog mosta (DC 126)<br>do Općine Otrug   |  | RAZINA PROJEKTA                     | IZVEDBENI         |
| SADRŽAJ:  |  | Postojeća prometna<br>situacija     |                   |
| PROJEKTANT: Jure Granić<br>dipl. ing. prom.   |  | MISLO                               |                   |
| SPOSODIC: Nikola Radek, mag. ing. arh.  |  | CRTEŽ: 3.1 list 2                   |                   |
|   |  | DATUM: studen, 2020                 |                   |
|   |  | KONTROLNO: Mario Škorić, ing. građ. |                   |
|   |  | MP                                  |                   |









PROJEKTI ODJEL

|   |  |  |  |                                       |  |
|---|--|--|--|---------------------------------------|--|
| <div><div><div></div><div>geoprojekt</div><div>Dionišio analizo za gospodstko polovno, gradovinskio projektiranje i nadzor</div><div>Sukobolanska 43, 21000 Split, Hrvatska</div></div><div><div>Tel: 021 277-110</div><div>Fax: 021 277-114</div><div>URL: <a href="http://www.geoprojekt.hr">www.geoprojekt.hr</a></div><div>IBAN: HR5329001110029960</div></div></div> |  | INVESTITOR: GRAD TROGIR<br>TRG IVANA PAVLA II. 17 1/11<br>21220 Trogir |  | OZNAKA PROJEKTA: 1673-P7-20-02        |  |
| GRADONJALNIK  |  | ZOP:   |  | VISA PROJEKTA: PROMETNI ELABORAT      |  |
| Uređenje prometa na dijelu ŽC 6134 od novog Čiovkog mosta (DC 126) do Općine Okrug  |  | RAZINA PROJEKTA: IZVEDBENI   |  | SVOZNAK: Postojeća prometna situacija |  |
| PROJEKTANT: Ivo Gorišek<br>dijel. ing. prom.  |  | MJEŠTO: 1:500  |  | CRTEŽAR: 3.1. list 4                  |  |
| SUBJUNKTOR: Nikola Ratić, mag. ing. arh.  |  | DATUM: studeni, 2020   |  | KONTROLIRAO: Mario Škomić, ing. grad. |  |
|   |  | MP:  |  |                                       |  |












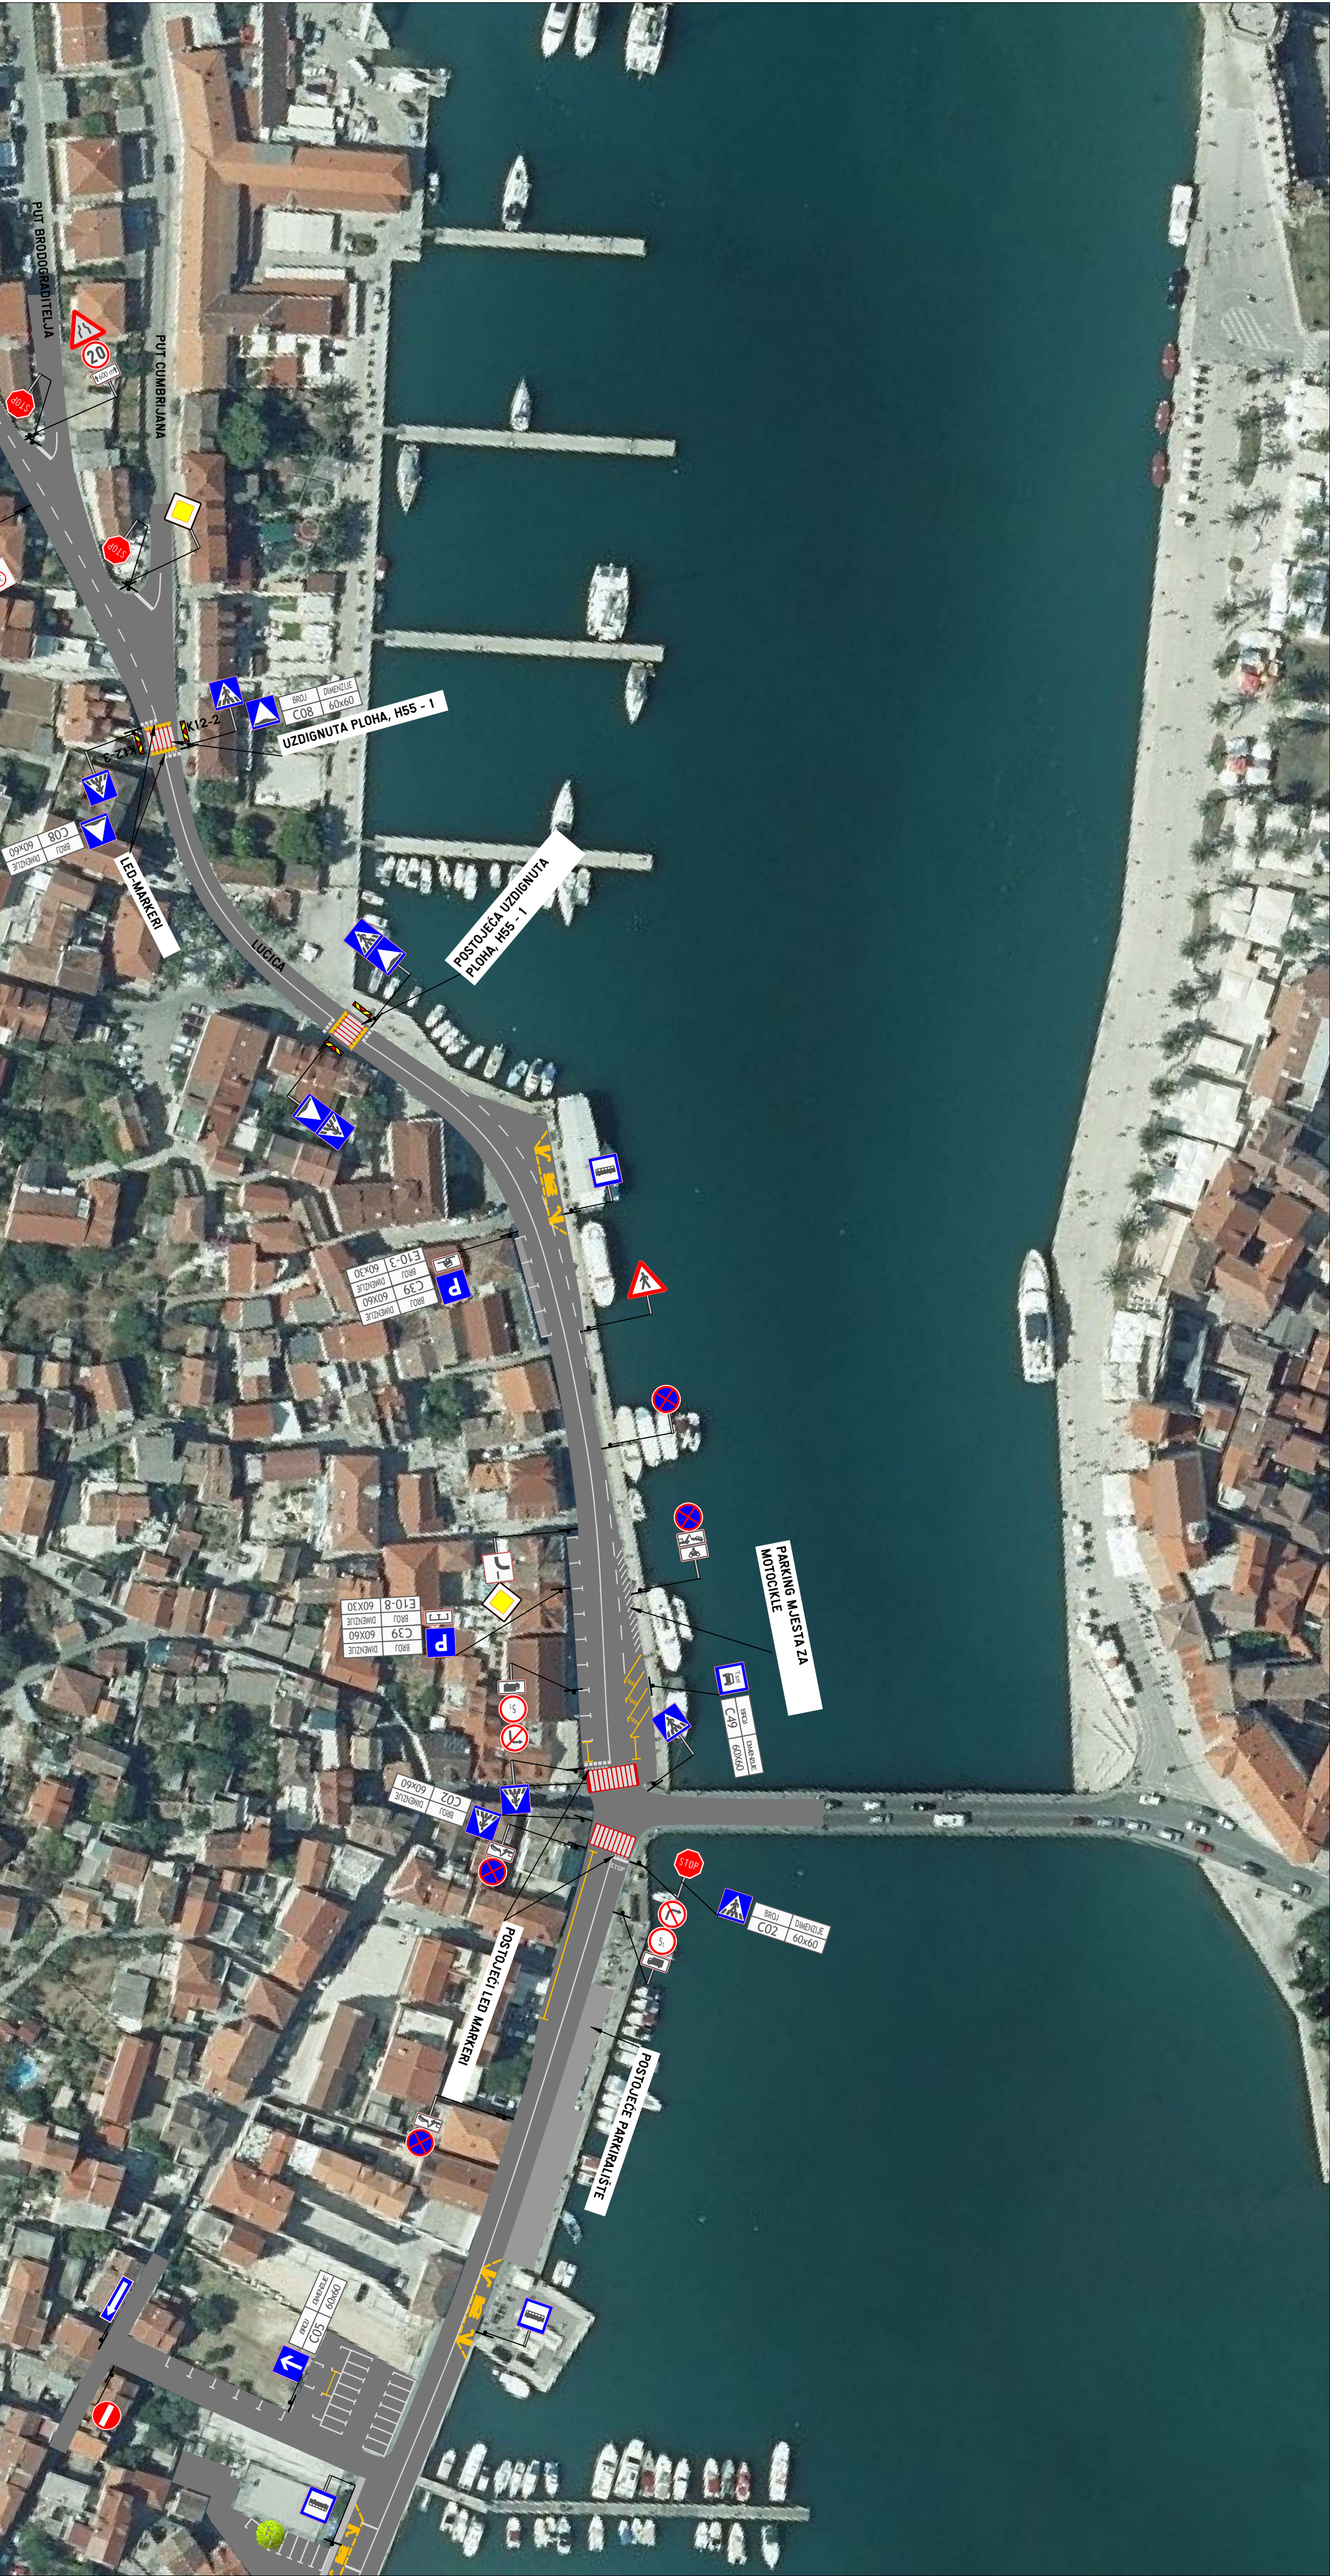


PROJEKTI ODJEL

|   |  |  |                                  |
|---|--|--|----------------------------------|
|        |  | <div><div><div><div></div><div>geoprojekt</div><div>Dioničko društvo za gospodstvo poslova, građevinarstvo projektiranje i nadzor</div><div>Sukotinska 43, 21000 Split, Hrvatska</div></div><div><div>Tel/fax: 021 277 110</div><div>email: <a href="mailto:geoprojekt@geoprojekt.hr">geoprojekt@geoprojekt.hr</a></div><div>URL: <a href="http://www.geoprojekt.hr">www.geoprojekt.hr</a></div><div>IBAN: HR53230001100023960</div></div></div></div> |                                  |
| INVESTITOR:<br>GRAD TROGIR<br>TRG IVANA PAVLA II. br 1/II<br>21000 Trogir                 |  | OPĆMA PROJEKTA 1679-P7-20-02   |                                  |
| GRAĐEVINA   |  | ZKP:   | VRSTA PROJEKTA PROMETNI ELABORAT |
| Uređenje prometa na dijelu ŽC 6134<br>od novog Čiovskeg mosta (DC 126)<br>do Općine Ogruz |  | RAZINA PROJEKTA IZVEDBENI  |                                  |
| PROJEKANT   |  | SAPOSBA  | Prijedlog uređenja               |
| Ljura Granić<br>dipl. ing. prom.  |  | MBROLO   | 1:500                            |
| SARADNIK  |  | CRTEZ KR.  | 3.1 list 2                       |
| Nikolina Ranić, mag. ing. arhite.   |  | DATUM  | studeni, 2020                    |
|   |  | KONTROLNO  | Miro Škornič, ing. građ.         |
|   |  | MP   |                                  |















PROJEKTNI ODJEL

|  |   |   |                          |
|--|---|---|--------------------------|
| <br><b>geoprojekt</b><br>Dioničko društvo za geodetske poslove, građevinsko projektiranje i nadzor<br>Sukošćanska 43, 21000 Split, Hrvatska |   | Telefon: 021 227-110<br>Faks: 021 227-144<br>e-pošta: <a href="mailto:geoprojekt@geoprojekt.hr">geoprojekt@geoprojekt.hr</a><br>URL: <a href="http://www.geoprojekt.hr">www.geoprojekt.hr</a><br>OIB: 2562346465<br>BIC: HRB2162X<br>IBAN: HR3239001110039960 |                          |
| INVESTITOR:  | GRAD TROGIR<br>TRG JANA PAULA II, br 1/II<br>21220 Trogir   | OPIS PROJEKTA:  | 1679-P7-20-02            |
| GRAĐEVINA:   |   | VRSTA PROJEKTA:   | PROMETNI ELABORAT        |
| Uređenje prometa na dijelu ŽC 6134<br>od novog Čovskog mosta (DC 126)<br>do Općine Okrug   |   | RAZINA PROJEKTA:  | IZVEDBENI                |
|  |   | SADRŽAJ:  |                          |
| PROJEKTANT:  | Jure Granić<br>dip. ing. prom.<br> | MAŠTALO:  | 1:500                    |
|  |   | CRTEŽ br.:  | 3.1 list 5               |
|  |   | DATUM:  | studeni, 2020            |
| SUPRAVNICI:  | Nikolina Rakić, mag. ing. arh.  | KONTROLIRAO:  | Mario Škomić, ing. građ. |
|  |   | M.P.:   |                          |