



GEO2M d.o.o. za geodetske usluge, OIB: 12863317622
Sjedište: Milana Rešetara 8, Zagreb | Ured: Medimurska 21, Zagreb
geo2m@geo2m.hr, www.geo2m.hr, +385 (0)1 6383 024

Investitor:
GRAD TROGIR
TRG IVANA PAVLA II 1/2, TROGIR
OIB: 84400309496

1 2

SKICA IZMJERE

Mjerilo 1:500

Katastarska općina: TROGIR
MBR: 330779
Detaljni list: 43



Izradio:
Karlo Košć, mag. ing. geod. et geod. l.
Zagreb, ožujak 2022. godine
Broj elaborata: 2022-058

Odgovorna osoba za čuvanje stručnih
geodetskih poslova
Nikola Vučković, ing. geod.

GEO2M

GEO2M d.o.o. za geodetske usluge OIB: 12863317622
Sjedište: Milena Rešetara 8, Zagreb | Ured: Medimurska 21, Zagreb
geo2m@geo2m.hr, www.geo2m.hr, +385 (0)1 6383 024

Investitor:
GRAD TROGIR
TRG IVANA PAVLA II 1/2, TROGIR
OIB: 64400309496


SKICA IZMJERE

Mjerilo 1:500

Katastarska općina: TROGIR
MBR: 330779
Detaljni list: 43



1 2

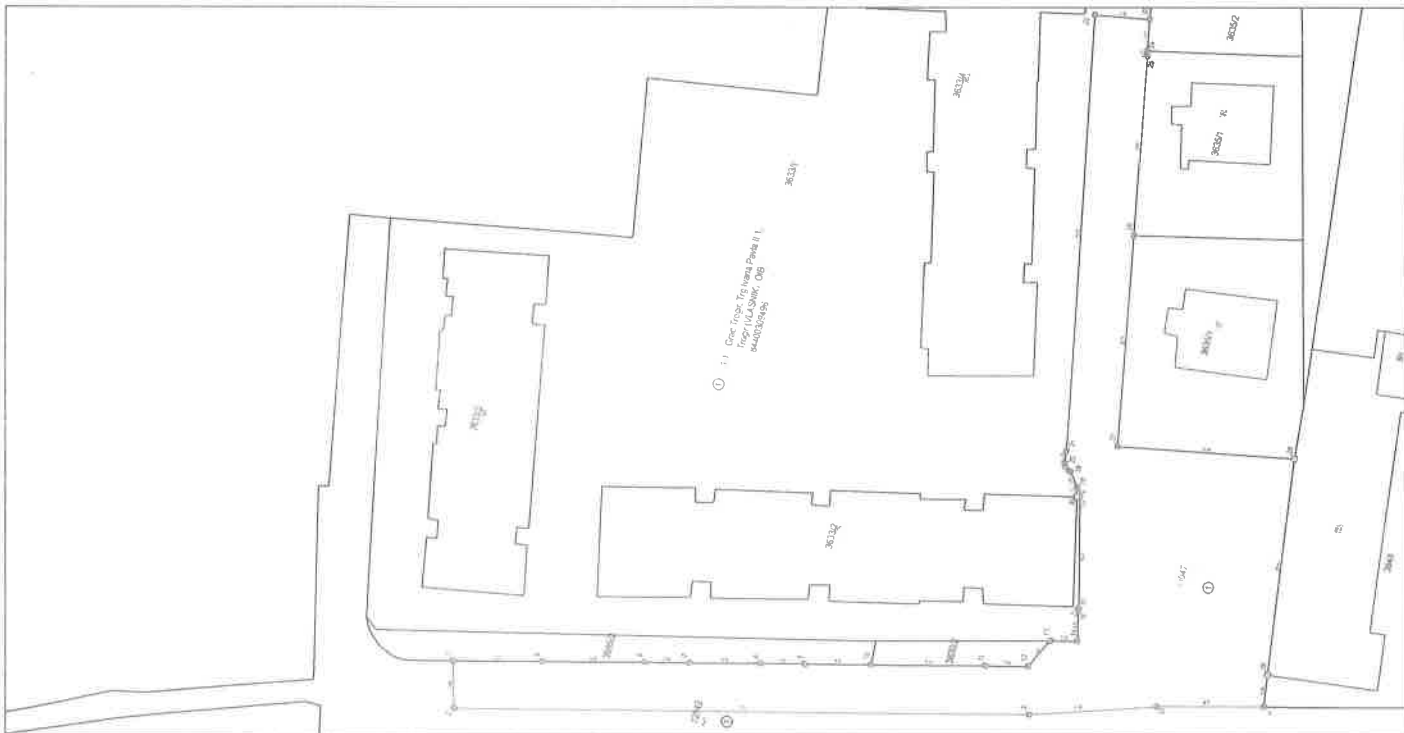

Izradio:
Karlo Košć, mag. ing. geod. et geoinf.
Zagreb, ožujak 2022. godine
Broj elaborata: 2022-058

Odgovorna osoba za obavljanje stručnih
geodetskih poslova
Nikola Vuković, ing. geod.