



geoprojekt

Dioničko društvo za geodetske poslove, građevinsko projektiranje i nadzor
Sukoišanska 43, 21000 Split, Hrvatska

Centrala: 021 277-110
FAX: 021 277-144
Ž.R: 2390001-1100329960
OIB: 25623466485
E-mail: geoprojekt@geoprojekt.hr
Web: www.geoprojekt.hr
BIC: HPBZHR2X
IBAN: HR53239001-1100329960

Oznaka projekta: 1679-P7-20-05

Investitor:

Grad Trogir

Trg Ivana Pavla II, br.1/II

21220 Trogir

PROMETNI ELABORAT

UREĐENJE PROMETA U DIJELOVIMA ULICA BALANČANE, PUT CUMBRIJANA I PUT VILAJICE

Split, lipanj, 2022.



Investitor:

**Grad Trogir
Trg Ivana Pavla II, br.1/II
21220 Trogir**

Građevina:	UREĐENJE PROMETA U DIJELOVIMA ULICA BALANČANE, PUT CUMBRIJANA I PUT VILAJICE
Razina elaborata:	IZVEDBENI ELABORAT
Vrsta elaborata:	PROMETNI ELABORAT
Oznaka projekta:	1679-P7-20-05
Projektant:	Jure Granić, dipl.ing.prom.
Suradnik:	Nikolina Rakić, mag. ing. aedif.
Datum:	lipanj, 2022.

Direktor:

Mirko Smiljanić, univ.spec.oec.



SADRŽAJ PROJEKTA

1. OPĆA DOKUMENTACIJA

1.1.	Naslovna stranica	1
1.2.	Potpisna stranica	2
1.3.	Sadržaj projekta	3
1.4.	Izvadak iz sudskog registra	5
1.5.	Imenovanje projektanta	7
1.6.	Rješenje o upisu u Imenik ovlaštenih inženjera prometa	8

2. TEKSTUALNI DIO PROJEKTA

2.1.	Tehnički opis	10
------	---------------------	----

3. GRAFIČKI PRILOZI

3.1.	Postojeća situacija prometne signalizacije	13
3.2.	Prijedlog uređenja	17



1. OPĆA DOKUMENTACIJA



REPUBLIKA HRVATSKA	
JAVNI BILJEŽNIK	
Šuško Ante	
Split, Domovinskog rata 3	
IZVADAK IZ SUDSKOG REGISTRA	
SUBJEKT UPISA	
PREDMET POSLOVANJA:	
16 *	- digitalni oblik
16 *	- izrada elaborata prevođenja digitalnog katastarskog plana u zadani strukturu
16 *	- izrada elaborata za homogenizaciju katastarskog plana
16 *	- izrada parcelacijskih i drugih geodetskih elaborata katastra zemljišta
16 *	- izrada parcelacijskih i drugih geodetskih elaborata katastra nekretnina
16 *	- izrada parcelacijskih i drugih geodetskih elaborata za potrebe pojedinačnog prevođenja katastarskih čestica katastra zemljišta u katastarske čestice katastra nekretnina
16 *	- izrada elaborata katastra vodova i stručne geodetske poslove za potrebe pružanja geodetskih usluga
16 *	- tehničko vođenje katastra vodova
16 *	- izrada posebnih geodetskih podloga za potrebe izrade dokumenata i akata prostornog uređenja
16 *	- izrada posebnih geodetskih podloga za potrebe projektiranja
16 *	- izrada geodetskih elaborata stanja građevine prije rekonstrukcije
16 *	- izrada geodetskoga projekta
16 *	- iskolčenje građevina i izrada elaborata iskolčenja građevine
16 *	- izrada geodetskog situacijskog nacrtu izgrađene građevine
16 *	- geodetsko praćenje građevine u gradnji i izrada elaborata geodetskog praćenja
16 *	- praćenje pomaka građevine u njezinom održavanju i izrada elaborata geodetskog praćenja
16 *	- geodetski poslovi koji se obavljaju u okviru urbane komasacije
16 *	- izrada projekta komasacije poljoprivrednog zemljišta i geodetske poslove koji se obavljaju u okviru komasacije poljoprivrednog zemljišta
16 *	- izrada posebnih geodetskih podloga za zaštićena i štitična područja
16 *	- stručni nadzor nad: izradom elaborata katastra vodova i stručnih geodetskih poslova za potrebe pružanja geodetskih usluga, tehničkim vođenjem katastra vodova, izradom posebnih geodetskih podloga za potrebe izrade dokumenata i akata prostornog uređenja, izradom posebnih geodetskih podloga za potrebe projektiranja, izradom geodetskih elaborata stanja građevine prije rekonstrukcije, izradom geodetskoga projekta, iskolčenjem građevina i izradom elaborata iskolčenja građevine, geodetskim praćenjem građevine u gradnji i izradom elaborata geodetskog praćenja, praćenjem pomaka građevine u njezinom održavanju i izradom elaborata geodetskog praćenja, izradom posebnih geodetskih podloga za zaštićena i štitična područja
16 *	- računalne i srodne djelatnosti
16 *	- proizvodnja, izdavanje računalnih programa (softvera), pružanje savjeta o računalnoj i programskoj opremi, usluge obrade podataka, izrade i upravljanje bazama podataka

Odlisnuto: 2017-07-24 10:26:23
Podaci od: 2017-07-24 02:16:32
Stranica: 2 od 5

REPUBLIKA HRVATSKA	
JAVNI BILJEŽNIK	
Šuško Ante	
Split, Domovinskog rata 3	
IZVADAK IZ SUDSKOG REGISTRA	
SUBJEKT UPISA	
PREDMET POSLOVANJA:	
16 *	- digitalni oblik
16 *	- izrada elaborata prevođenja digitalnog katastarskog plana u zadani strukturu
16 *	- izrada elaborata za homogenizaciju katastarskog plana
16 *	- izrada parcelacijskih i drugih geodetskih elaborata katastra zemljišta
16 *	- izrada parcelacijskih i drugih geodetskih elaborata katastra nekretnina
16 *	- izrada parcelacijskih i drugih geodetskih elaborata za potrebe pojedinačnog prevođenja katastarskih čestica katastra zemljišta u katastarske čestice katastra nekretnina
16 *	- izrada elaborata katastra vodova i stručne geodetske poslove za potrebe pružanja geodetskih usluga
16 *	- tehničko vođenje katastra vodova
16 *	- izrada posebnih geodetskih podloga za potrebe izrade dokumenata i akata prostornog uređenja
16 *	- izrada posebnih geodetskih podloga za potrebe projektiranja
16 *	- izrada geodetskih elaborata stanja građevine prije rekonstrukcije
16 *	- izrada geodetskoga projekta
16 *	- iskolčenje građevina i izrada elaborata iskolčenja građevine
16 *	- izrada geodetskog situacijskog nacrtu izgrađene građevine
16 *	- geodetsko praćenje građevine u gradnji i izrada elaborata geodetskog praćenja
16 *	- praćenje pomaka građevine u njezinom održavanju i izrada elaborata geodetskog praćenja
16 *	- geodetski poslovi koji se obavljaju u okviru urbane komasacije
16 *	- izrada projekta komasacije poljoprivrednog zemljišta i geodetske poslove koji se obavljaju u okviru komasacije poljoprivrednog zemljišta
16 *	- izrada posebnih geodetskih podloga za zaštićena i štitična područja
16 *	- stručni nadzor nad: izradom elaborata katastra vodova i stručnih geodetskih poslova za potrebe pružanja geodetskih usluga, tehničkim vođenjem katastra vodova, izradom posebnih geodetskih podloga za potrebe izrade dokumenata i akata prostornog uređenja, izradom posebnih geodetskih podloga za potrebe projektiranja, izradom geodetskih elaborata stanja građevine prije rekonstrukcije, izradom geodetskoga projekta, iskolčenjem građevina i izradom elaborata iskolčenja građevine, geodetskim praćenjem građevine u gradnji i izradom elaborata geodetskog praćenja, praćenjem pomaka građevine u njezinom održavanju i izradom elaborata geodetskog praćenja, izradom posebnih geodetskih podloga za zaštićena i štitična područja
16 *	- računalne i srodne djelatnosti
16 *	- proizvodnja, izdavanje računalnih programa (softvera), pružanje savjeta o računalnoj i programskoj opremi, usluge obrade podataka, izrade i upravljanje bazama podataka

Odlisnuto: 2017-07-24 10:26:23
Podaci od: 2017-07-24 02:16:32
Stranica: 2 od 5

REPUBLIKA HRVATSKA	
JAVNI BILJEŽNIK	
Šuško Ante	
Split, Domovinskog rata 3	
IZVADAK IZ SUDSKOG REGISTRA	
SUBJEKT UPISA	
PREDMET POSLOVANJA:	
16 *	- izrada i održavanje internet stranica, web aplikacija, mrežnih aplikacija i sl.
16 *	- izdavačka djelatnost na web stranicama
16 *	- savjetovanje u vezi s poslovanjem i upravljanjem
16 *	- poslovi upravljanja i održavanja nekretnina
16 *	- posredovanje u prometu nekretninama
16 *	- poslovanje nekretninama
16 *	- djelatnost prostornog uređenja i gradnje
16 *	- djelatnost projektiranja i/ili stručnog nadzora
16 *	- gradnja
16 *	- djelatnost upravljanja projektom gradnje
16 *	- djelatnost tehničkog ispitivanja i analize
16 *	- iznajmljivanje motornih vozila
16 *	- iznajmljivanje strojeva i opreme sa i bez rukovatelja

JEDINI DIONIČAR:

13 ARQUITAS, društvo za geodetske poslove, građevinskog projektiranja i nadzor, d.o.o., pod MBS: 060205780, upisan kod: Trgovački sud u Splitu, OIB: 4696284603
Split, Sukoišanska 43
- jedini dioničar

NADZORNI ODBOR:

2 Stjepan Meštrović, OIB: 63536859037
Split, Škrapje 39
- predsjednik nadzornog odbora

2 Nataša Meštrović, OIB: 98558458900
Split, Škrapje 39
- član nadzornog odbora

16 Damjan Meštrović, OIB: 49784481349
Split, Preradovićevo šetaliste 13
- zamjenik predsjednika nadzornog odbora

OSOBE OVLAŠTENE ZA ZASTUPANJE:

8 Marin Škopljak, OIB: 3772841656
Dugi Rat, Glavica 10
- predsjednik uprave

15 - zastupa društvo pojedinačno i samostalno od 1. kolovoza 2016.g.

15 Vedrana Garmaz, OIB: 68903893054
Solin, Dioklecijanova 12
- zamjenik predsjednika uprave

15 - zastupa društvo pojedinačno i samostalno od 1. kolovoza 2016.g.

15 Mirko Smiljanić, OIB: 24927988999
Split, Kocača 13, Posavskog 12
- član uprave

15 - zastupa društvo skupno s još jednim članom uprave od 1.

Odlisnuto: 2017-07-24 10:26:23
Podaci od: 2017-07-24 02:16:32
Stranica: 3 od 5

REPUBLIKA HRVATSKA	
JAVNI BILJEŽNIK	
Šuško Ante	
Split, Domovinskog rata 3	
IZVADAK IZ SUDSKOG REGISTRA	
SUBJEKT UPISA	
OSOBE OVLAŠTENE ZA ZASTUPANJE:	
kolovoza 2016.g.	
TEMJELJNI KAPITAL:	3 6.657.300,00 kuna
PRAVNI ODNOSI:	Oništvački akt:
11	Odlukom skupštine Društva od 28. siječnja 2014. godine, promijenjene su odredbe Statuta od 5. ožujka 2012. godine, u čl.5. odredba o djelatnostima-predmetu poslovanja. Potpuni tekst Statuta od 28. siječnja 2014. godine, dostavljen je u Zbirku isprava suda.
Statut:	7 Odlukom Skupštine društva od 25. siječnja 2008. godine, izmijenjen je Statut od 25. svibnja 2003. godine, u čl.5. odredbe o djelatnostima. Pročišćeni tekst Statuta od 25. siječnja 2008. godine, pohranjen je u Zbirku isprava.
9	Odlukom Glavne skupštine od 5. ožujka 2012. godine, izmijenjen je Statut od 25. siječnja 2008. godine, u čl. 5. odredbe o djelatnostima/predmetu poslovanja, u čl. 28, 29, 30, 31. i 32. odredbe o upravi društva, u čl. 45. odredbe o načinu i obliku objave priopćenja društva. Potpuni tekst Statuta od 5. ožujka 2012. godine, s potvrdom javnog bilježnika, dostavljen u Zbirku isprava suda.
12	Odlukom skupštine Društva od 03. studenog 2014. godine, izmijenjene su odredbe Statuta od 28.siječnja 2014. godine i to čl.5. odredba o djelatnostima-predmetu poslovanja.
14	Odlukom Skupštine od 16. studenog 2015.g. izmijenjen je Statut od 3. studenog 2014.g. u čl. 5. odredbe o predmetu poslovanja.
16	Odlukom Glavne skupštine od 16. svibnja 2017. godine, izmijenjen je Statut od 16. studenoga 2015. godine, u odredbi o predmetu poslovanja.
Promjene temeljnog kapitala:	3 Odlukom izvanredne Glavne skupštine Društva od 07. travnja 2004. godine smanjen je temeljni kapital sa iznosa od 1.730.000,00 DEM na iznos od 1.707.000 DEM, nakon čega je provedena prenamjena i usklađenje temeljnog kapitala tako da temeljni kapital sada 6.657.300,00 kuna, podijeljen na 3.414 redovnih dionica na ime, serije A, nominalnog iznosa 1.950,00 kuna.
Prijenos dionica manjinskih dioničara	13 Glavna skupština Društva donijela je 19.prosinca 2014.godine Odluku o prijenosu dionica manjinskih dioničara na glavnog dioničara ARQUITAS d.o.o., Split, Sukoišanska 43, MBS: 060205780, OIB: 4696284603, uz plaćanje dioničarima primjerene otpremnine.
FINANCIJSKA IZVJEŠĆA:	Predano God. Za razdoblje Vrata izvještaja eu 28.04.17 2016 01.01.16 - 31.12.16 GFI-POD izvještaj

Odlisnuto: 2017-07-24 10:26:23
Podaci od: 2017-07-24 02:16:32
Stranica: 4 od 5



REPUBLIKA HRVATSKA
JAVNI BILJEŽNIK
Šuško Ante
Split, Domovinskog rata 3

IZVADAK IZ SUDSKOG REGISTRA

SUBJEKT UPISA

Opise u glavnu knjigu proveli su:

RBU Tt	Datum	Neziv suda
0001 Tt-95/3825-2	31.05.1996	Trgovački sud u Splitu
0002 Tt-96/6654-2	06.12.1996	Trgovački sud u Splitu
0003 Tt-04/1018-3	21.05.2004	Trgovački sud u Splitu
0004 Tt-04/2702-8	26.01.2005	Trgovački sud u Splitu
0005 Tt-05/1433-4	18.08.2005	Trgovački sud u Splitu
0006 Tt-05/1433-6	31.08.2005	Trgovački sud u Splitu
0007 Tt-08/293-5	15.02.2008	Trgovački sud u Splitu
0008 Tt-11/2804-5	15.09.2011	Trgovački sud u Splitu
0009 Tt-12/1380-8	19.04.2012	Trgovački sud u Splitu
0010 Tt-12/2710-4	26.07.2012	Trgovački sud u Splitu
0011 Tt-14/454-3	31.01.2014	Trgovački sud u Splitu
0012 Tt-14/5824-2	21.11.2014	Trgovački sud u Splitu
0013 Tt-14/6401-4	30.01.2015	Trgovački sud u Splitu
0014 Tt-15/8750-3	02.12.2015	Trgovački sud u Splitu
0015 Tt-16/7902-2	03.08.2016	Trgovački sud u Splitu
0016 Tt-17/4864-2	30.05.2017	Trgovački sud u Splitu
eu /	16.06.2009	elektronički upis
eu /	24.06.2010	elektronički upis
eu /	29.03.2011	elektronički upis
eu /	26.03.2012	elektronički upis
eu /	26.06.2013	elektronički upis
eu /	26.06.2014	elektronički upis
eu /	08.06.2015	elektronički upis
eu /	01.07.2016	elektronički upis
eu /	28.04.2017	elektronički upis

Pristojba: _____

JAVNI BILJEŽNIK
Šuško Ante
Split, Domovinskog rata 3

Nagrada: _____

Otisnuto: 2017-07-24 10:26:23
Podsc: 01: 2017-07-24 02:16:32

0004
Stranica: 5 od 5



1679-P7-20-05

Split, 13.lipnja 2022.

Temeljem Zakona o gradnji (NN 153/13, 20/17,39/19) donosim sljedeće

RJEŠENJE

Jure Granić, dipl. ing.prom. imenuje se za projektanta na izradi Prometnog elaborata:

Uređenje prometa u dijelovima ulica Balančane, Put Cumbrijana i Put Vilajice

Obrazloženje:

Jure Granić, dipl.ing.prom. upisan je u Imenik ovlaštenih inženjera tehnologije prometa i transporta, čime je stekao pravo na uporabu strukovnog naziva „ovlašteni inženjer cestovnog prometa“.

Prema navedenom imenovani ispunjava uvjete iz Zakona o gradnji (NN 153/13,20/17,39/19).

DIREKTOR:

Mirko Smiljanić, univ.spec.oec.



HRVATSKA KOMORA INŽENJERA TEHNOLOGIJE PROMETA I TRANSPORTA

POTVRDA

o upisu u Imenik ovlaštenih inženjera tehnologije prometa i transporta

Ime i prezime: Jure Granić, dipl. ing.


Strukovni razred inženjera cestovnog prometa

Broj iz Imenika: 098

Ovom Potvrdom se dokazuje da gore navedeni ispunjava uvjete propisane Zakonom o Hrvatskoj komori inženjera tehnologije prometa i transporta te je upisan u Imenik ovlaštenih inženjera Hrvatske komore inženjera tehnologije prometa i transporta. Potvrda se izdaje na rok od 6. mjeseci od datuma izdavanja.

Predsjednik Upravnog odbora

prof. dr. sc. Dragan Đeraković

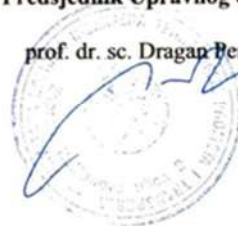

U Zagrebu, 20. rujna 2021.

Dostaviti:

1. Jure Granić
2. Arhiva



2. TEKSTUALNI DIO PROJEKTA

2.1. TEHNIČKI OPIS

2.1.1. Uvod

Predmet ovog prometnog elaborata je uređenje prometa u dijelovima ulica Balančane, Put Cumbrijana i Put Vilajice.

Prijedlog za izmjenu i dopunu okomite prometne signalizacije posljedica je učestalih prigovora stanara na brzine kretanja vozila koja prometuju navedenim područjem i na nepropisno parkirana vozila.

Kako bi se mještanima navedenog područja, ali i svim drugim građanima – korisnicima javnoprometnih površina omogućilo sigurnije prometovanje, Grad Trogir je naručio izradu prometnog elaborata.

Sigurnost sudionika u prometu predstavlja jedan od ključnih civilizacijskih problema suvremenog društva. Gubici života, obiteljske traume i nastale štete su izniman društveni problem. Osim individualnih tragedija i društvo trpi velike gubitke zbog prometnih nesreća.

Uloga lokalne zajednice, tijela državne vlasti i svih stručnih organizacija mora biti kontinuirana i intenzivna, jer se pitanje sigurnosti cestovnog prometa treba smatrati pitanjem nacionalnog značaja.

Prometne nesreće imaju posebnu težinu kada se dogodi stradavanje djece. Poboljšanja prometne sigurnosti su moguća samo u timskom okruženju i radu svih struktura društva, što je u svijetu već odavno afirmirani oblik rada.

Optimalno i stručno korištenje prometnih znakova i cestovne opreme je uz sustavnu izobrazbu u poznavanju prometnih propisa, već od najranije dječje dobi, pokazalo je najbolje učinke u sprječavanju stradavanja u prometnim nesrećama.

U grafičkom prilogu 3.1. prikazana je postojeća situacija prometne signalizacije.

2.1.2. Prijedlog uređenja

Nakon obilaska i detaljne analize područja obuhvata, predlaže se:

u ulici Balančane

- pomicanje postojećeg znaka „B36 – zabrana zaustavljanja i parkiranja“ 30 m južnije i postavljanje nove dopunske ploče „E02“
- iscrtavanje oznake na kolniku „H52 – zabranjeno zaustavljanje i parkiranje“
- postavljanje znaka „B02 – obavezno zaustavljanje“ na istočnom privozu



u ulici Put Cumbrijana

- postavljanje znaka „B36 – zabrana zaustavljanja i parkiranja“ 15 m istočnije od postojećih znakova „B36“ i „B30“ (uz sjeverni rub kolnika)
- iscrtavanje oznake na kolniku „H52 – zabranjeno zaustavljanje i parkiranje“
- postavljanje znaka „B36 – zabrana zaustavljanja i parkiranja“ i znaka „B30 – ograničenje brzine“ 30km/h (uz južni rub kolnika)

u ulici Put Vilajice

- postavljanje znakova „C22 – zona u kojoj je ograničena brzina“ (40km/h) i „A20- pješaci na cesti
- postavljanje znakova „C23 – završetak zone u kojoj je ograničena brzina“ (40km/h) i „A20- pješaci na cesti

U grafičkom prilogu 3.2. prikazan je prijedlog uređenja prometa i postavljanja odgovarajuće prometne signalizacije.

2.1.4. Završne napomene

Sve predmetne prometne površine riješene su u skladu sa:

1. Pravilnikom o prometnim znakovima, signalizaciji i opremi na cestama (NN 33/05, 64/05, 155/05, 14/11. 92/19)
2. Zakonom o gradnji (NN 153/13, 20/17, 39/19)
3. Zakonom o sigurnosti prometa na cestama (NN 67/08, 48/10, 74/11, 80/13, 98/14, 64/15, 108/17, 70/19)
4. Zakonom o cestama (NN 84/11, 18/13, 22/13, 54/13, 80/13, 148/13, 92/14)
5. Pravilnik o osnovnim uvjetima kojima javne ceste izvan naselja i njihovi elementi moraju udovoljavati sa stajališta sigurnosti prometa (NN 110/01)
6. Pravilnikom o uvjetima za projektiranje i izgradnju priključaka i prilaza na javnu cestu (NN 95/14)
7. Pravilnikom o sadržaju, namjeni i razini razrade prometnog elaborata za ceste (NN 140/2013).

Projektant:



Jure Granić, dipl.ing.prom.




3. GRAFIČKI PRILOZI




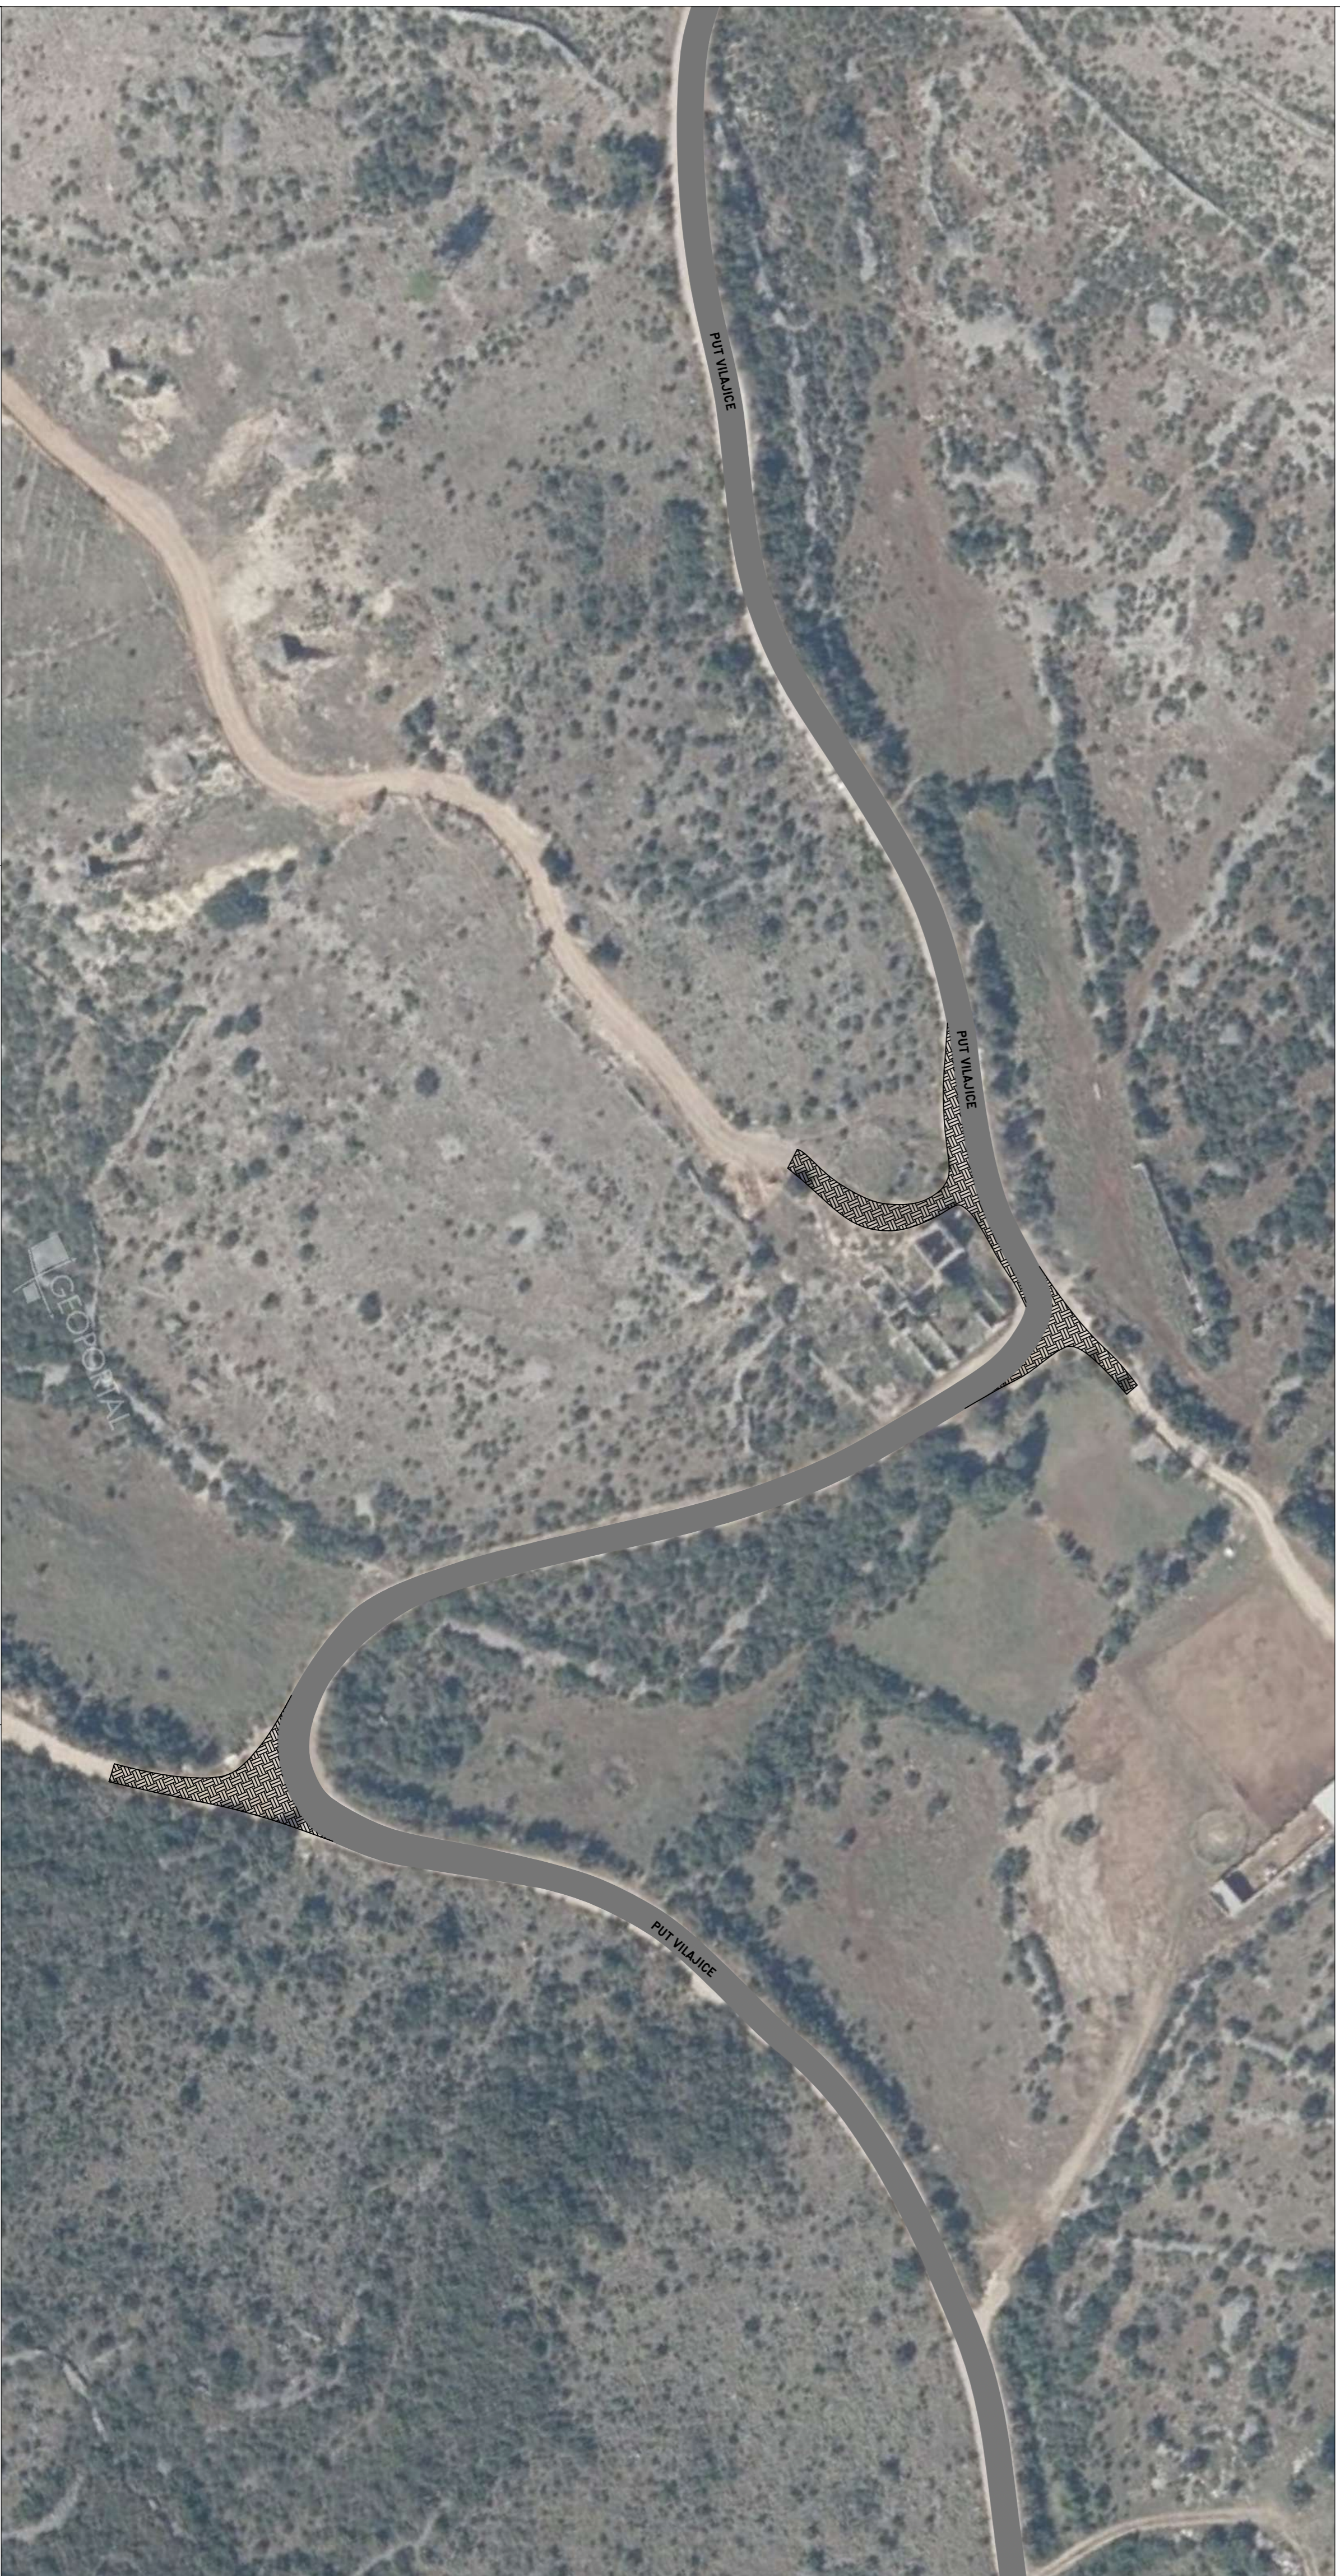
PROJEKTI ODJEL

 <p>geoprojete Dioničko društvo za geodetske poslove, građevniško projektiranje i nadzor Sukolišanska 43, 21000 Split, Hrvatska</p>		<p>Telefon: 021 277-110 Faks: 021 277-144 e-pošta: projekte@geoprojete.hr URL: www.geoprojete.hr OIB: 2852366685 BIC: HR2024 IBAN: HR523000110027980</p>	
INVESTITOR:	GRAD TROGIR TRG IVANA PAVLA II, br 1/II 21220 Trogir	OZNAKA PROJEKTA:	1679-P7-20-05
GRABEVINA:		ZOP:	
<p>UREĐENJE PROMETA U DIJELOVIMA ULICA BALANČANE, PUT CUMBRIJANA I PUT VILAJICE</p>		VISTA PROJEKTA:	PROMETNI ELABORAT
		RAZINA PROJEKTA:	IZVEDBENI
		ŠKARŽA:	
<p>Postojeće stanje (Put Cumbrijana)</p>			
PROJEKTANT:	Jure Granić dipl. ing. prom.	MAŠTALO:	1:1000
		CRTEŽ BR.:	3.2
SURADNICI:	Nikolina Rakić, mag. ing. arh. M.P.	DATA:	lipanj, 2022
		KONTROLIRAO:	Mario Škornjič, ing. grad.

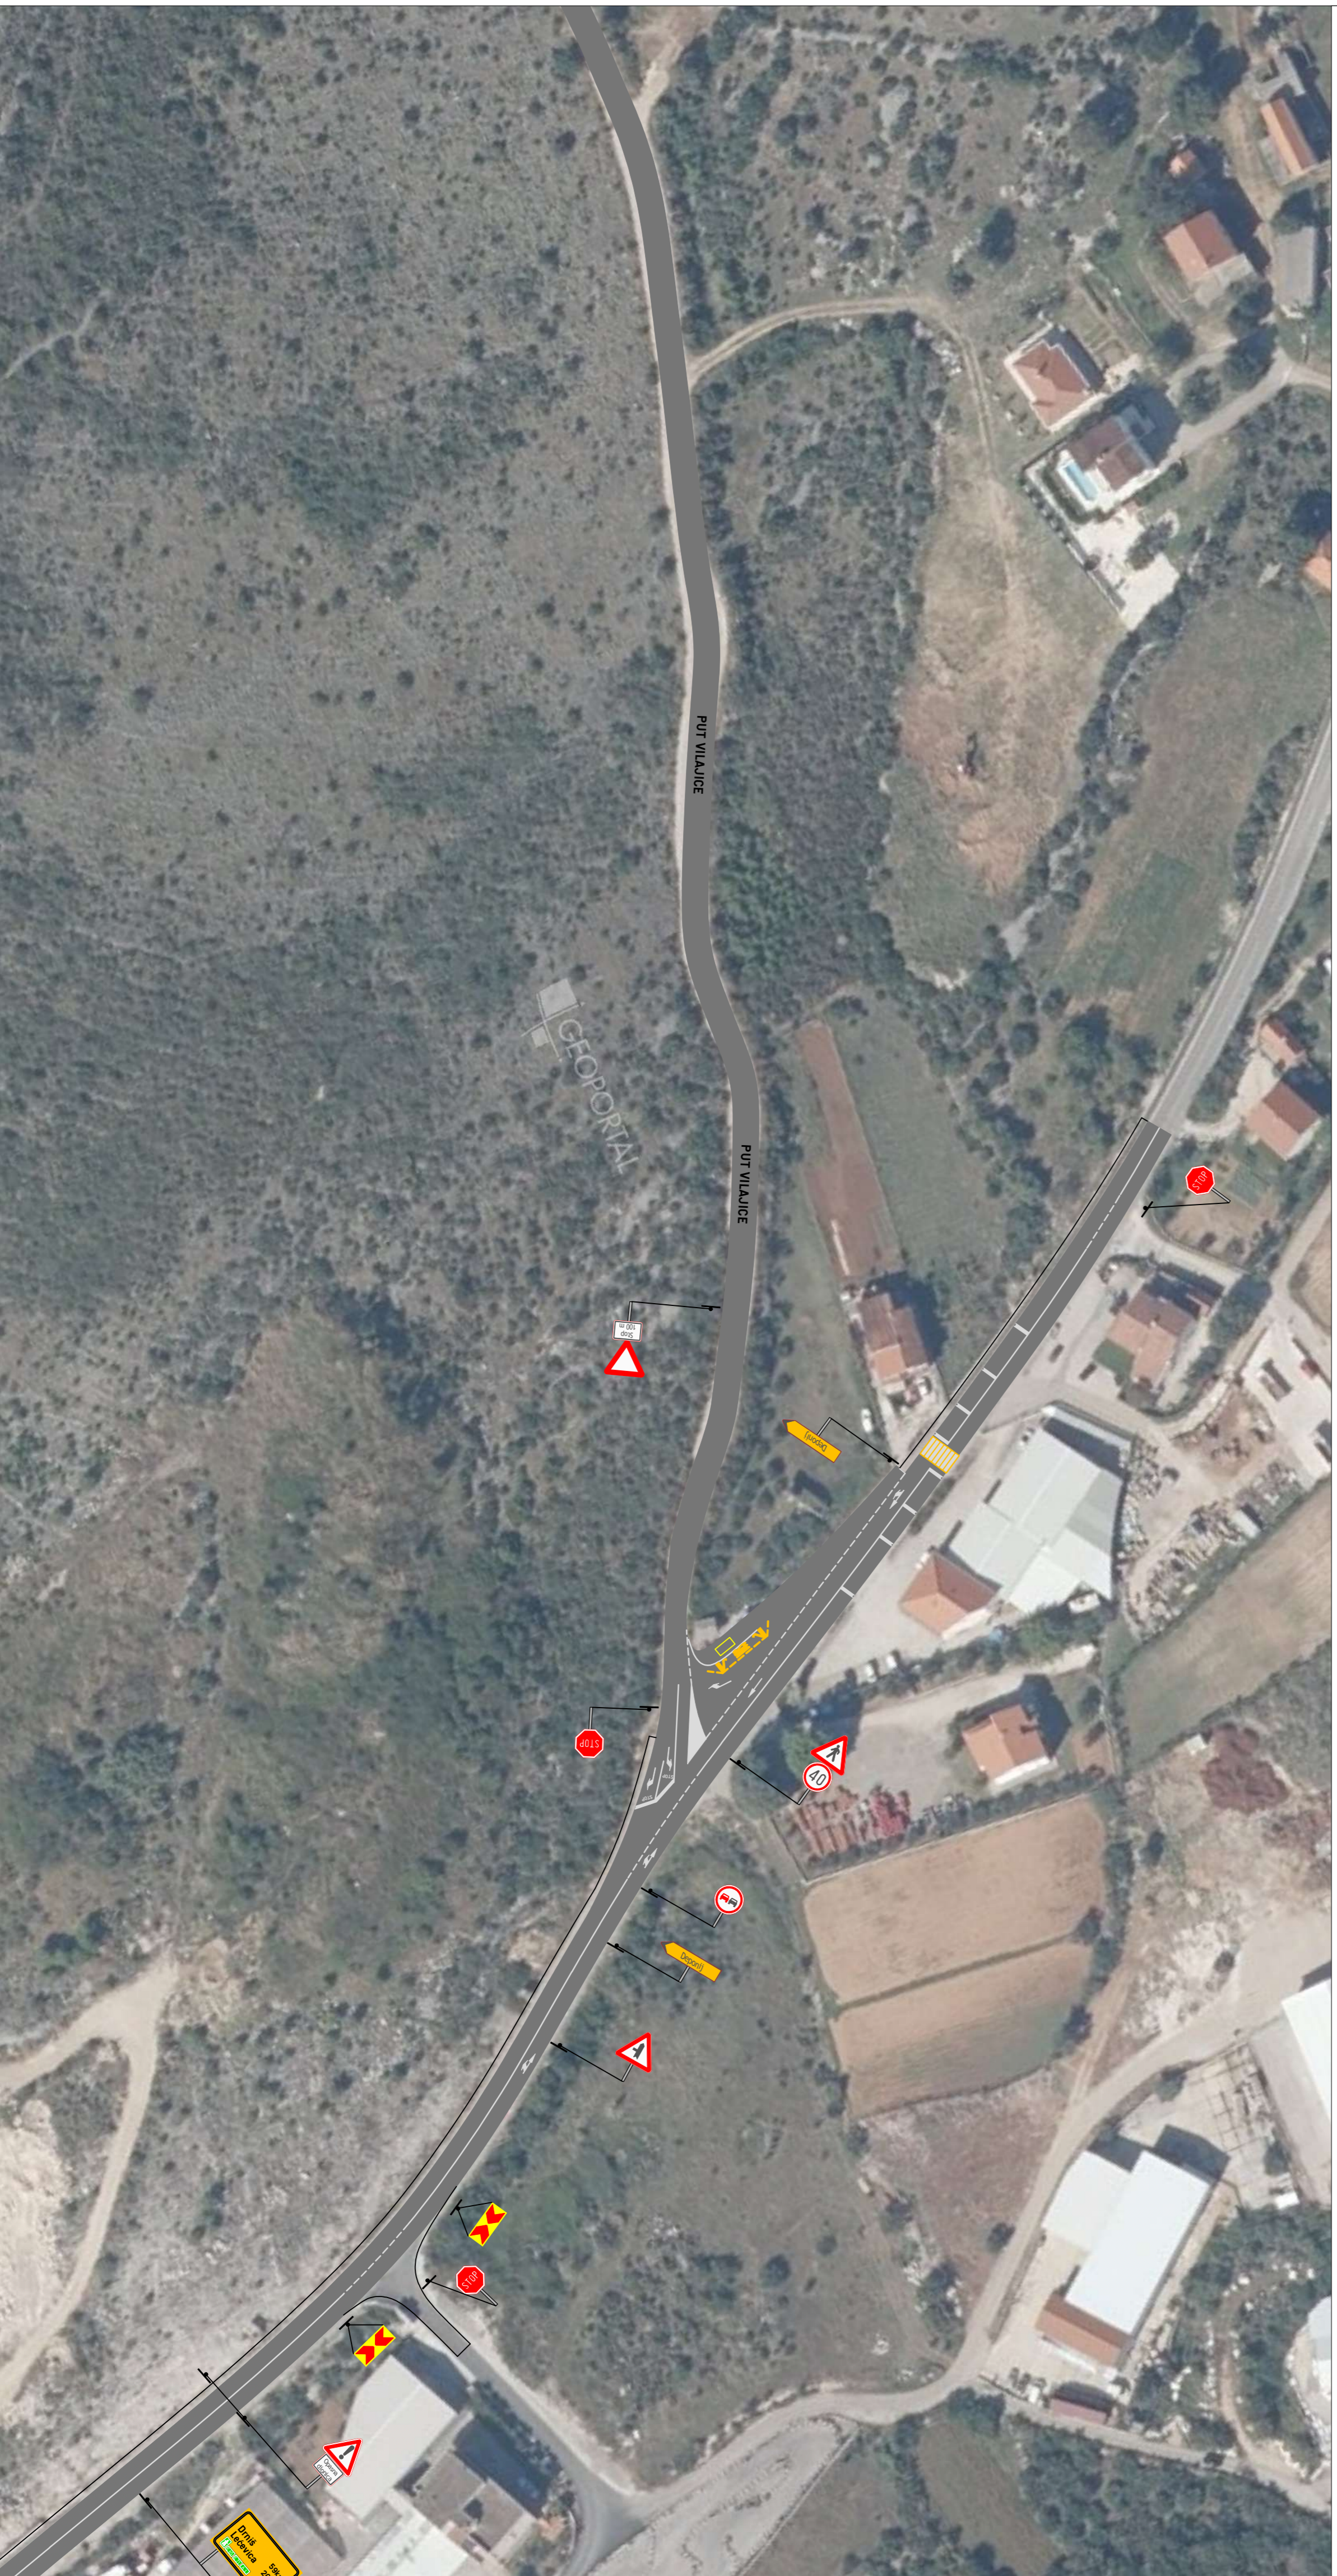


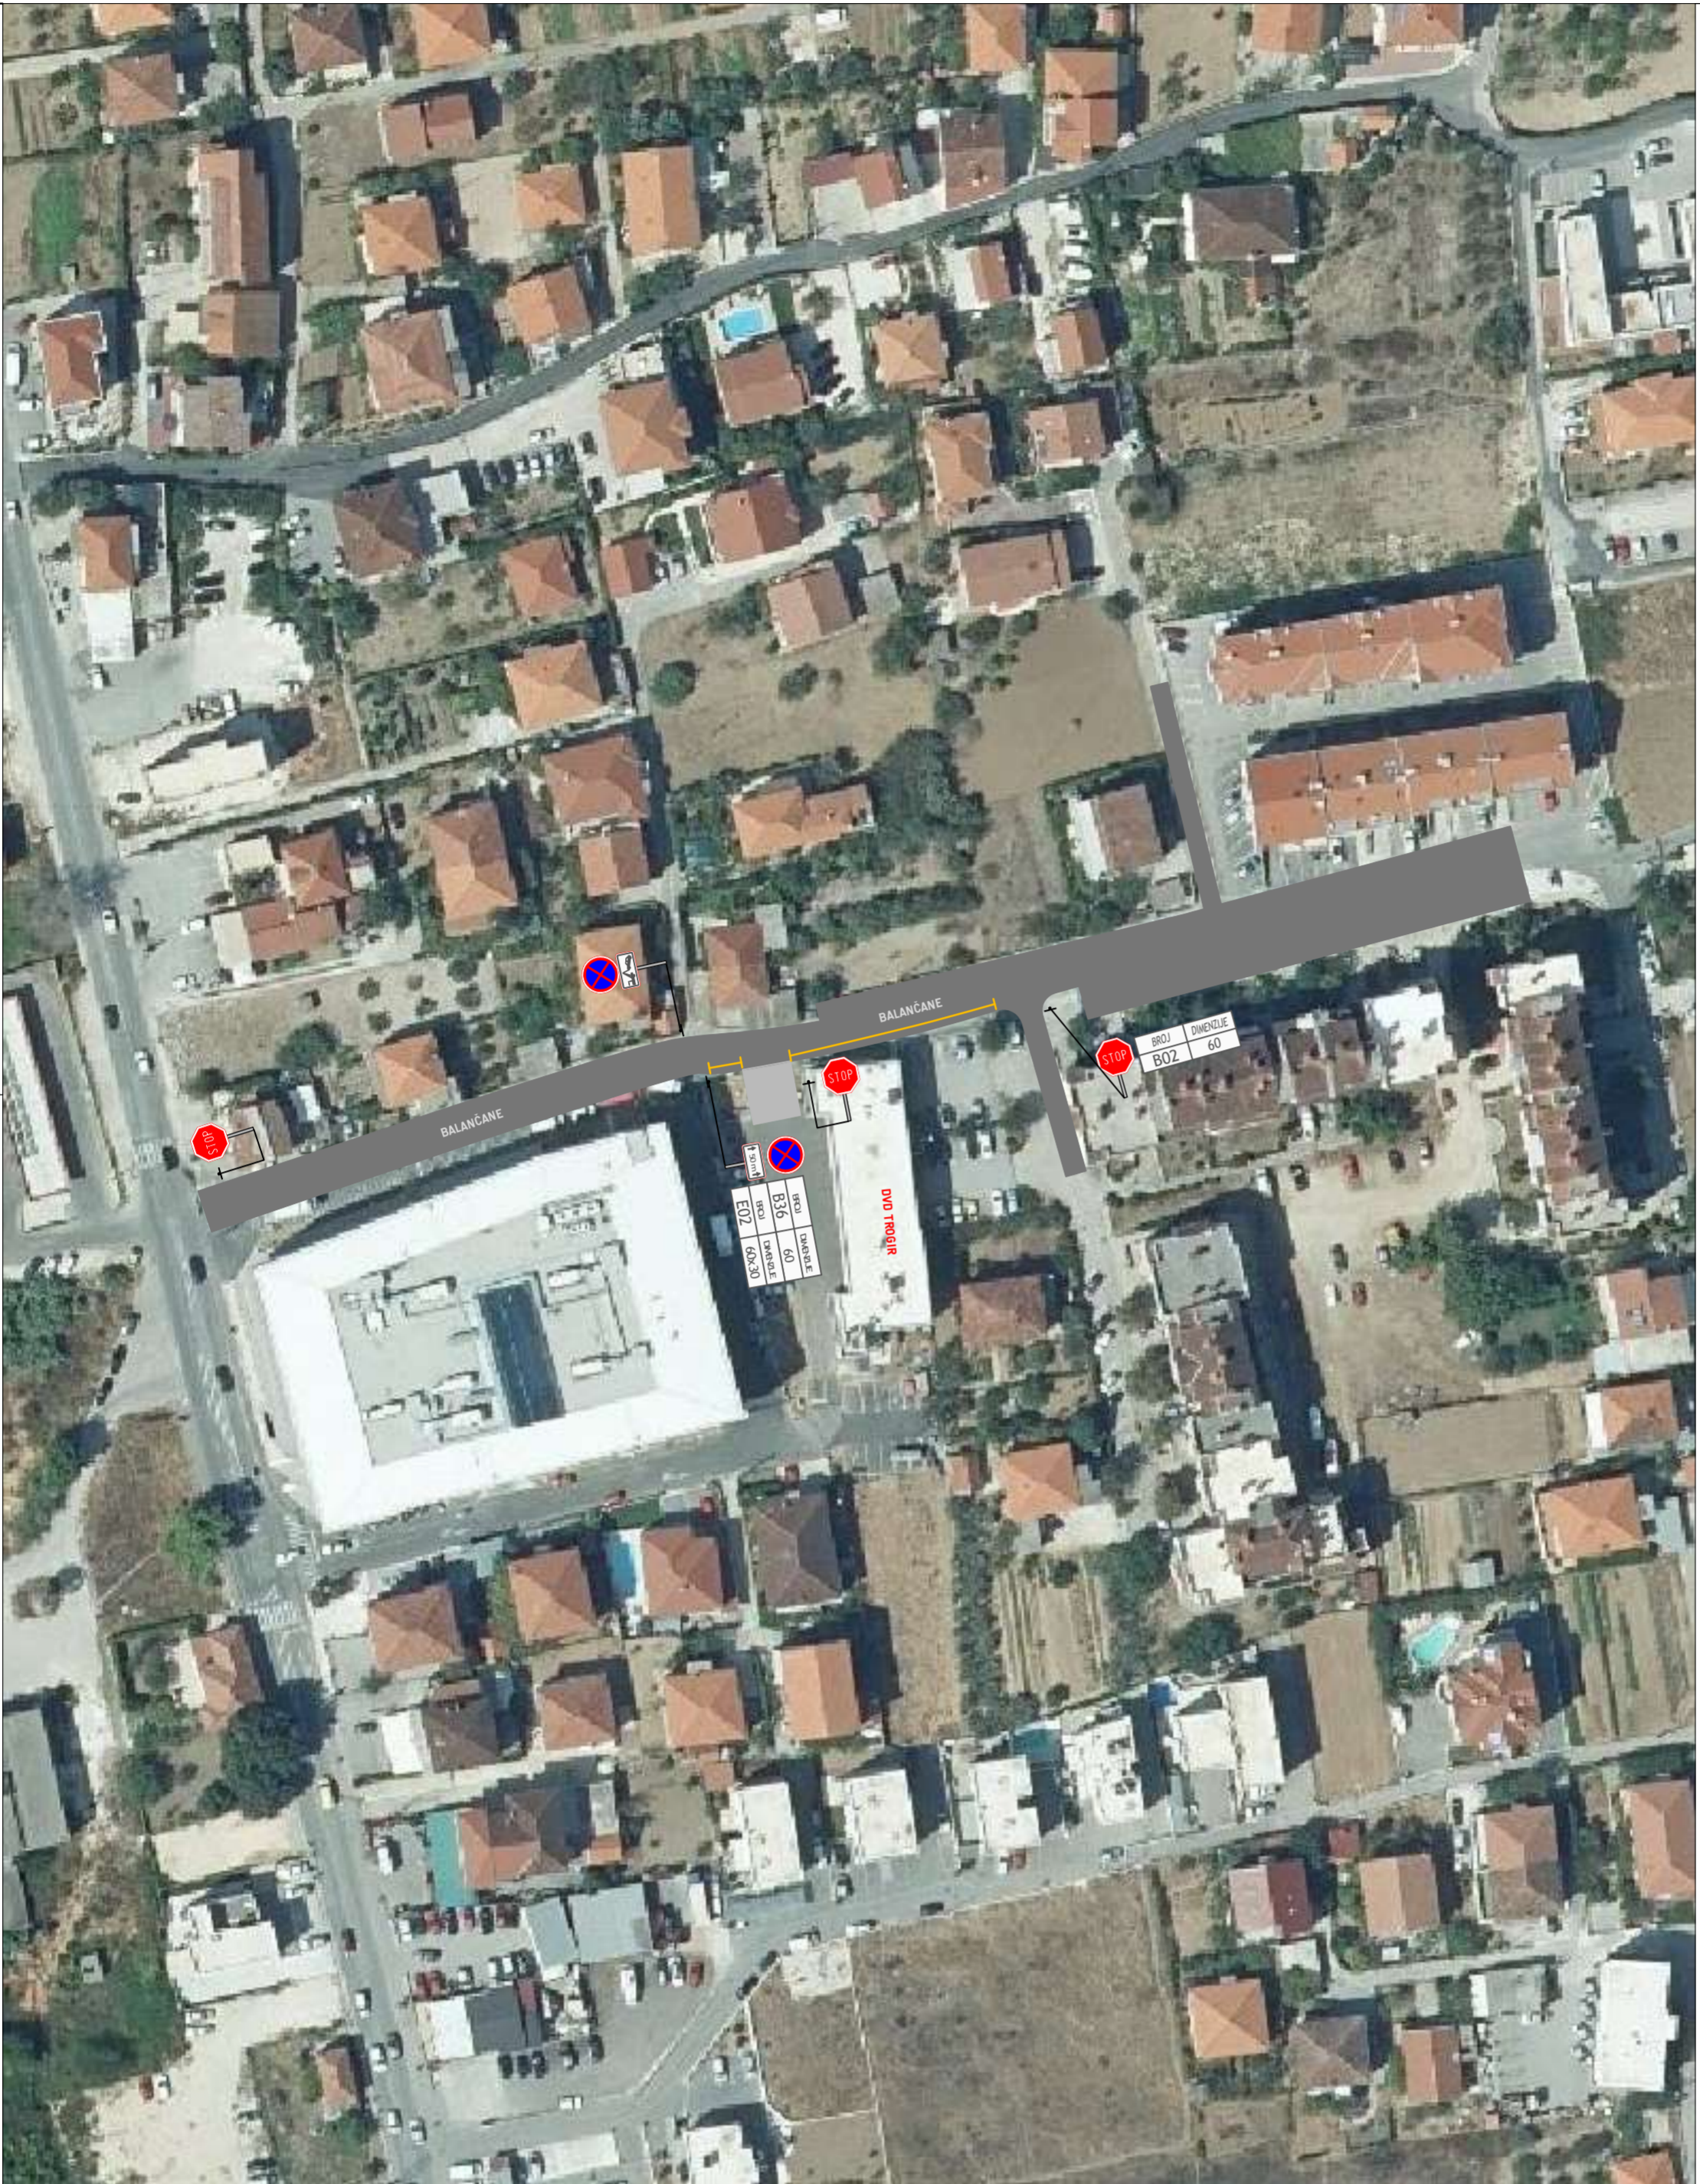
PROJEKTI ODJEL

 geoprojekt Dioničko društvo za geodetske poslove, građevinarstvo projektiranje i nadzor Stubičtoplanaka 43, 21000 Split, Hrvatska		Telefon: 021 2717-110 Faks: 021 2717-144 E-mail: geoprojekt@geoprojekt.hr www.geoprojekt.hr OIB: 2523246465 IBAN: HR1523200111002900	
INVESTITOR:	GRAD TROGIR TRG IVANA PAVLA II. 1b 1/11 21201 Trogir	OPŠTINA:	1679 PR 20-05
OPREMLJENA:	UREDNJE PROMETA U DJELOVIMA ULICA BALANČANE, PUT CUMBRJANA I PUT VILAJICE	POSREDOVANJE:	Postojeće stanje (Put Vilajice)
PROJEKTANT:	Jure Granić opš. ing. arh. 1/1	PROJEKTOVANJE:	PROMETNI ELABORAT
SARADNICI:	Nikolina Rakić, mag. ing. arh. M.P.	IZVEDBENI:	
PROJEKTOVANJE:	MERLO 1:1000	PROJEKTOVANJE:	
PROJEKTOVANJE:	CRTEŽI: 3.3 list 1	PROJEKTOVANJE:	
PROJEKTOVANJE:	DATAK: lipanj, 2022	PROJEKTOVANJE:	
PROJEKTOVANJE:	KONTROLA: Mare Škorić, ing. grad.	PROJEKTOVANJE:	
PROJEKTOVANJE:	M.P.	PROJEKTOVANJE:	





PROJEKтни ODJEL

 geoprojekt Dioničko društvo za geodetske poslove, građevinarstvo, projektiranje i nadzor Suločinska ulica 43, 21000 Split, Hrvatska	Telefon: 021 377-110 Faks: 021 377-144 E-mail: geoprojekt@geoprojekt.hr Web: www.geoprojekt.hr OIB: 25623466485 BIC: HRCR3333 IBAN: HR232000311001939490
	OZNAKA PROJEKTA: 1679-F7-20-05 ZOB:
INVESTITOR: GRAD TRGOVAR TRG IVANA PAVLA II., br. 7/II 21220 Trgovar	VRSTA PROJEKTA: PROMETNI ELABORAT RAZINA PROJEKTA: IZVEŠENJE SADRŽAJ:
GRAĐEVINAR: UREĐENJE PROMETA U DJELOVIMA ULICA BALANČANE, PUT CUMBRIDJANA I PUT VILAJICE	Mjerilo: 1:1000 Datum: lipanj, 2022 Projektant: Nikola Rakić, mag. ing. arh. M.P.
PROJEKTANT: Jure Granić dipl. ing. promet.	Mj.
SADRŽAJ: Nikola Rakić, mag. ing. arh.	M.P.




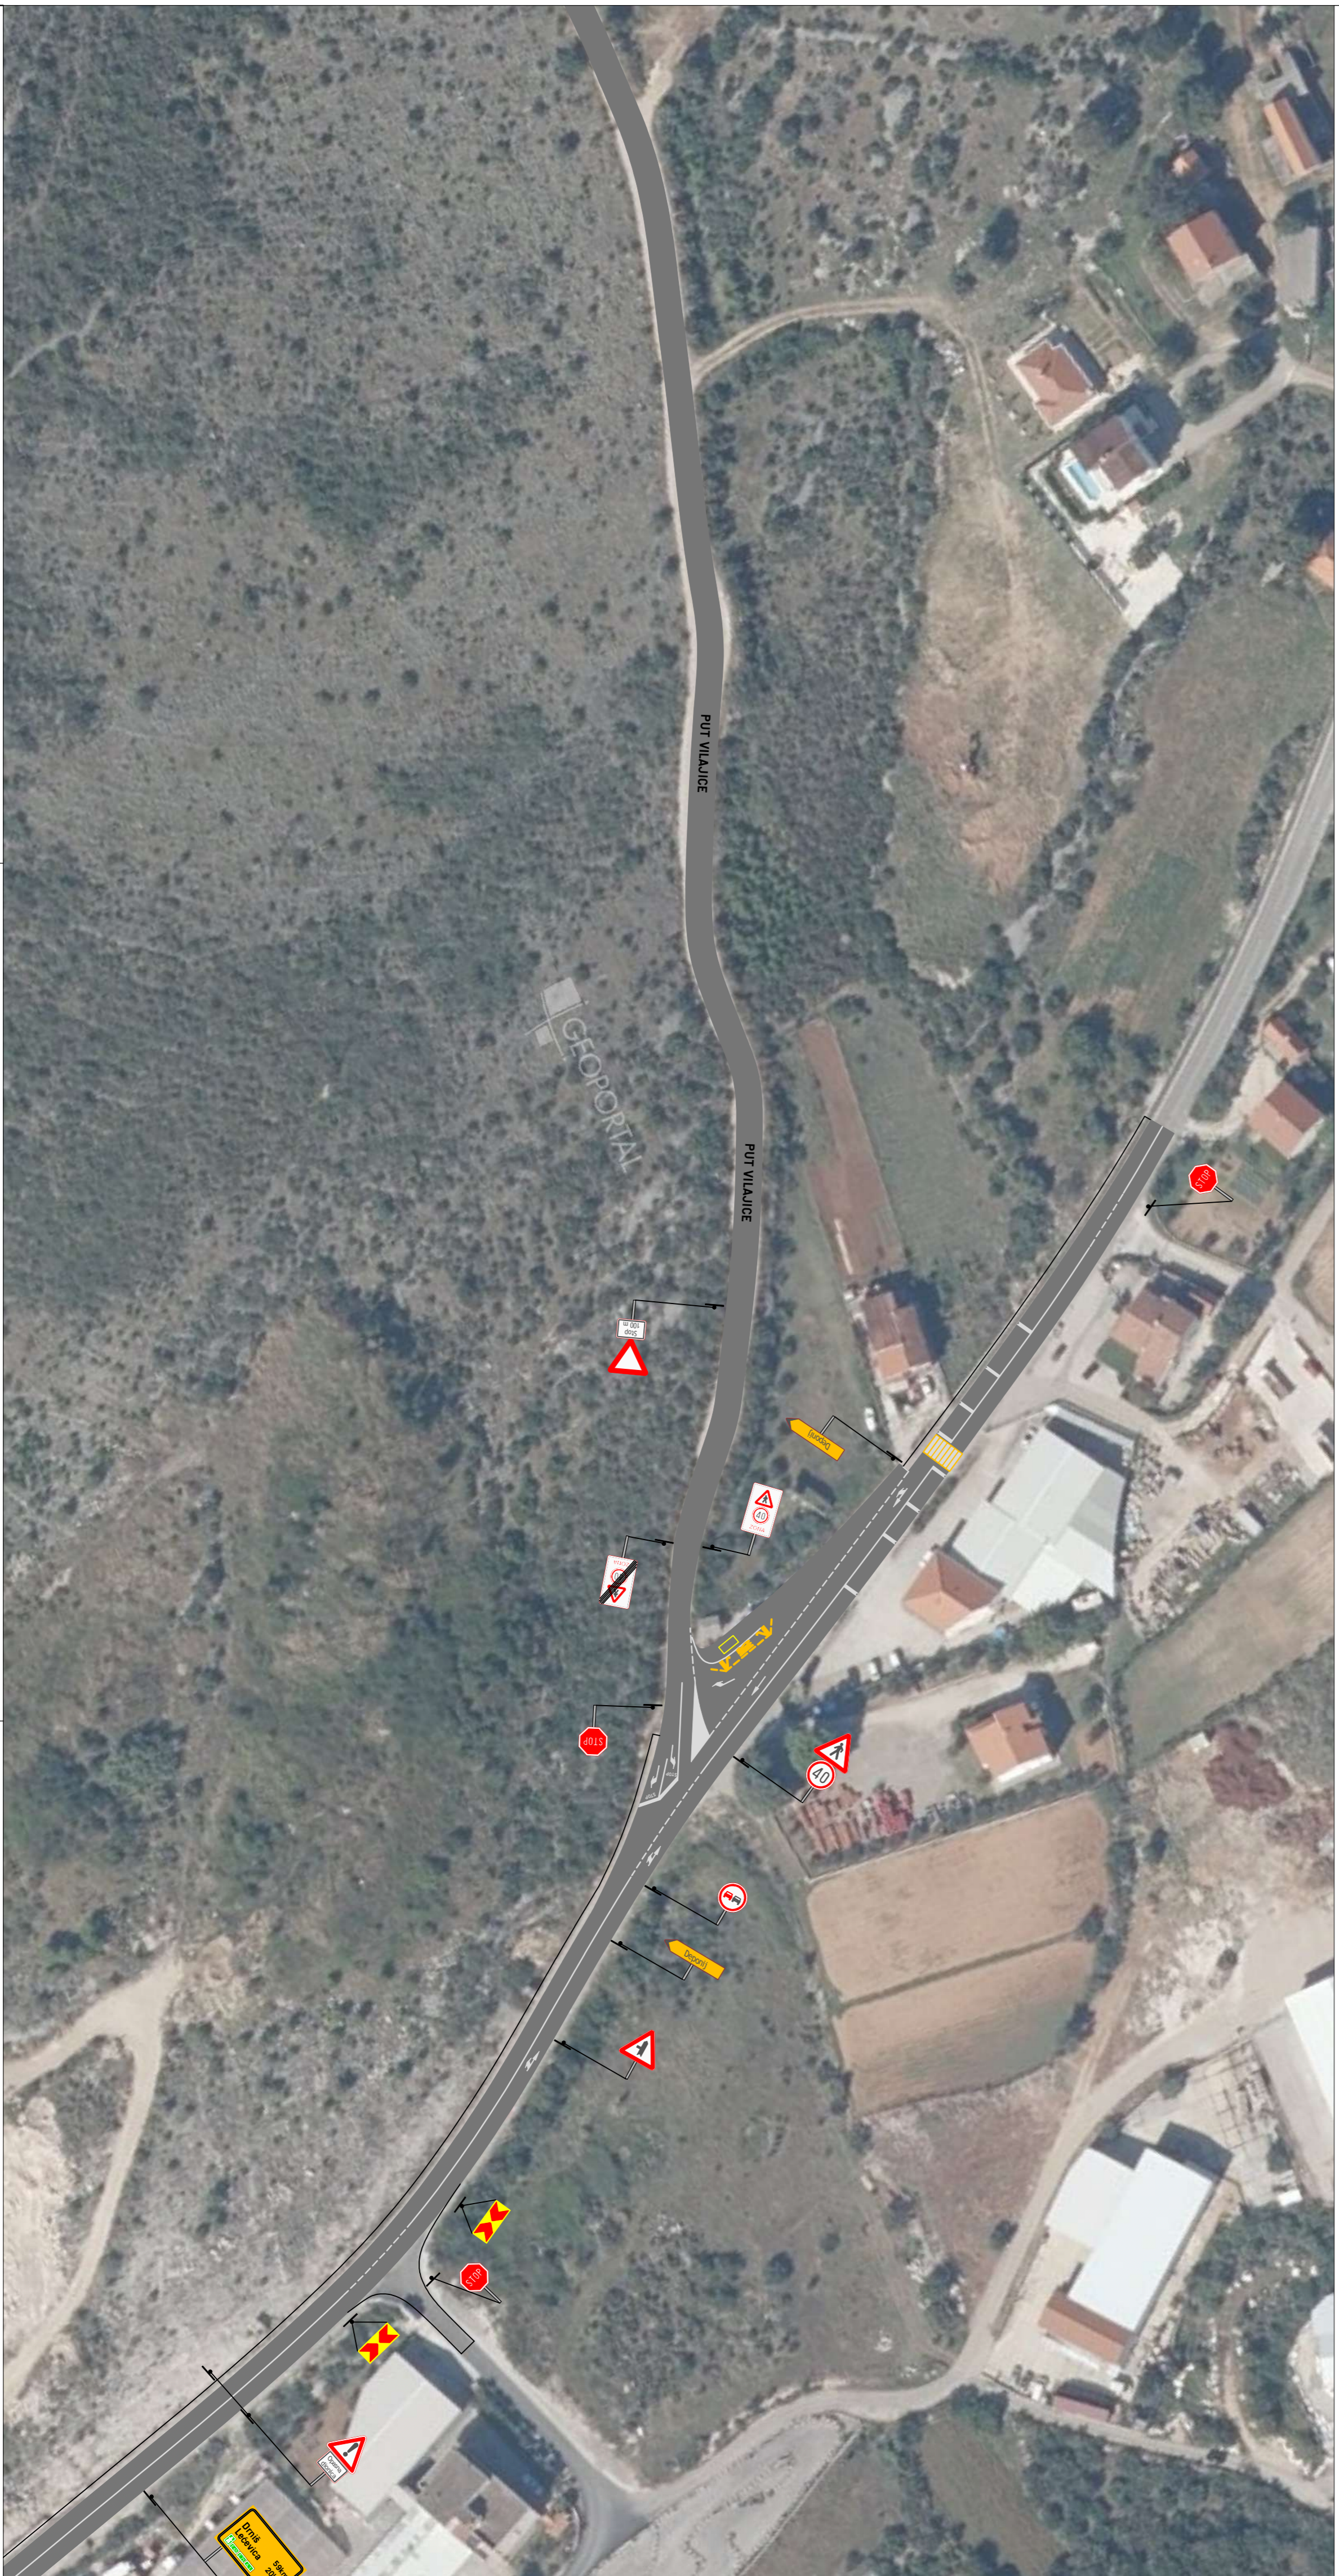
PROJEKTI ODJEL

 <p>geoprojekt Dioničko društvo za geodetske poslove, građevinsko projektiranje i inženjering Sukošanijska 43, 21000 Split, Hrvatska</p>		<p>021 272 110 021 272 144 e-pošta: geoprojekt@geoprojekt.hr URL: www.geoprojekt.hr OIB: 25623964685 HRID: HR2082X IBAN: HR33290001100029960</p>	
INVESTITOR:	GRAD TROGIR TRG IVANA PAULA II, br 1/II 21220 Trogir	OSNOVNI PROJEKAT:	1679-P7-20-05
GRAĐEVINA:	UREĐENJE PROMETA U DIOLOVIMA ULICA BALANČANE, PUT CUMBRJANA I PUT VILAJICE	VRSTA PROJEKTA:	PROMETNI ELABORAT
PROJEKTANT:	Jure Granić dipl. ing. prom. 	RAZINA PROJEKTA:	IZVEDBENI
SURADNICI:	Nikolina Rakčić, mag. ing. arhif.	SAOPŠTILI:	Prijedlog uređenja (Balančane)
		MAŠTERLO:	1:1000
		CRTEŽNI:	3.4.
		DATUMI:	lipanj, 2022
		KONTROLIRAO:	Mario Skornjič, ing. građ.
		MP:	






PROJEKTI ODJEL

 <p>geoprojekti Dioničko društvo za geodetske poslove, građevinsko projektiranje i nadzor Sukolinska 43, 21000 Split, Hrvatska</p>		<p>INVESTITOR: GRAD TROGIR TRG IVANA PAVLA II, br 1/II 21220 Trogir</p>		<p>OZNAKA PROJEKTA: 1679-P7-20-05 ZOP:</p>	
<p>GRADJEVINA: UREĐENJE PROMETA U DIOLOVIMA ULICA BALANČANE, PUT CUMBRIJANA I PUT VILAJICE</p>		<p>VRSTA PROJEKTA: PROMETNI ELABORAT RAZINA PROJEKTA: IZVEDBENI SAOZNAJ:</p>		<p>Tel: 021 277-110 Faks: 021 277-144 e-pošta: geoprojekti@geoprojekti.hr URL: www.geoprojekti.hr IBAN: HR32390011100252960</p>	
<p>PROJEKTANT: Jure Grantić dipl. ing. prom.</p>		<p>PRJEDLOG UREĐENJA (Put Cumbrijana)</p>		<p>MERILO: 1:1000 CRTEŽ br.: 3.5 DATUM: lipanj, 2022</p>	
<p>SURADNICI: Nikolina Rakić, mag. ing. arh. LED-MARKERI</p>		<p>KONTROLOR: Mario Škorić, ing. građ. MP</p>			




PROJEKTI ODJEL

 geoprojekt Društvo stručnjaka za arhitektonske poslove, građevništvo, projektiranje i nadzor Sukobolanska 43, 21000 Split, Hrvatska		Telefon: 021 271 110 Faks: 021 271 144 E-mail: info@geoprojekt.hr www.geoprojekt.hr OIB: 2524784685 IBAN: HR83300011101039900
INVESTITOR:	GRAD TROGIR TRG IVANA PAVLA II. 1a 1/1I 21201 Trogir	OZNAKA PROJEKTA: 1679-P7-20-05
GRADONIK:		ZOP:
	UREĐENJE PROMETA U DIOLOVIMA ULICA BALANČANE, PUT CUMBRILJANA I PUT VILAJICE	VRSTA PROJEKTA: PROMETNI ELABORAT
		RAZINA PROJEKTA: IZVEDBENI
		SAOZNA:
PROJEKTANT:	Ljubo Grgurec dipl. ing. prom.	MERNO:
		ORISAK:
		DATAK:
SARADNICI:	Nikolina Režek, mag. ing. arh. M.P.	KONTROLIRAO: Mario Štornfi, ing. građ.

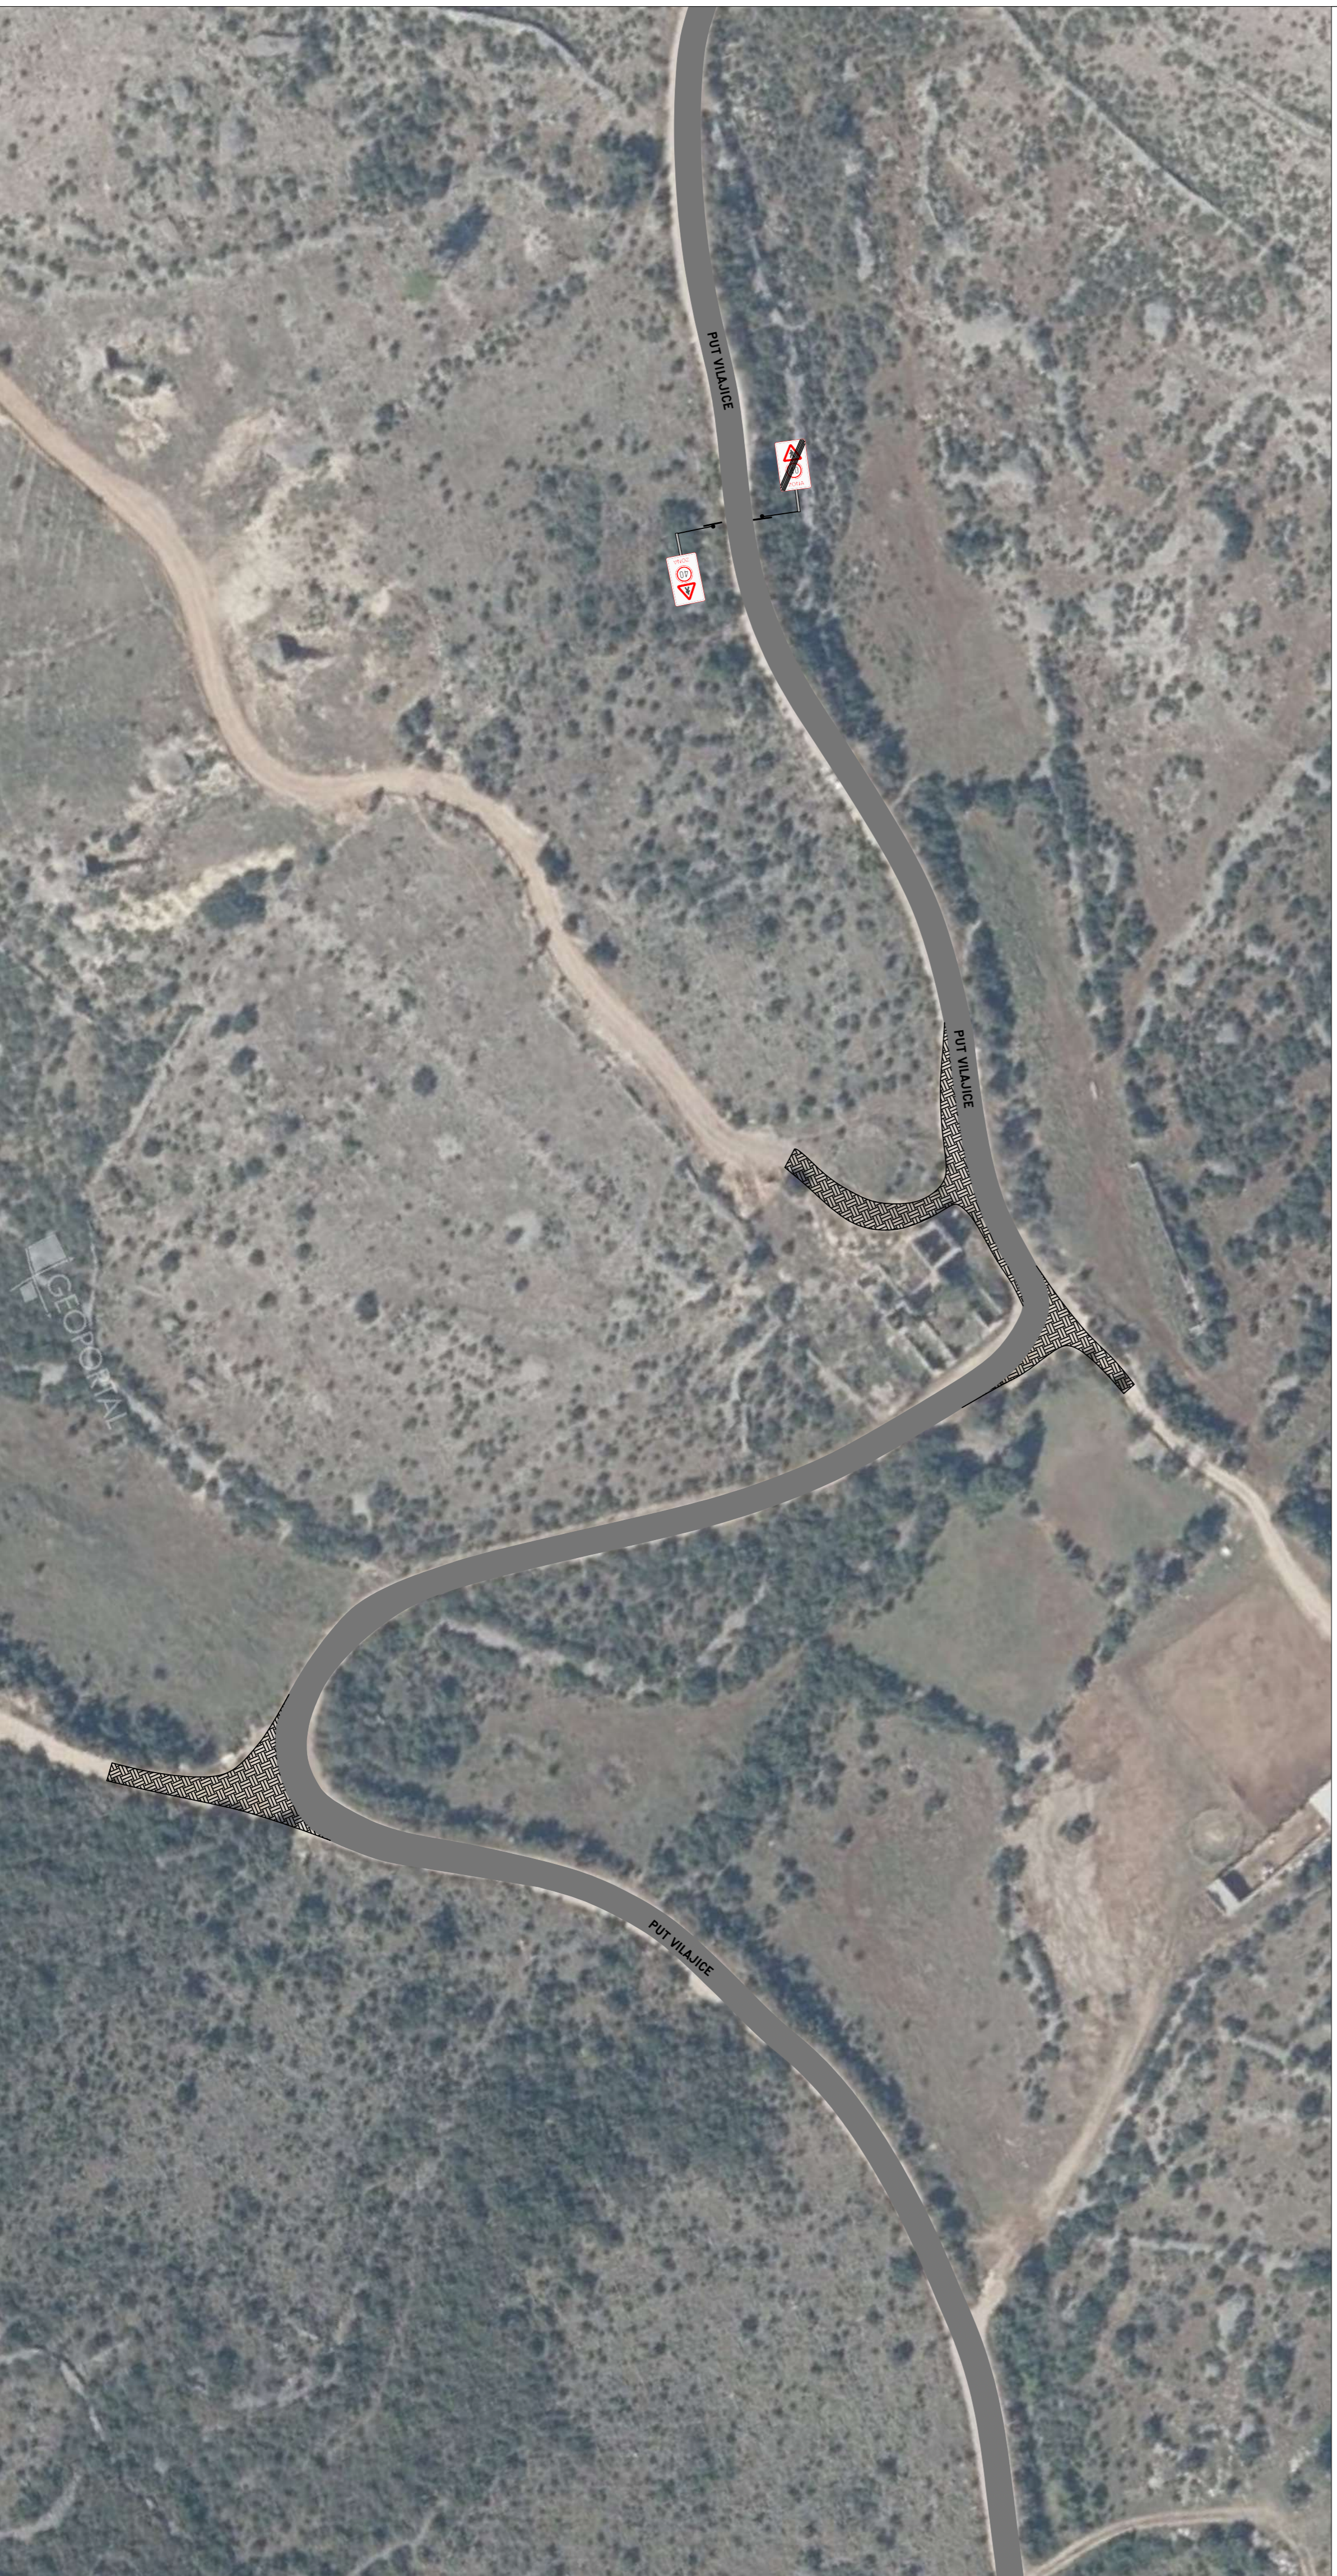

PROJEKтни ODJEL

 geoprojekt Dioničko društvo za gospodarsko poslovanje građevinarstvo projektiranje i nadzor Suklošćanska 43, 21000 Split, Hrvatska	Telefon: 021 277-110 Faks: 021 277-124 E-mail: geoprojekt@geoprojekt.hr www.geoprojekt.hr OIB: 25242466465 IBAN: HR20220001100029900
	Mjesto: GRAD TROGAR TRG IVANA PAVLA II. 1b 1/II 21201 Trogir
Vrsta projekta: PROMETNI ELABORAT Razina projekta: IZVEDBENI Svrha:	Uredjenje prometa u dijelovima ulica Balančane, Put Cumberdana i Put Vilajice Prijedlog uredjenja (Put Vilajice)
Projektant: Jure Gerčić Opri. ing. prof. dr. sc.	Mjerilo: 1:1000 Crtež: 3.6 list 2
Sposobni: Nikola Rakić, mag. ing. arh. ing.	Datum: lipanj, 2022 Konfirmacija: Mario Skornji, ing. grad. ing.