

# GEOART d.o.o.


za arhitektonsko projektiranje i geodeziju  
Kneza Trpimira 8, 21220 Trogir; mob: +385091578815; email: info@geosart.hr; www.geosart.hr  
OIB: 17367485405 IBAN: HR0024840061130246283

Katastarska općina: TROGIR  
MBR: 330779  
Detaljni list: 61

## SKICA IZMJERE

Mjerilo 1:300

Investitori:  
GRAD TROGIR  
Trg Ivana Pavla II I/II  
OIB 84400309496

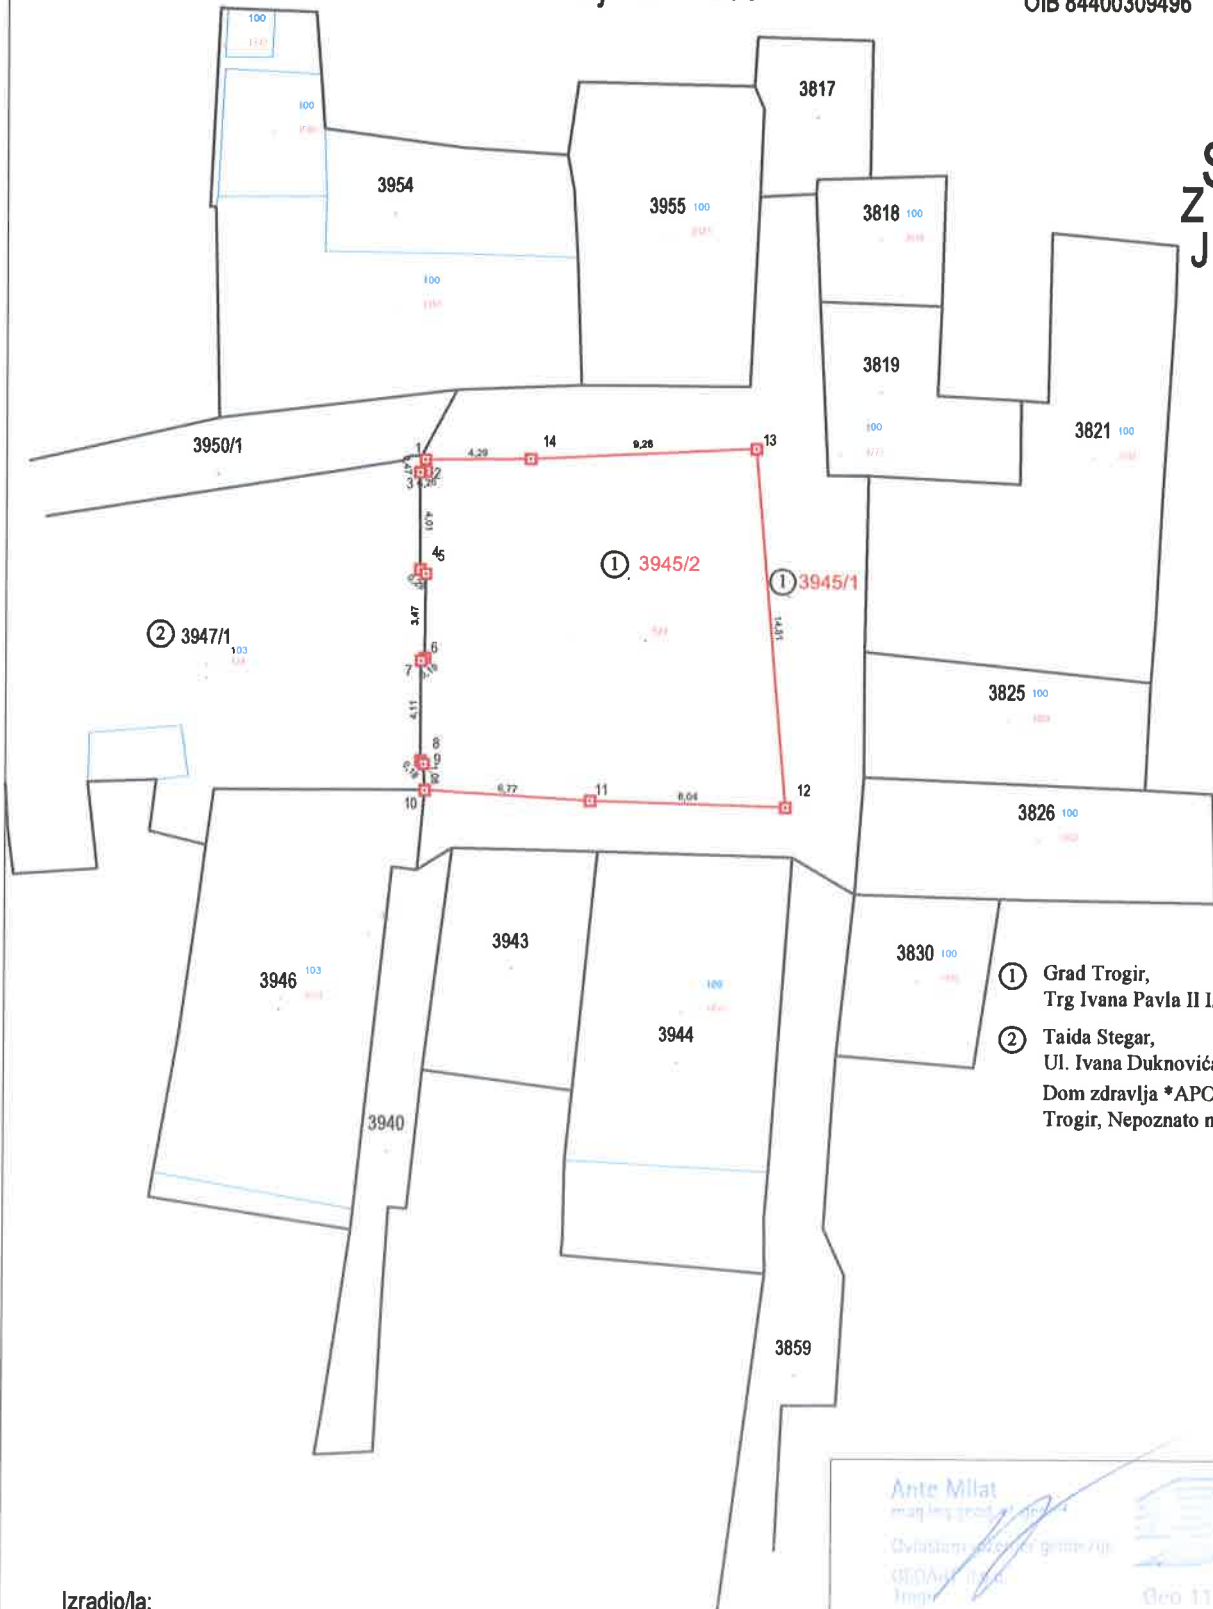

- ① Grad Trogir, Trg Ivana Pavla II I/II, Trogir
- ② Taida Stegar, Ul. Ivana Duknovića 1, Trogir Dom zdravlja \*APOTEKA\*, Trogir, Nepoznato naselje

Izradio/la:  
Ante Milat, mag.ing.geod.et geoinf.  
Trogir, kolovoz 2022. godine  
Broj elaborata: 2022-90

Ante Milat  
mag.ing.geod.et geoinf.  
Ovlaštenje za projektiranje i geodeziju  
GEOART d.o.o.  
Trogir  
Geo 1197  
Ante Milat mag.ing.geod.