

Katastarska općina: TROGIR

MBR: 330779

Detaljni list: 61

## SKICA IZMJERE

Mjerilo 1:300

Investitori:

GRAD TROGIR


Trg Ivana Pavla II I/II

OIB 84400309496

- ① Grad Trogir,  
Trg Ivana Pavla II I/II, Trogir
- ② Dina Lolić,  
27. Marta 143, Beograd, Srbija

- ③ Anđelka Petrić,  
Ul. B. Jurjeva-Trogiranina 7, Trogir  
Tomislav Šaban,  
Ul. B. Jurjeva-Trogiranina, Trogir

- ④ Jure Jelačić,  
Nepoznata bb, Pula

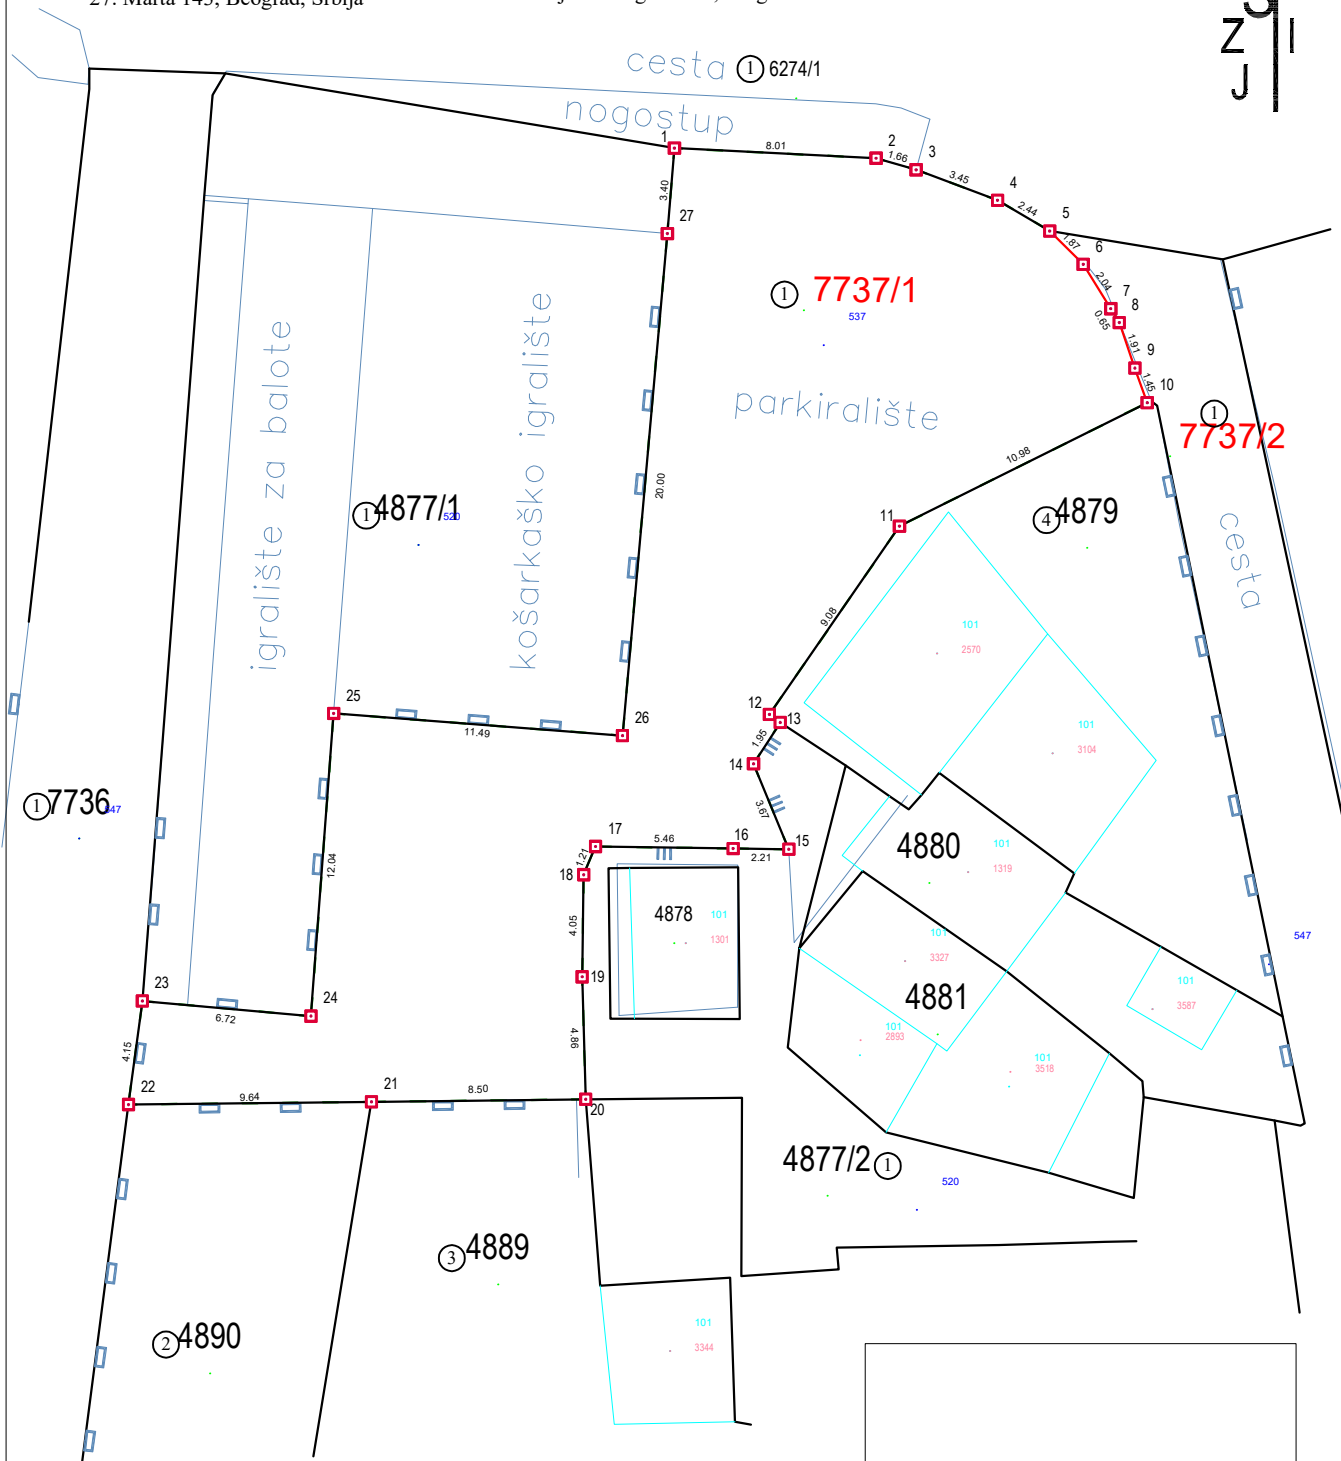

Izradio/la:

Ante Milat, mag.ing.geod.et geoinf.

Trogir, kolovoz 2022. godine

Broj elaborata: 2022-85

Ante Milat mag.ing.geod.