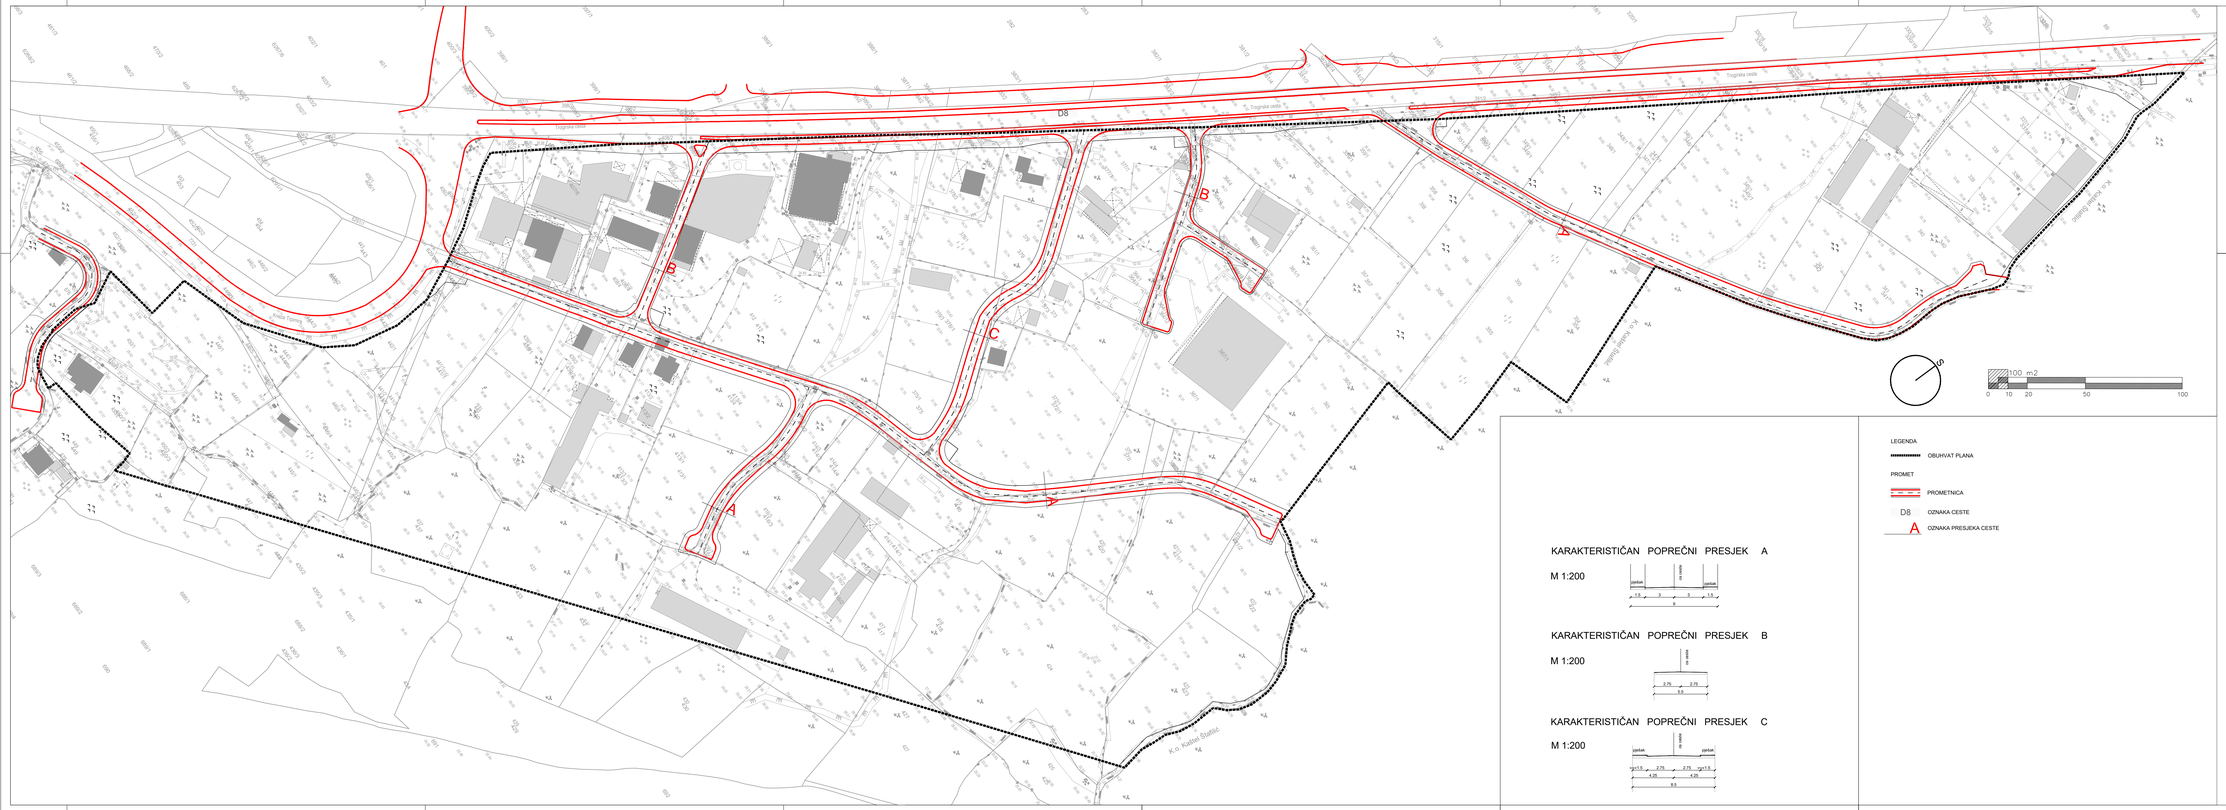

LEGENDA

OBUHVAT PLANA

PROMET

PROMETNICA

D8 OZNAKA CESTE

A OZNAKA PRESJEKA CESTE

KARAKTERISTIČAN POPREČNI PRESJEK A

M 1:200

KARAKTERISTIČAN POPREČNI PRESJEK B

M 1:200

KARAKTERISTIČAN POPREČNI PRESJEK C

M 1:200

ARHEO d.o.o.
projektiranje i prostorno planiranje

GRAD TROGIR

IZMJENE I DOPUNE URBANISTIČKOG PLANA UREĐENJA POSLOVNE ZONE POS 3 (UPU 10)

2. PROMETNA, ULIČNA I KOMUNALNA INFRASTRUKTURNA MREŽA

Županija:	SPLITSKO - DALMATINSKA
Grad:	TROGIR
Naziv prostornog plana:	IZMJENE I DOPUNE URBANISTIČKOG PLANA UREĐENJA POSLOVNE ZONE POS 3 (UPU 10)
Naziv kartografskog prikaza:	PROMETNA I ULIČNA MREŽA
Broj kartografskog prikaza: 2a.	Mjerilo kartografskog prikaza: 1 : 1000
Odluka o izradi prostornog plana: Službeni glasnik Grada Trogira 13/20	Odluka o donošenju plana: Službeni glasnik Grada Trogira 29/22
Javna rasprava (datum objave): *web stranica mpgi.gov.hr" 09.11.2022. *web stranica Grada Trogira" 09.11.2022. "Slobodna Dalmacija" 09.11.2022. Pečat tijela odgovornog za provođenje javne rasprave: M.P.	Javni uvid održan: od: 18.11.2022. do: 28.11.2022. Odgovorna osoba za provođenje javne rasprave: Pročelnica : Sanja Alajbeg , mag.ing.aedif.
Pravna osoba koja je izradila plan:	ARHEO d.o.o. Tomislavova 11, Zagreb
Pečat pravne osobe koja je izradila plan: M.P.	Direktor : Mario Pezelj, dipl.ing.arh.
Stručni tim u izradi plana: Aron Varga, dipl.ing.arh. - ovlašteni arhitekt Mario Pezelj, dipl.ing.arh. - ovlašteni arhitekt urbanist Ivica Krnić, mag.ing.aedif. Josip Horvat, dipl.ing. prometa -ovlašteni ing. Ines Kotula, mag.ing.arch.	Damir Battarelo, dipl.iur. Vesna Pezelj, dipl. sociolog Vera Varga, dipl. biolog Ivan Sović, ing.el.
Odgovorni voditelj izrade plana:	Mario Pezelj, dipl.ing.arh. -ovlašteni arhitekt urbanist
Pečat Gradskog vijeća: M.P.	Predsjednik Gradskog vijeća: Toni Zulim
Istovjetnost prostornog plana s izvornikom ovjerava:	Pečat nadležnog tijela: M.P.