

Katastarska općina: TROGIR  
MBR: 330779  
Detaljni list: 43


## SKICA IZMJERE

Mjerilo 1:300

Investitori:  
GRAD TROGIR  
Trg Ivana Pavla II I/II, Trogir  
OIB 84400309496

Z  
S  
J

- ① Grad Trogir,  
Trg Ivana Pavla II I/II, Trogir
- ② Nikola Rožić,  
Ul. kardinala A. Stepinca 40, Trogir
- ③ Rozario Vukman,  
Kralja Tomislava 132, Vranjica
- ④ Nikola Mamut,  
M. Rilje 12, Trogir

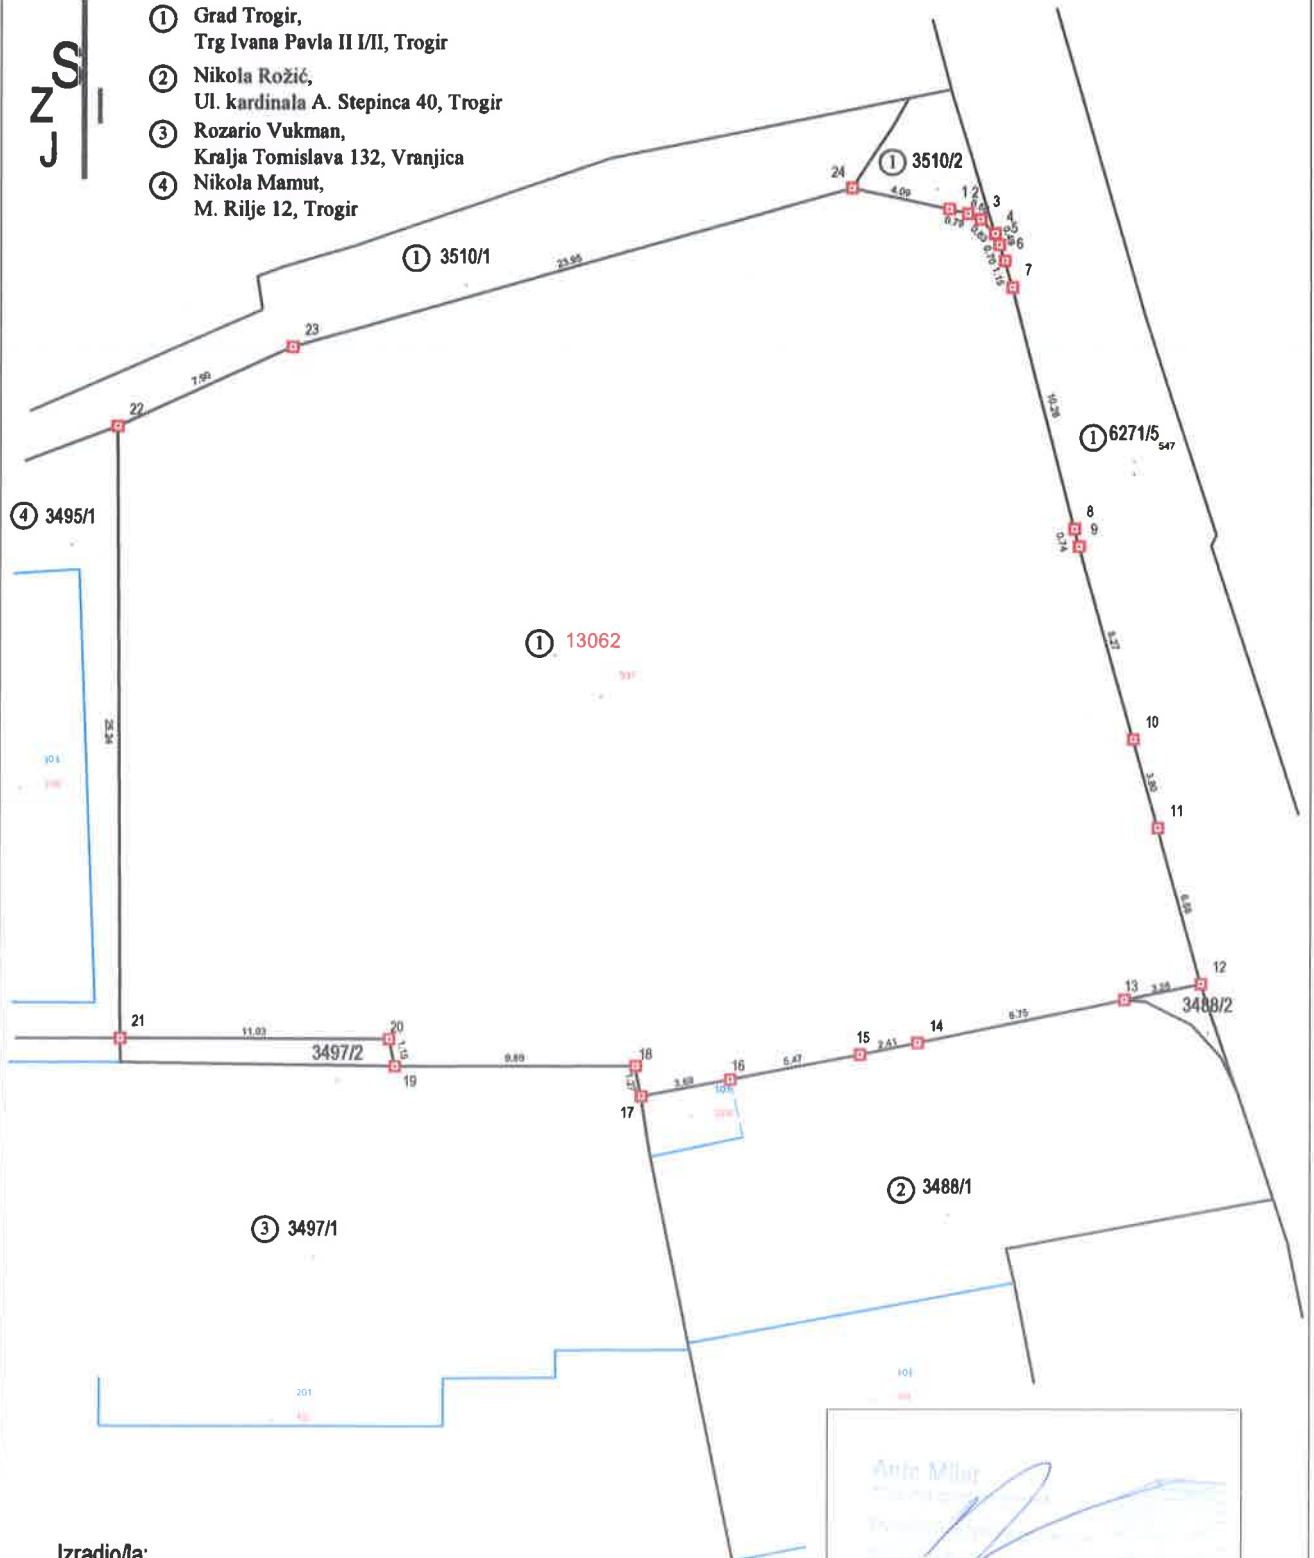

Izradio/a:  
Ante Milat, mag.ing.geod.et geoinf.  
Trogir, svibanj 2022. godine  
Broj elaborata: 2022-66

Ante Milat  
mag.ing.geod.et geoinf.  
Trogir, svibanj 2022. godine  
Broj elaborata: 2022-66  
Ante Milat mag.ing.geod.