GEOART d.o.o.
za arhitektonsko projektiranje i geodeziju
KnezaTrpimira 9, 21220 Trogir; mob:+385091578616; email: info@geoart.hr; www.geoart.hr
OIB 17367485405 IBAN HR0924840081135246283

Katastarska općina: DRVENIK
MBR: 330698
Detaljni list: 34

SKICA IZMJERE

Mjerilo 1:300

Investitori:
GRAD TROGIR
Trg Ivana Pavla II I/II, Trogir
OIB 84400309496

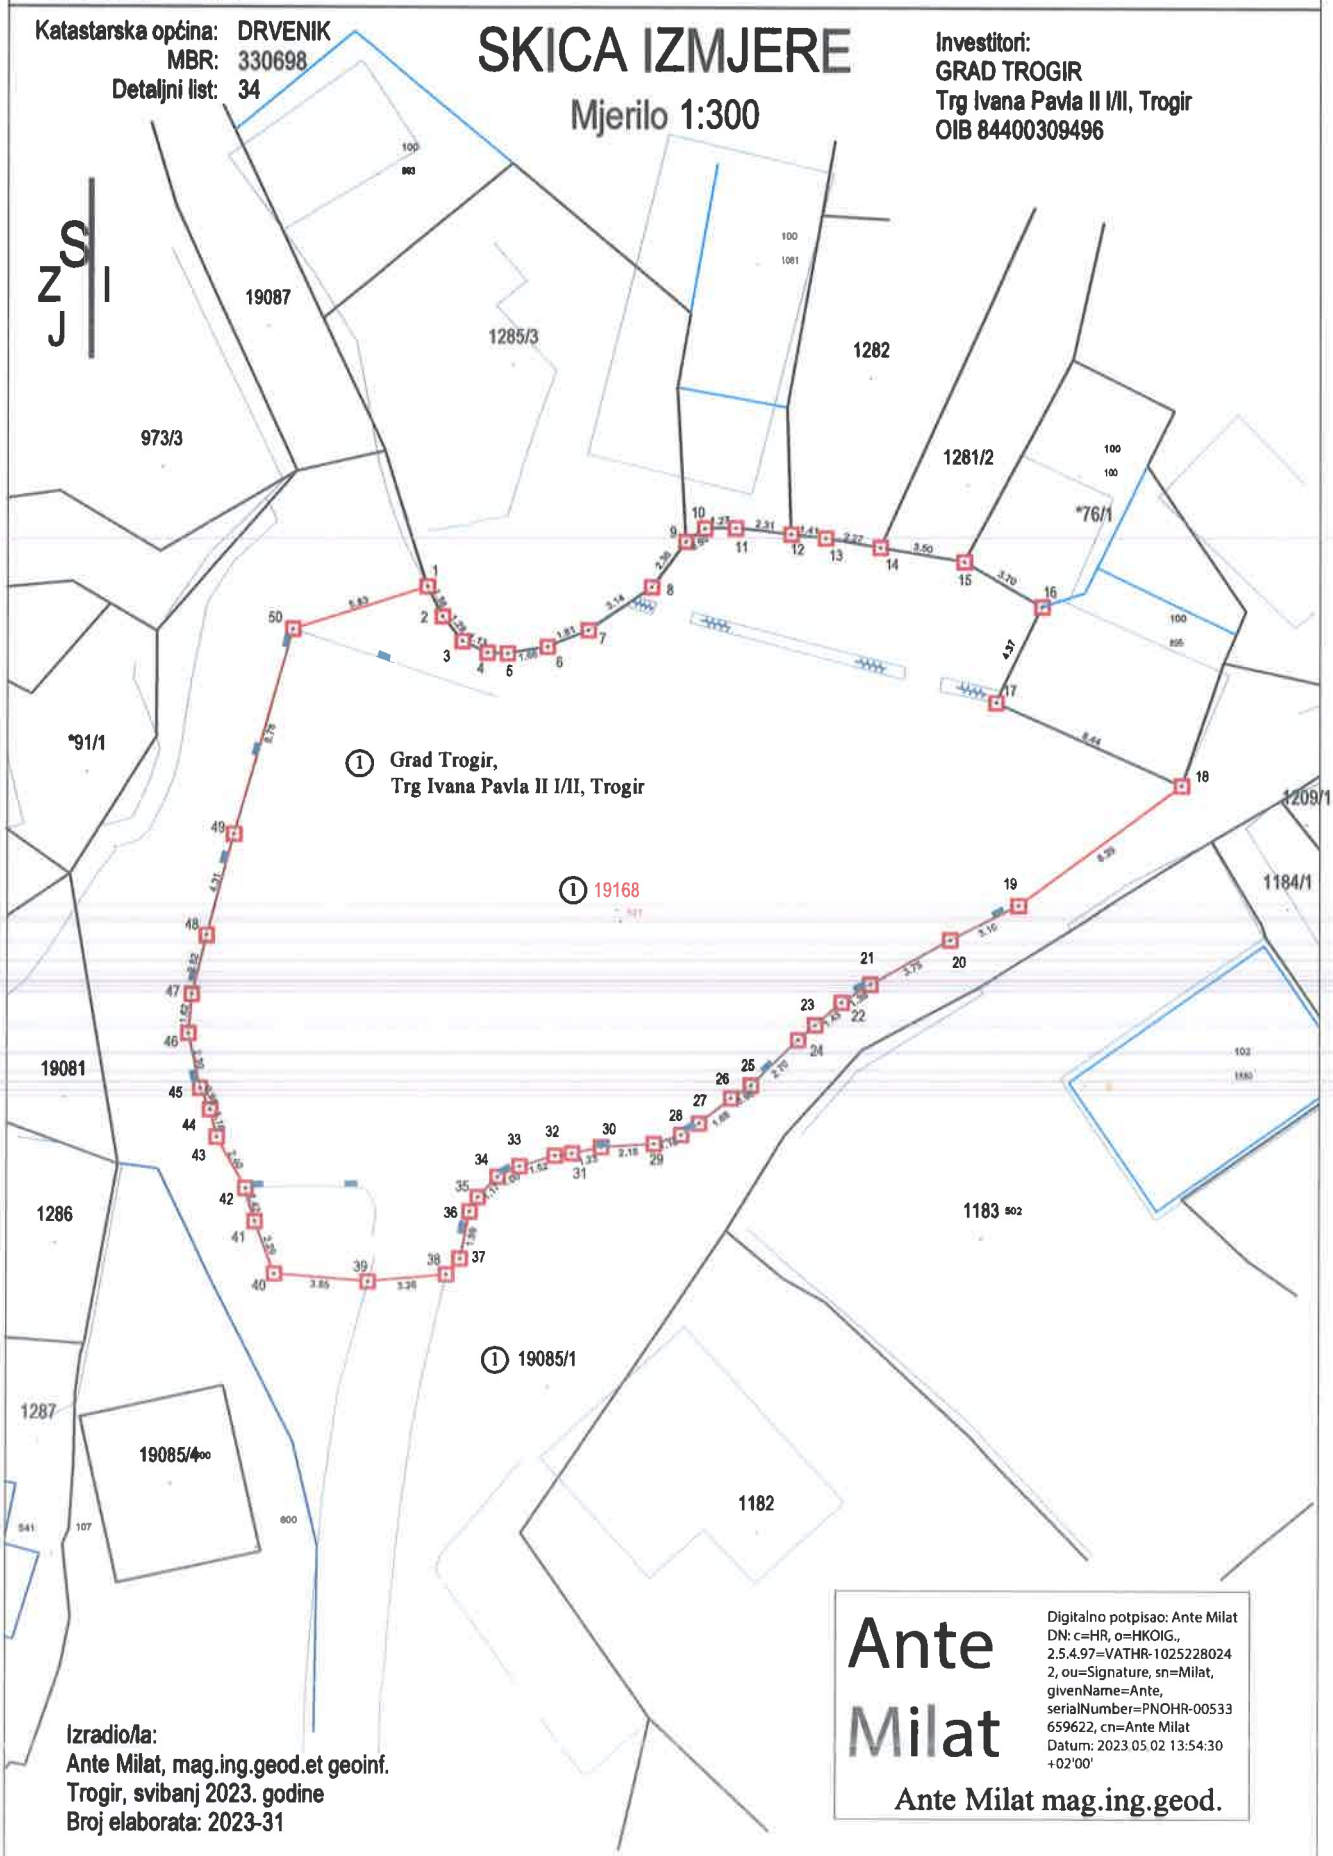

Izradio/la:
Ante Milat, mag.ing.geod.et geoinf.
Trogir, svibanj 2023. godine
Broj elaborata: 2023-31

Ante Milat

Digitalno potpisao: Ante Milat
DN: c=HR, o=HKOIG., 2.5.4.97=VATHR-10252280242, ou=Signature, sn=Milat, givenName=Ante, serialNumber=PNOHR-00533659622, cn=Ante Milat
Datum: 2023.05.02 13:54:30 +02'00'

Ante Milat mag.ing.geod.