



geoprojekt

Dioničko društvo za geodetske poslove, građevinsko projektiranje i nadzor
Sukoišanska 43, 21000 Split, Hrvatska

Centrala: 021 277-110
FAX: 021 277-144
Ž.R: 2390001-1100329960
OIB: 25623466485
E-mail: geoprojekt@geoprojekt.hr
Web: www.geoprojekt.hr
BIC: HPBZHR2X
IBAN: HR53239001-1100329960

Oznaka projekta: 1679-P7-20-06

Investitor:

GRAD TROGIR

Trg Ivana Pavla II br.1/II

21220 Trogir

**UREĐENJE PROMETA U DIJELU ULICA PUT
BALANA, IVANA GUNDULIĆA, TINA UJEVIĆA, MALO
MORE I NA TRGU SVETOG JAKOVA**

Split, rujan, 2023.



Investitor:
GRAD TROGIR
Trg Ivana Pavla II br. 1/II
21220 Trogir

Građevina: **UREĐENJE PROMETA U DIJELU ULICA PUT BALANA,
IVANA GUNDULIĆA, TINA UJEVIĆA, MALO MORE I NA
TRGU SVETOG JAKOVA**

Vrsta elaborata: **PROMETNI ELABORAT**
Oznaka projekta: **1679-P7-20-06**
Projektant: **Jure Granić, dipl.ing.prom.**



Suradnik: **Petar Drnas, mag. ing. aedif.**
Datum: **rujan, 2023.**

Direktor:

Mirko Smiljanić, univ.spec.oec.



SADRŽAJ PROJEKTA

1. OPĆA DOKUMENTACIJA

1.1.	Naslovna stranica	1
1.2.	Potpisna stranica	2
1.3.	Sadržaj projekta	3
1.4.	Izvadak iz sudskog registra	5
1.5.	Imenovanje projektanta	7
1.6.	Rješenje o upisu u Imenik ovlaštenih inženjera prometa	8

2. TEKSTUALNI DIO PROJEKTA

2.1.	Tehnički opis	10
------	---------------------	----

3. GRAFIČKI PRILOZI

3.1.	Pregledna karta	14
3.2.	Postojeće stanje	15
3.3.	Prijedlog uređenja	17



1. OPĆA DOKUMENTACIJA



REPUBLIKA HRVATSKA	
JAVNI BILJEŽNIK	
Šuško Ante	
Split, Domovinskog rata 3	
IZVADAK IZ SUDSKOG REGISTRA	
SUBJEKT UPISA	
PREDMET POSLOVANJA:	
16 *	- digitalni oblik
16 *	- izrada elaborata prevođenja digitalnog katastarskog plana u zadani strukturu
16 *	- izrada elaborata za homogenizaciju katastarskog plana
16 *	- izrada parcelacijskih i drugih geodetskih elaborata katastra zemljišta
16 *	- izrada parcelacijskih i drugih geodetskih elaborata katastra nekretnina
16 *	- izrada parcelacijskih i drugih geodetskih elaborata za potrebe pojedinačnog prevođenja katastarskih čestica katastra zemljišta u katastarske čestice katastra nekretnina
16 *	- izrada elaborata katastra vodova i stručne geodetske poslove za potrebe pružanja geodetskih usluga
16 *	- tehničko vođenje katastra vodova
16 *	- izrada posebnih geodetskih podloga za potrebe izrade dokumenata i akata prostornog uređenja
16 *	- izrada posebnih geodetskih podloga za potrebe projektiranja
16 *	- izrada geodetskih elaborata stanja građevine prije rekonstrukcije
16 *	- izrada geodetskoga projekta
16 *	- iskolčenje građevina i izrada elaborata iskolčenja građevine
16 *	- izrada geodetskog situacijskog nacrtu izgrađene građevine
16 *	- geodetsko praćenje građevine u gradnji i izrada elaborata geodetskog praćenja
16 *	- praćenje pomaka građevine u njezinom održavanju i izrada elaborata geodetskog praćenja
16 *	- geodetski poslovi koji se obavljaju u okviru urbane komasacije
16 *	- izrada projekta komasacije poljoprivrednog zemljišta i geodetske poslove koji se obavljaju u okviru komasacije poljoprivrednog zemljišta
16 *	- izrada posebnih geodetskih podloga za zaštićena i štitična područja
16 *	- stručni nadzor nad: izradom elaborata katastra vodova i stručnih geodetskih poslova za potrebe pružanja geodetskih usluga, tehničkim vođenjem katastra vodova, izradom posebnih geodetskih podloga za potrebe izrade dokumenata i akata prostornog uređenja, izradom posebnih geodetskih podloga za potrebe projektiranja, izradom geodetskih elaborata stanja građevine prije rekonstrukcije, izradom geodetskoga projekta, iskolčenjem građevina i izradom elaborata iskolčenja građevine, geodetskim praćenjem građevine u gradnji i izradom elaborata geodetskog praćenja, praćenjem pomaka građevine u njezinom održavanju i izradom elaborata geodetskog praćenja, izradom posebnih geodetskih podloga za zaštićena i štitična područja
16 *	- računalne i srodne djelatnosti
16 *	- proizvodnja, izdavanje računalnih programa (softvera), pružanje savjeta o računalnoj i programskoj opremi, usluge obrade podataka, izrade i upravljanje bazama podataka

Odlučeno: 2017-07-24 10:26:23
Podaci od: 2017-07-24 02:16:32
Stranica: 2 od 5

REPUBLIKA HRVATSKA	
JAVNI BILJEŽNIK	
Šuško Ante	
Split, Domovinskog rata 3	
IZVADAK IZ SUDSKOG REGISTRA	
SUBJEKT UPISA	
PREDMET POSLOVANJA:	
16 *	- digitalni oblik
16 *	- izrada elaborata prevođenja digitalnog katastarskog plana u zadani strukturu
16 *	- izrada elaborata za homogenizaciju katastarskog plana
16 *	- izrada parcelacijskih i drugih geodetskih elaborata katastra zemljišta
16 *	- izrada parcelacijskih i drugih geodetskih elaborata katastra nekretnina
16 *	- izrada parcelacijskih i drugih geodetskih elaborata za potrebe pojedinačnog prevođenja katastarskih čestica katastra zemljišta u katastarske čestice katastra nekretnina
16 *	- izrada elaborata katastra vodova i stručne geodetske poslove za potrebe pružanja geodetskih usluga
16 *	- tehničko vođenje katastra vodova
16 *	- izrada posebnih geodetskih podloga za potrebe izrade dokumenata i akata prostornog uređenja
16 *	- izrada posebnih geodetskih podloga za potrebe projektiranja
16 *	- izrada geodetskih elaborata stanja građevine prije rekonstrukcije
16 *	- izrada geodetskoga projekta
16 *	- iskolčenje građevina i izrada elaborata iskolčenja građevine
16 *	- izrada geodetskog situacijskog nacrtu izgrađene građevine
16 *	- geodetsko praćenje građevine u gradnji i izrada elaborata geodetskog praćenja
16 *	- praćenje pomaka građevine u njezinom održavanju i izrada elaborata geodetskog praćenja
16 *	- geodetski poslovi koji se obavljaju u okviru urbane komasacije
16 *	- izrada projekta komasacije poljoprivrednog zemljišta i geodetske poslove koji se obavljaju u okviru komasacije poljoprivrednog zemljišta
16 *	- izrada posebnih geodetskih podloga za zaštićena i štitična područja
16 *	- stručni nadzor nad: izradom elaborata katastra vodova i stručnih geodetskih poslova za potrebe pružanja geodetskih usluga, tehničkim vođenjem katastra vodova, izradom posebnih geodetskih podloga za potrebe izrade dokumenata i akata prostornog uređenja, izradom posebnih geodetskih podloga za potrebe projektiranja, izradom geodetskih elaborata stanja građevine prije rekonstrukcije, izradom geodetskoga projekta, iskolčenjem građevina i izradom elaborata iskolčenja građevine, geodetskim praćenjem građevine u gradnji i izradom elaborata geodetskog praćenja, praćenjem pomaka građevine u njezinom održavanju i izradom elaborata geodetskog praćenja, izradom posebnih geodetskih podloga za zaštićena i štitična područja
16 *	- računalne i srodne djelatnosti
16 *	- proizvodnja, izdavanje računalnih programa (softvera), pružanje savjeta o računalnoj i programskoj opremi, usluge obrade podataka, izrade i upravljanje bazama podataka

Odlučeno: 2017-07-24 10:26:23
Podaci od: 2017-07-24 02:16:32
Stranica: 2 od 5

REPUBLIKA HRVATSKA	
JAVNI BILJEŽNIK	
Šuško Ante	
Split, Domovinskog rata 3	
IZVADAK IZ SUDSKOG REGISTRA	
SUBJEKT UPISA	
PREDMET POSLOVANJA:	
16 *	- izrada i održavanje internet stranica, web aplikacija, mrežnih aplikacija i sl.
16 *	- izdavačka djelatnost na web stranicama
16 *	- savjetovanje u vezi s poslovanjem i upravljanjem
16 *	- poslovi upravljanja i održavanja nekretnina
16 *	- posredovanje u prometu nekretninama
16 *	- poslovanje nekretninama
16 *	- djelatnost prostornog uređenja i gradnje
16 *	- djelatnost projektiranja i/ili stručnog nadzora
16 *	- gradnja
16 *	- djelatnost upravljanja projektom gradnje
16 *	- djelatnost tehničkog ispitivanja i analize
16 *	- iznajmljivanje motornih vozila
16 *	- iznajmljivanje strojeva i opreme sa i bez rukovatelja

JEDINI DIONIČAR:

13 ABQUITAS, društvo za geodetske poslove, građevinsko projektiranje i nadzor, d.o.o., pod MBS: 060205780, upisan kod: Trgovački sud u Splitu, OIB: 4690286603
Split, Sukoišanska 43
- jedini dioničar

NADZORNI ODBOR:

2 Stjepan Meštrović, OIB: 6353685903
Split, Škrpe 39
- predsjednik nadzornog odbora

2 Nataša Meštrović, OIB: 98558458900
Split, Škrpe 39
- član nadzornog odbora

16 Damjan Meštrović, OIB: 49784481349
Split, Preradovićevo šetaliste 13
- zamjenik predsjednika nadzornog odbora

OSOBE OVLAŠTENE ZA ZASTUPANJE:

8 Marin Škopljak, OIB: 37728641656
Dugi Rat, Glavica 10
- predsjednik uprave

15 - zastupa društvo pojedinačno i samostalno od 1. kolovoza 2016.g.

15 Vedrana Garmaz, OIB: 68903893054
Solin, Dioklecijanova 12
- zamjenik predsjednika uprave

15 - zastupa društvo pojedinačno i samostalno od 1. kolovoza 2016.g.

15 Mirko Smiljanić, OIB: 24927988999
Split, Koca 13, Posavskog 12
- član uprave

15 - zastupa društvo skupno s još jednim članom uprave od 1.

Odlučeno: 2017-07-24 10:26:23
Podaci od: 2017-07-24 02:16:32
Stranica: 3 od 5

REPUBLIKA HRVATSKA	
JAVNI BILJEŽNIK	
Šuško Ante	
Split, Domovinskog rata 3	
IZVADAK IZ SUDSKOG REGISTRA	
SUBJEKT UPISA	
OSOBE OVLAŠTENE ZA ZASTUPANJE:	
kolovoza 2016.g.	
TEMJELJNI KAPITAL:	3 6.657.300,00 kuna
PRAVNI ODNOSI:	Osnivački akt:
11	Odlukom skupštine Društva od 28. siječnja 2014. godine, promijenjene su odredbe Statuta od 5. ožujka 2012. godine, u čl.5. odredba o djelatnostima-predmetu poslovanja. Potpuni tekst Statuta od 28. siječnja 2014. godine, dostavljen je u Zbirku isprava suda.
Statut:	7 Odlukom Skupštine društva od 25. siječnja 2008. godine, izmijenjen je Statut od 25. svibnja 2003. godine, u čl.5 odredbe o djelatnostima. Pročišćeni tekst Statuta od 25. siječnja 2008. godine, pohranjen je u Zbirku isprava.
9	Odlukom Glavne skupštine od 5. ožujka 2012. godine, izmijenjen je Statut od 25. siječnja 2008. godine, u čl. 5. odredbe o djelatnostima/predmetu poslovanja, u čl. 28, 29, 30, 31. i 32. odredbe o upravi društva, u čl. 45. odredbe o načinu i obliku objave priopćenja društva. Potpuni tekst Statuta od 5. ožujka 2012. godine, s potvrdom javnog bilježnika, dostavljen u Zbirku isprava suda.
12	Odlukom skupštine Društva od 03. studenog 2014. godine, izmijenjene su odredbe Statuta od 28.siječnja 2014. godine i to čl.5. odredba o djelatnostima-predmetu poslovanja.
14	Odlukom Skupštine od 16. studenog 2015.g. izmijenjen je Statut od 3. studenog 2014.g. u čl. 5 odredbe o predmetu poslovanja.
16	Odlukom Glavne skupštine od 16. svibnja 2017. godine, izmijenjen je Statut od 16. studenoga 2015. godine, u odredbi o predmetu poslovanja.
Promjene temeljnog kapitala:	3 Odlukom izvanredne Glavne skupštine Društva od 07. travnja 2004. godine smanjen je temeljni kapital sa iznosa od 1.730.000,00 DEM na iznos od 1.707.000 DEM, nakon čega je provedena prenamena i usklađenje temeljnog kapitala tako da temeljni kapital sada 6.657.300,00 kuna, podijeljen na 3.414 redovnih dionica na ime, serije A, nominalnog iznosa 1.950,00 kuna.
Prijenos dionica manjinskih dioničara	13 Glavna skupština Društva donijela je 19.prosinca 2014.godine Odluku o prijenosu dionica manjinskih dioničara na glavnog dioničara ABQUITAS d.o.o., Split, Sukoišanska 43, MBS: 060205780, OIB: 4690286603, uz plaćanje dioničarima primjerene otpremnine.
FINANCIJSKA IZVJEŠĆA:	Predano God. Za razdoblje Vrstu izvještaja eu 28.04.17 2016 01.01.16 - 31.12.16 GFI-POD izvještaj

Odlučeno: 2017-07-24 10:26:23
Podaci od: 2017-07-24 02:16:32
Stranica: 4 od 5



REPUBLIKA HRVATSKA
JAVNI BILJEŽNIK
Šuško Ante
Split, Domovinskog rata 3

IZVADAK IZ SUDSKOG REGISTRA

SUBJEKT UPISA

Opise u glavnu knjigu proveli su:

RBU Tt	Datum	Neziv suda
0001 Tt-95/3825-2	31.05.1996	Trgovački sud u Splitu
0002 Tt-96/6654-2	06.12.1996	Trgovački sud u Splitu
0003 Tt-04/1018-3	21.05.2004	Trgovački sud u Splitu
0004 Tt-04/2702-8	26.01.2005	Trgovački sud u Splitu
0005 Tt-05/1433-4	18.08.2005	Trgovački sud u Splitu
0006 Tt-05/1433-6	31.08.2005	Trgovački sud u Splitu
0007 Tt-08/293-5	15.02.2008	Trgovački sud u Splitu
0008 Tt-11/2804-5	15.09.2011	Trgovački sud u Splitu
0009 Tt-12/1380-8	19.04.2012	Trgovački sud u Splitu
0010 Tt-12/2710-4	26.07.2012	Trgovački sud u Splitu
0011 Tt-14/454-3	31.01.2014	Trgovački sud u Splitu
0012 Tt-14/5824-2	21.11.2014	Trgovački sud u Splitu
0013 Tt-14/6401-4	30.01.2015	Trgovački sud u Splitu
0014 Tt-15/8750-3	02.12.2015	Trgovački sud u Splitu
0015 Tt-16/7902-2	03.08.2016	Trgovački sud u Splitu
0016 Tt-17/4864-2	30.05.2017	Trgovački sud u Splitu
eu /	16.06.2009	elektronički upis
eu /	24.06.2010	elektronički upis
eu /	29.03.2011	elektronički upis
eu /	26.03.2012	elektronički upis
eu /	26.06.2013	elektronički upis
eu /	26.06.2014	elektronički upis
eu /	08.06.2015	elektronički upis
eu /	01.07.2016	elektronički upis
eu /	28.04.2017	elektronički upis

Pristojba: _____

Nagrada: _____

JAVNI BILJEŽNIK
Šuško Ante
Split, Domovinskog rata 3

Otisnuto: 2017-07-24 10:26:23
Podsc: 01 2017-07-24 02:16:32

0004
Stranica: 5 od 5



1679-P7-20-06

Split, 04. rujna 2023.

Temeljem Zakona o gradnji (NN 153/13, 20/17, 39/19) donosim sljedeće

RJEŠENJE

Jure Granić, dipl. ing.prom. imenuje se za projektanta na izradi Prometnog elaborata

UREĐENJE PROMETA U DIJELU ULICA PUT BALANA, IVANA GUNDULIĆA, TINA UJEVIĆA, MALO MORE I NA TRGU SVETOG JAKOVA

Obrazloženje:

Jure Granić, dipl.ing.prom. upisan je u Imenik ovlaštenih inženjera tehnologije prometa i transporta, čime je stekao pravo na uporabu strukovnog naziva „ovlašteni inženjer cestovnog prometa“.

Prema navedenom imenovani ispunjava uvjete iz Zakona o gradnji (NN 153/13, 20/17, 39/19).

DIREKTOR:

Mirko Smiljanić, univ.spec.oec.



REPUBLIKA HRVATSKA
HRVATSKA KOMORA INŽENJERA
TEHNOLOGIJE PROMETA I
TRANSPORTA
10 000 Zagreb, Kušlanova 2
Privremena adresa:
10 000 Zagreb, Vukelićeva 4

KLASA: 080-09/22-01/43
URBROJ: 368-04-22-02
Zagreb, 25.8.2023.

Hrvatska komora inženjera tehnologije prometa i transporta slijedom zahtjeva člana, podnesenog za izdavanje potvrde o članstvu i nepostojanju mjera zabrane obavljanja poslova, na temelju članka 4. stavka 2. Zakona o Hrvatskoj komori inženjera tehnologije prometa i transporta („Narodne novine“, broj 79/07), članka 9. stavka 1. Statuta Hrvatske komore inženjera tehnologije prometa i transporta („Narodne novine“ broj 20/10, 32/11 i 22/12), te članka 159. stavka 4. Zakona o općem upravnom postupku („Narodne novine“, broj 47/09, 110/21) izdaje sljedeću

POTVRDU **o upisu u Imenik ovlaštenih inženjera** **tehnologije prometa i transporta**

Ime i prezime: Jure Granić, dipl. ing.

Strukovni razred inženjera cestovnog prometa


Broj iz Imenika: 98

Ovom Potvrdom se dokazuje da gore navedeni ispunjava uvjete propisane Zakonom o Hrvatskoj komori inženjera tehnologije prometa i transporta te je upisan u Imenik ovlaštenih inženjera Hrvatske komore inženjera tehnologije prometa i transporta. Uvidom u službenu evidenciju utvrđeno je kako navedeni član Hrvatske komore inženjera tehnologije prometa nije u statusu mirovanja, nije stegovno kažnjavan te mu nije izrečena mjera zabrane obavljanja poslova. Potvrda se izdaje na rok od 6. mjeseci od datuma izdavanja.

Predsjednik Skupštine
prof. dr. sc. Dragan Peraković

Dostaviti:

1. Jure Granić
2. Arhiva

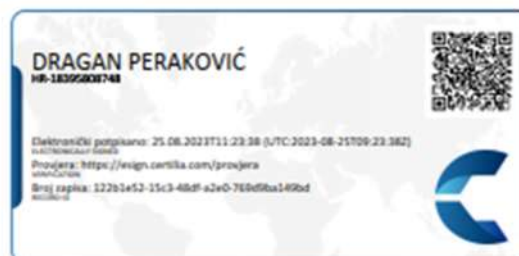



2. TEKSTUALNI DIO PROJEKTA

2.1. TEHNIČKI OPIS

2.1.1. Uvod

Predmet ovog prometnog elaborata je uređenje prometa u dijelu ulica Put Balana, Ivana Gundulića, Tina Ujevića, Malo More i na Trgu Svetog Jakova u Trogiru.

Prijedlog za uređenjem prometa posljedica je učestalih prigovora stanovnika na brzine kretanja i broj vozila koji prometuju navedenim ulicama.

Sigurnost sudionika u prometu predstavlja jedan od ključnih civilizacijskih problema suvremenog društva. Gubici života, obiteljske traume i nastale štete su izniman društveni problem. Osim individualnih tragedija i društvo trpi velike gubitke zbog prometnih nesreća.

Uloga lokalne zajednice, tijela državne vlasti i svih stručnih organizacija mora biti kontinuirana i intenzivna, jer se pitanje sigurnosti cestovnog prometa treba smatrati pitanjem nacionalnog značaja.

2.1.2. Postojeće stanje

Ulice Put Balana i Ivana Gundulića su ulice u kojima se promet odvija u dva smjera, a ulice Tina Ujevića, Malo More i Trg Svetog Jakova su ulice u kojima se promet odvija u jednom smjeru. Ulicama Put Balana i Ivana Gundulića zabranjen je promet za sva vozila osim vozila stanara, ali se zabrane ne poštuju i te se ulice koriste kao prečac od Ulice kralja Tomislava (ž6134) do Obale kralja Zvonimira.



Slika 1. Postojeće stanje gledano iz smjera juga – Put Balana



Slika 2. Postojeće stanje gledano iz smjera sjevera – Trg Svetog Jakova

U grafičkom prilogu 3.2. prikazano je postojeće stanje uređenje prometa.

2.1.3. Prijedlog uređenja

Predmetno rješenje projektirano je u dogovru s nadležnim službama Grada Trogira i Trogir Holdinga d.o.o. uvažavajući prometnu sigurnost i funkcionalnost.

Predloženim rješenjem zabranjuje se promet za sva vozila osim vozila stanara i vozila s dozvolom ulicom Trg Svetog Jakova/Tina Ujevića, od raskrižja s Obalom kralja Zvonimira do raskrižja s ulicom Malo more, ulicom Malo more, od raskrižja s Obalom kralja Zvonimira do raskrižja s ulicom Tina Ujevića. U ulicama Put Balana i Ivana Gundulića dopunjuje se postojeća signalizacija kojom se zabranjuje promet za sva vozila osim vozila stanara i vozila s dozvolom.

Nakon obilaska i detaljne analize područja obuhvata, predlaže se:

- postavljanje znakova izričite naredbe „B03“, „B22“, „B28“, „B28-1“, „B30“ i „B36“
- postavljanje znakova obavijesti „C05“
- postavljanje dopunskih ploča „E05“ i „E09-3“

U grafičkom prilogu 3.3. prikazan je prijedlog uređenja prometa.

ZAKLJUČAK



Kod izrade prometnog rješenja korišteni su:

1. Pravilnik o prometnim znakovima, signalizaciji i opremi na cestama (NN 33/05, 64/05, 155/05, 14/11, 92/19).
2. Zakon o gradnji (NN 153/13, 20/17, 39/19)
3. Zakon o sigurnosti prometa na cestama (NN 67/08, 48/10, 74/11, 80/13, 98/14, 64/15, 108/17, 70/19, 42/20, 85/22, 114/22)
4. Zakon o cestama (NN 84/11, 18/13, 22/13, 54/13, 80/13, 148/13, 92/14, 110/19, 144/21, 114/22)
5. Pravilnik o osnovnim uvjetima kojima javne ceste izvan naselja i njihovi elementi moraju udovoljavati sa stajališta sigurnosti prometa (NN 110/01, 90/22)
6. Pravilnik o uvjetima za projektiranje i izgradnju priključaka i prilaza na javnu cestu (NN 95/14)
7. Pravilnik o osiguranju pristupačnosti građevina osobama s invaliditetom i smanjene pokretljivosti (NN 78/2013)
8. Pravilnik o sadržaju, namjeni i razini razrade prometnog elaborata za ceste (NN 140/13)
9. Opći tehnički uvjeti za radove na cestama, 2001.

Norme:

Horizontalna signalizacija: HRN EN 1423:2012, 1424:2004, 1436:2009, 1790:2000, 1463-1:2009, 1463-2:2001, 12802:2011, 13212:2002, 1824:2011, 1871:2000, 13459:2011, 13197:2011; HRN U.S4.221 - 227, 229, 230, 232, 234; HRN Z.S2.240, HRN C.A6.030, HRN C.A6.030, HRN U.C4.018

Prometni znakovi:


- HRN 1114:2002 Prometni znakovi - Tehnički zahtjevi
- HRN 1115:2002 Prometni znakovi - Znakovi opasnosti - Oblikovanje znakova
- HRN 1116:2002 Prometni znakovi - Znakovi izričitih naredaba - Oblikovanje znakova
- HRN 1117:2002 Prometni znakovi - Znakovi obavijesti - Oblikovanje znakova
- HRN 1118:2002 Prometni znakovi - Znakovi obavijesti za vođenje prometa - Oblikovanje znakova
- HRN 1119:2002 Prometni znakovi - Dopunske ploče - Oblikovanje znakova
- HRN 1126:2002 Prometni znakovi - Oprema za ceste - Oblikovanje znakova.

Projektant:

Jure Granić, dipl.ing.prom.



3. GRAFIČKI PRILOZI

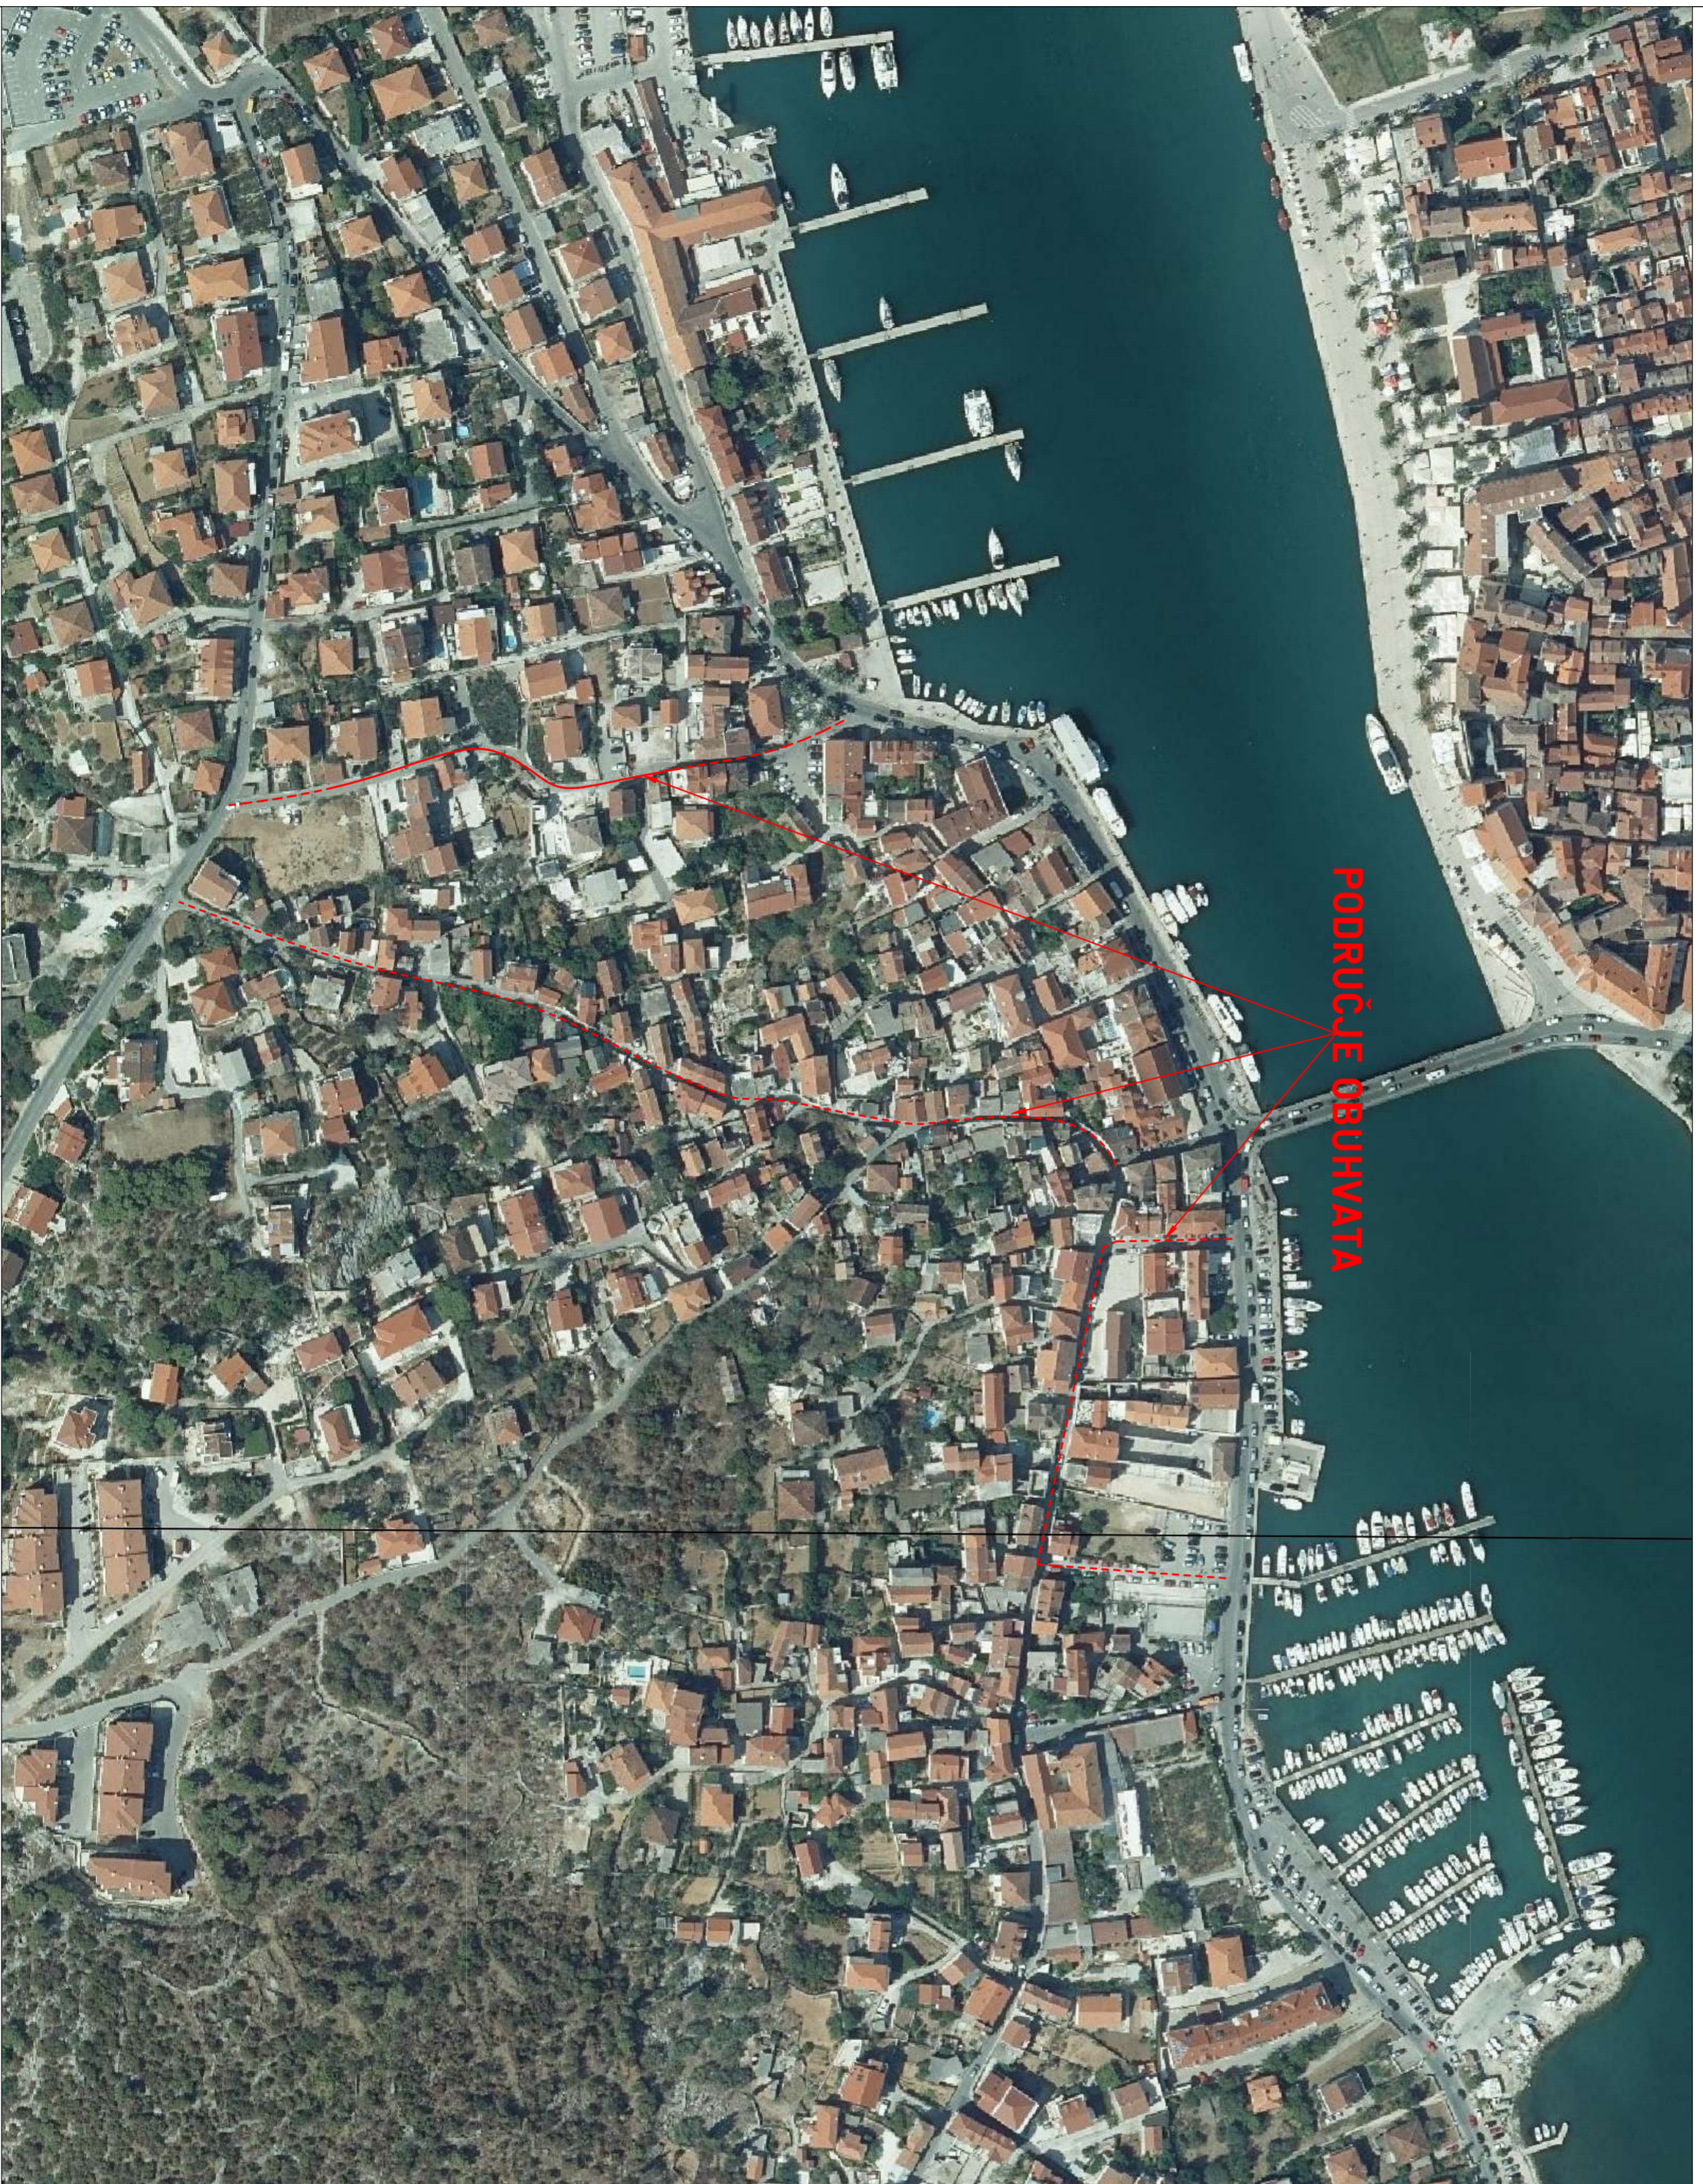

PODRUČJE OBUHVATA

PROJEKTI ODJEL



geoprojekt
 Dioničko društvo za geodetske poslove, građevinsko projektiranje i nadzor
 Sukoišanska 43, 21000 Split, Hrvatska

Tel: 021 277-110
 Fax: 021 277-144
 e-pošta: geoprojekt@geoprojekt.hr
 URL: www.geoprojekt.hr
 OIB: 296429965
 PIB: 63000000
 IBAN: HR5329001110039960

INVESTITOR: GRAD TROGIR
 Trg Ivana Pavla II br.-I/II
 21220 Trogir

OZNAKA PROJEKTA: 1679-P7-20-08
 ZOP:

GRADJEVINA:

VRSTA PROJEKTA: PROMETNI

**UREĐENJE PROMETA U DIJELU
 ULICA PUT BALANA, IVANA GUNDULIČA,
 TINA UJEVIČA, MALO MORE I NA
 TRGU SVETOG JAKOVA**

Pregledna karta

SAOZNA:

RAZINA PROJEKTA: IZVEDBENI PROJEKT

PROJEKTANT:

Jure Grantić
 dipl. ing. prom.

MEŠURO: 1:25000

CRTEŽI BR.: 3.1

DATAI: rujanj, 2023.


SUPROJNICI:

Petar Dinaš, mag. ing. arhif.

KONTROLORIC: Mario Škorić, ing. građ.

M.P.

NAPOМЕНА:

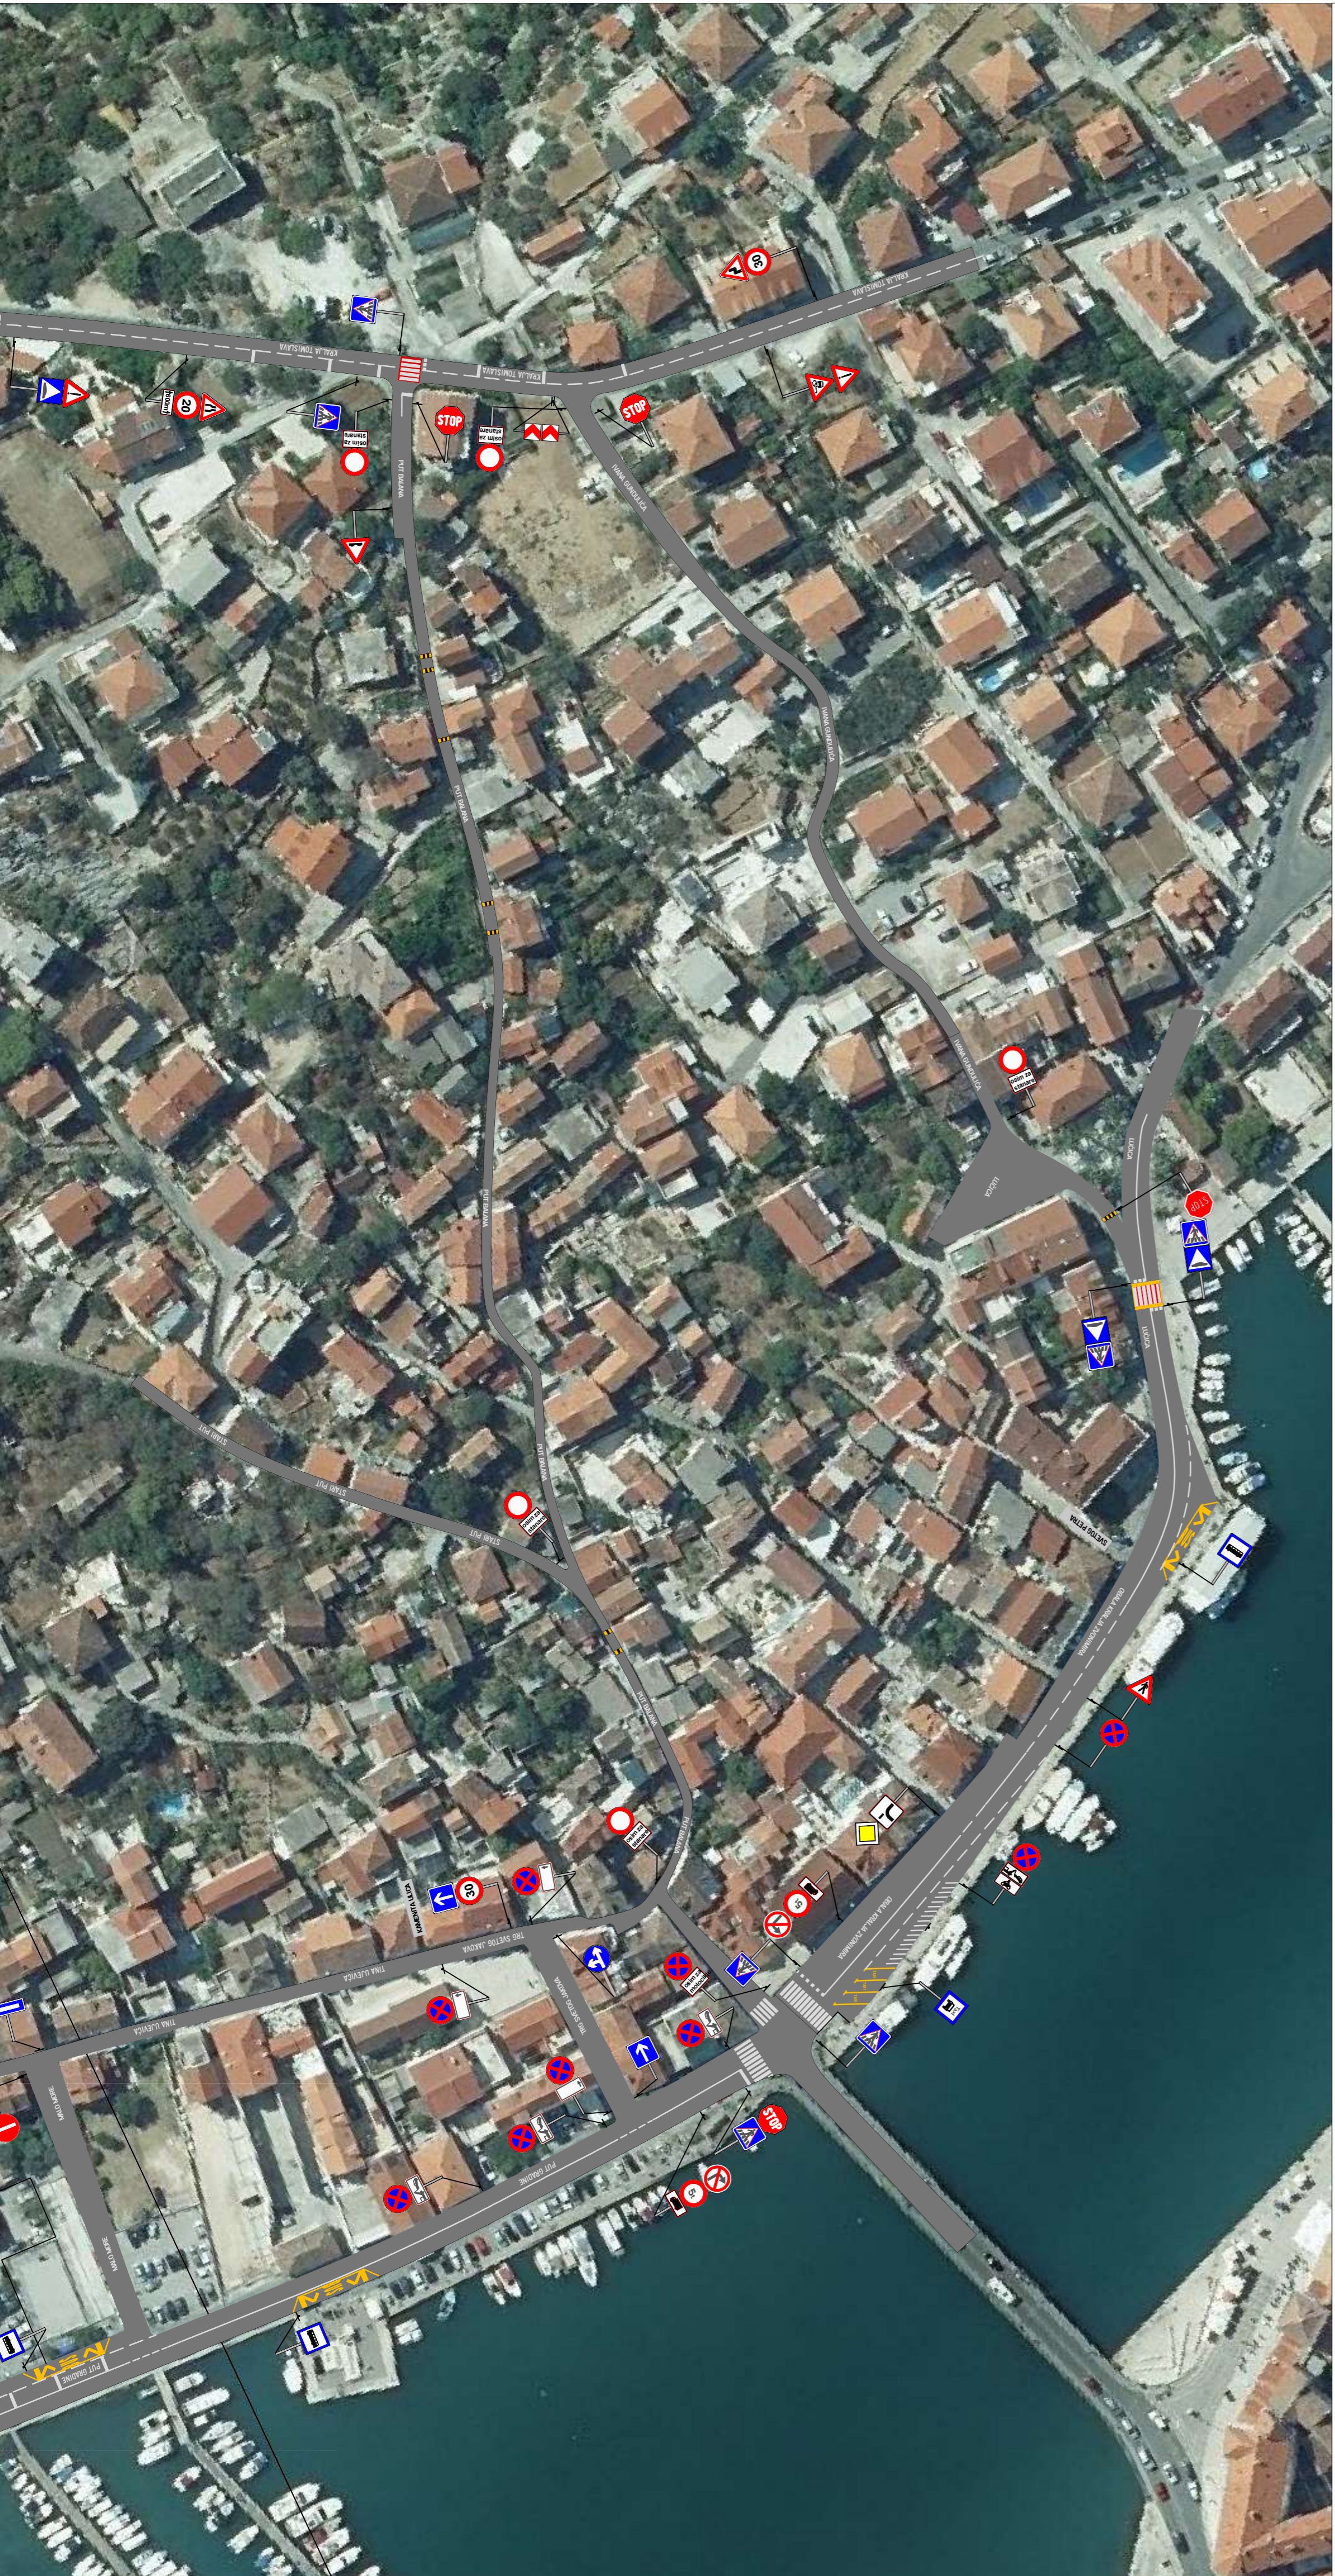


PROJEKTI ODJEL

INVESTITOR:	GRAD TROGIR	OPĆINA ROVINKA	1679 PR-20-06
	Trg Ivana Pavla II br.1/11 21200 Trogir		ZEP
OPREMA:	UREĐENJE PROMETA U DIJELU ULICA PUT BALANA, IVANA GUNDULIĆA TINA UJEVIĆA, MALO MORE I NA TRGU SVETOG JAKOVA	VRSTA PROJEKTA:	PROMETNI
			IZVEDBENI PROJEKT
PROJEKANT:	Jure Gerčić	Mjerilo:	1:1000
	dipi, ing. prof. inž.		crteži:
SARADNICI:	Petar Dimaš, inž. ing. arh. inž.	KONTROLA:	Mario Škorić, ing. grad.
			MP
INFORMACIJA:			



Telefon: 021 277110
 Faks: 021 277144
 E-mail: geoprojekt@geoprojekt.hr
 Web: www.geoprojekt.hr
 OIB: 2562346685
 IBAN: HR2023000110002980

Dioničko društvo za geodetske poslove, građevinski projektiranje i nadzor
 Suukolinska 43, 21000 Split, Hrvatska

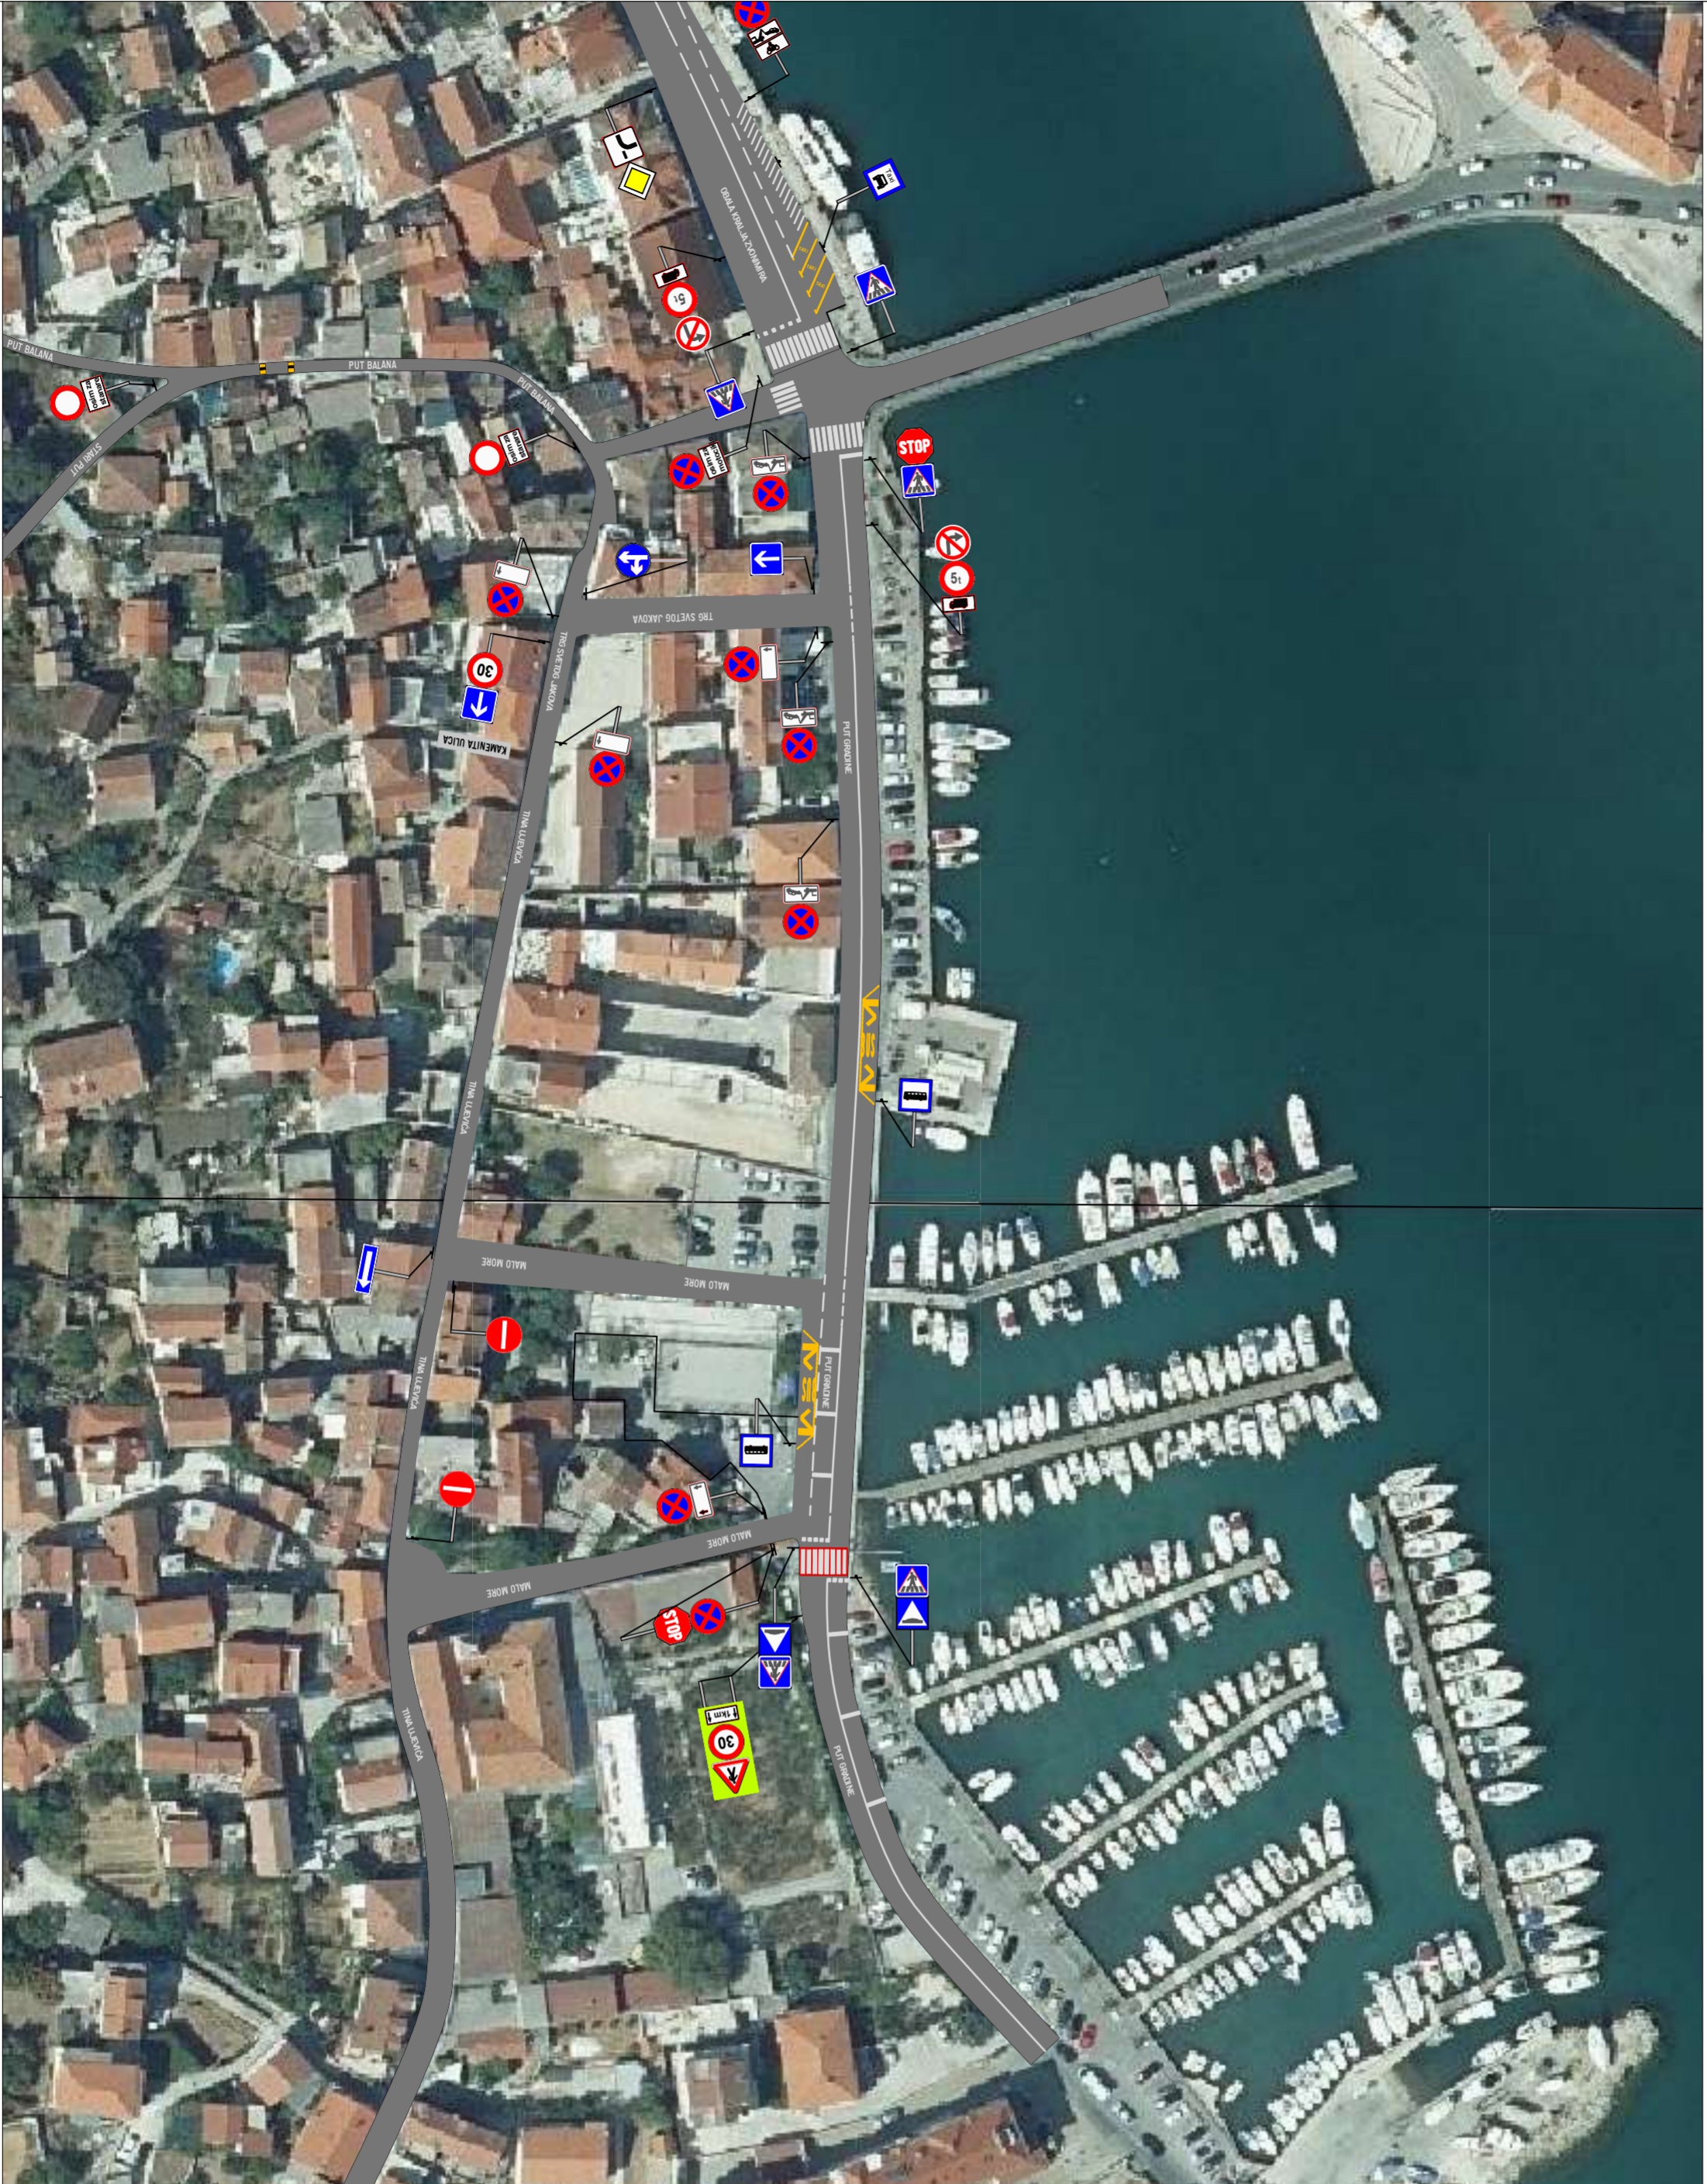

PROJEKTI ODJEL



geoprojete
Dioničko društvo za građevinske poslove, građevinsko projektiranje i nadzor
Sulkošćanska 43, 21000 Split, Hrvatska

Telefon: 021 277-110
Faks: 021 277-144
e-pošta: geoprojete@geoprojete.hr
URL: www.geoprojete.hr
OIB: 25623464685
BIC: HRB282X
IBAN: HR33290011100329960

INVESTITOR: GRAD TROGIR
Trg Ivana Pavla II br. 1/II
21220 Trogir

OZNAKA PROJEKTA: 1679-P7-20-06
ZOP:


GRAĐEVINA:

VRSTA PROJEKTA: PROMETNI
RAZINA PROJEKTA: IZVEDBENI PROJEKT
SADRŽAJ:


UREĐENJE PROMETA U DIJELU
ULICA PUT BALANA, IVANA GUNDUJIČA,
TINA UJEVIČA, MALO MORE I NA
TRGU SVETOG JAKOVA

Postojeće stanje

PROJEKTANT:	Jure Granić dipi, ing. prom.	MERILU:	1:1000
		CRTEŽ br.:	3.2.list 2
SURADNICI:	Petar Dinaš, mag. ing. arhif.	DATUM:	rujan, 2023.
		KONTROLIRAO:	Mario Škorić, ing. građ.
			M.P.
NAPOМЕНА:			

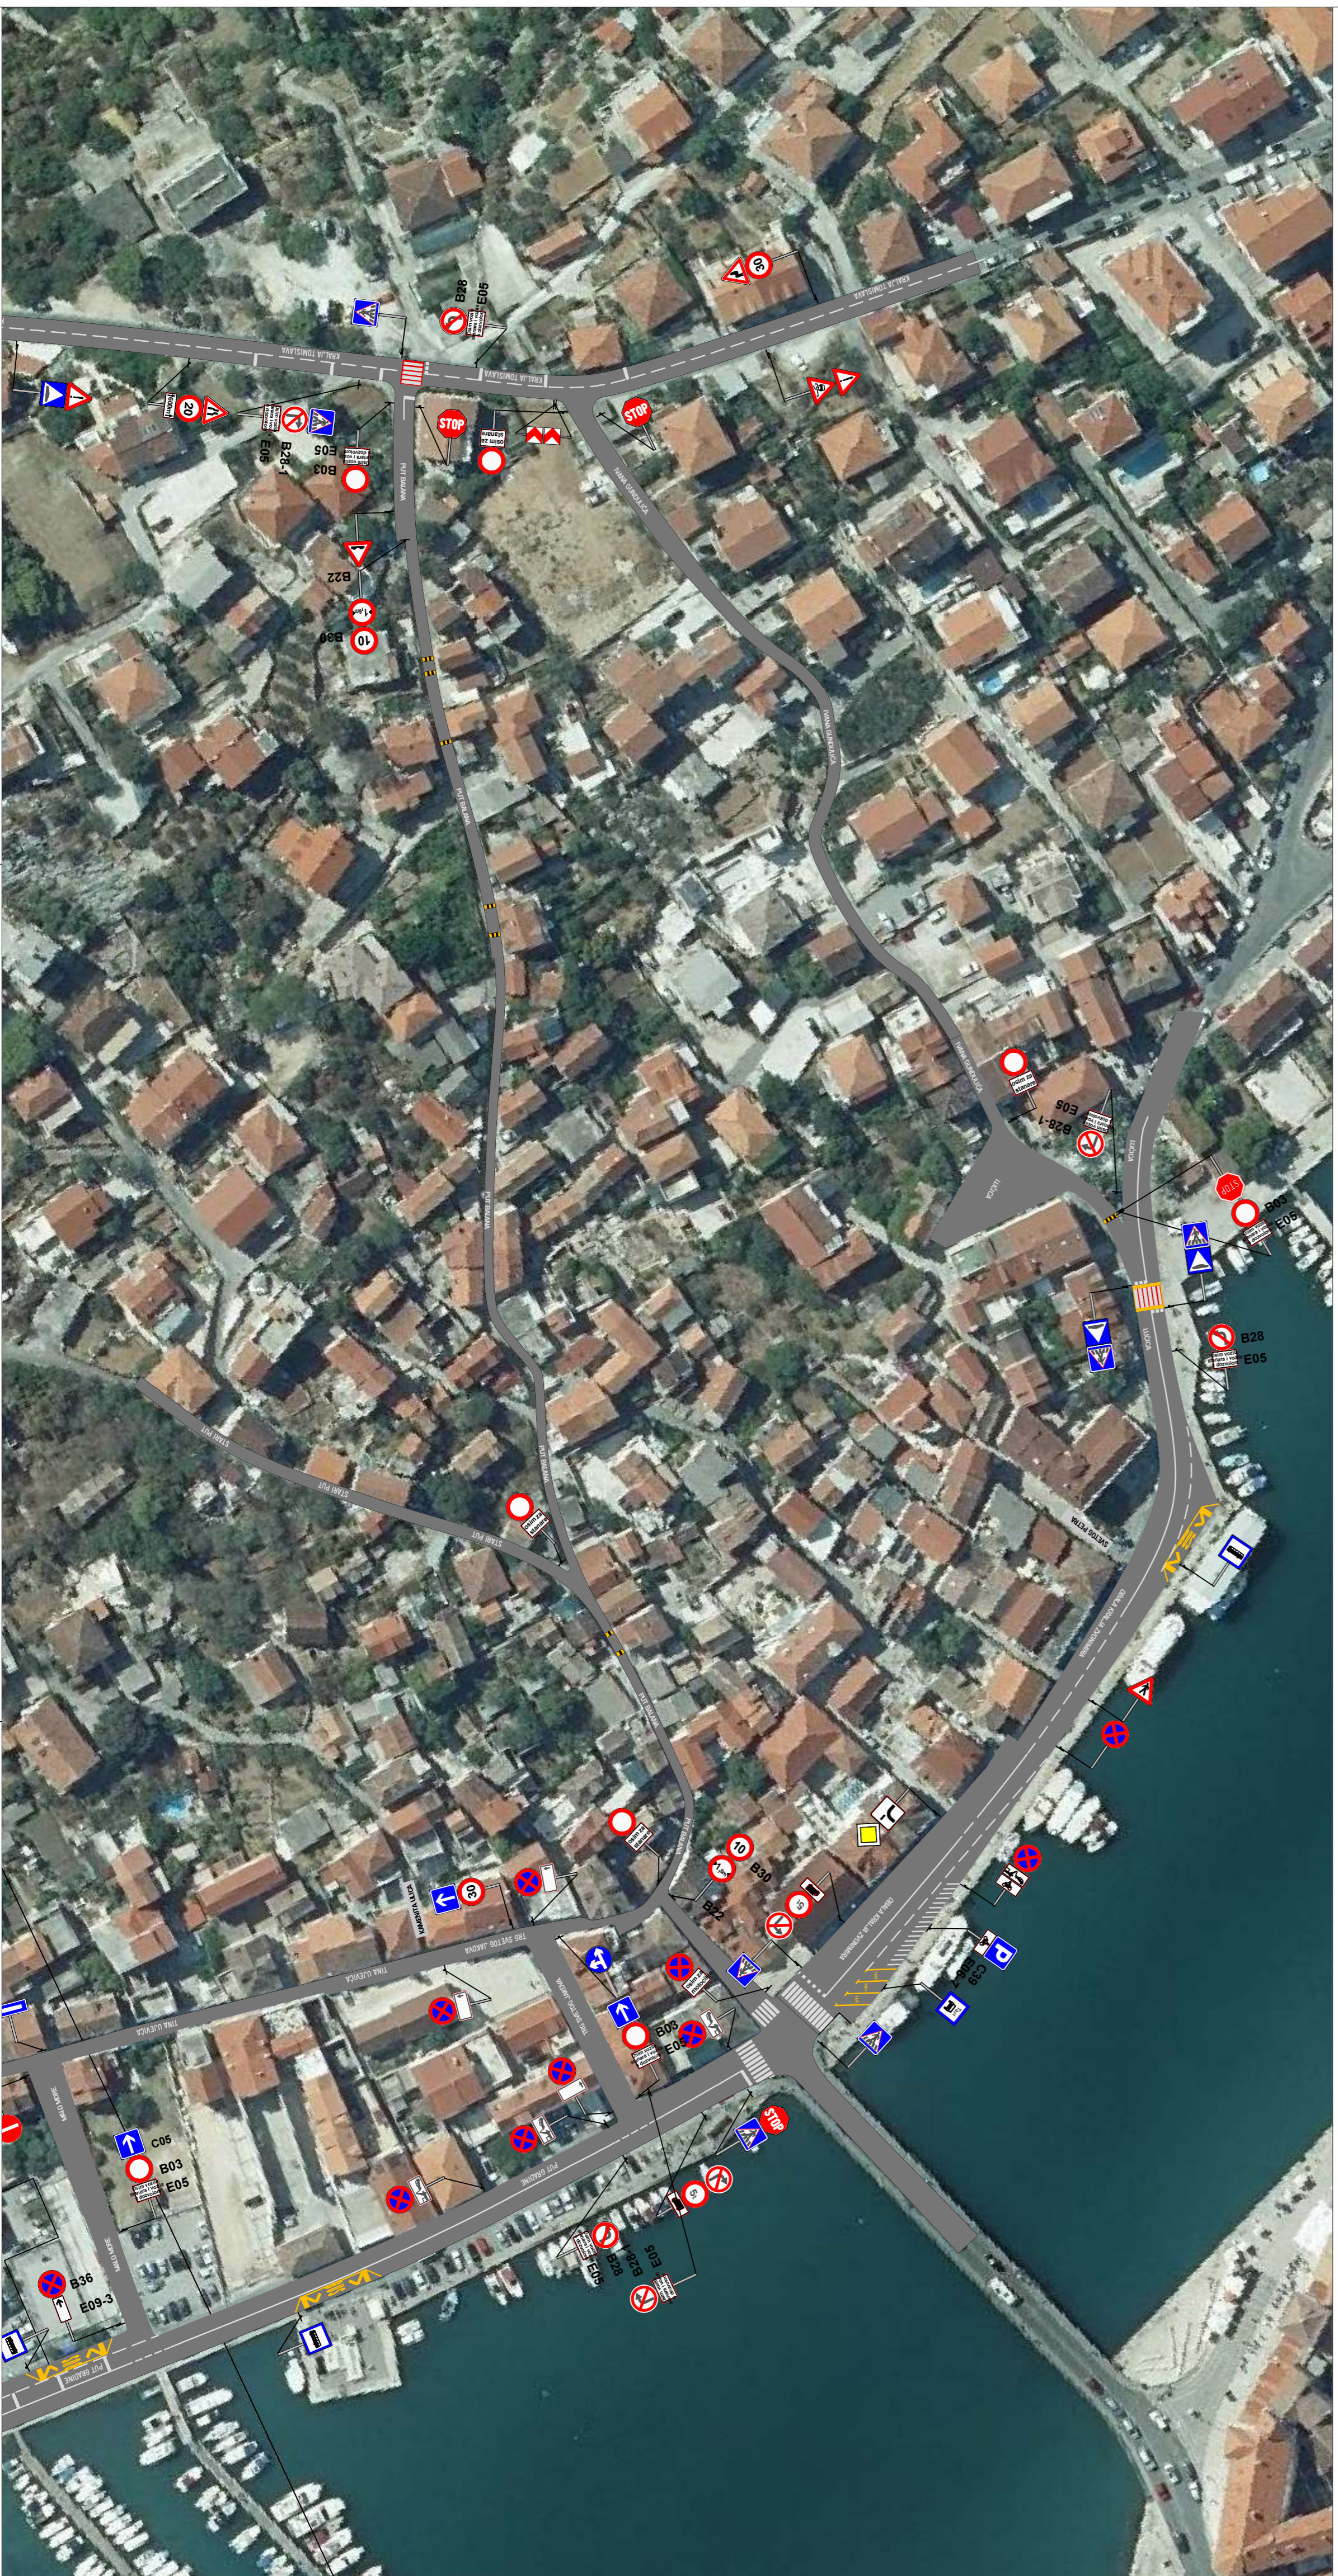

PROJEKTI ODJEL

 geoprojekt <small>Dioničko društvo za geodetske poslove, građevinarsko projektiranje i nadzor</small> <small>Sukoblanjska 43, 21000 Split, Hrvatska</small>	<small>Telefon:</small> 021 277-110 <small>Faks:</small> 021 277-144 <small>Web:</small> www.geoprojekt.hr <small>IBAN:</small> HR20250200310001600001 <small>OIB:</small> 2502346665 <small>MB:</small> 19529826 <small>MIB:</small> HR20250200310001600001
	<small>INVESTITOR:</small> GRAD TROGIR <small>Trg Ivana Pavla II br.1/II</small> <small>21220 Trogir</small>
<small>OPREMLJAČ:</small> UREĐENJE PROMETA U DIJELU ULICA PUT BALANA, IVANA GUNDULIĆA TINA UJEVIĆA, MALO MORE I NA TRGU SVETOG JAKOVA	Prijedlog uređenja
<small>PROJEKTANT:</small> Jure Granić <small>dipi, ing, prom.</small>	<small>MBRLO:</small> 1:1000 <small>GRTEŽ:</small> 3.3 list 1 <small>DATA:</small> rujan, 2023.
<small>SAMOVC:</small> Petar Dimaš, ing, ing. arh.	<small>KONTROLA:</small> Mario Skornji, ing. grad.
<small>INFORMACIJA:</small>	<small>MP:</small>



PROJEKTI ODJEL



geoprojekt
 Dioničko društvo za geodetsko poslovanje, građevinsko projektiranje i nadzor
 Sukoišanska 43, 21000 Split, Hrvatska

Telefon: 021 277-110
 Faks: 021 277-144
 e-pošta: geoprojekt@geoprojekt.hr
 URL: www.geoprojekt.hr
 OIB: 258429985
 PIB: 63000000
 IBAN: HR53290011100329986

INVESTITOR: GRAD TROGIR
 Trg Ivana Pavla II br.-I/II
 21220 Trogir

GRADJEVINA: OZNAKA PROJEKTA: 1679-P7-20-08
 ZOP:

VRSITA PROJEKTA: PROMIETNI

RAZINA PROJEKTA: IZVEDBENI PROJEKT
 SAOPŠTA:

UREDBENJE PROMETA U DIJELU
 ULICA PUT BALANA, IVANA GUNDULIČA,
 TINA UJEVIČA, MALO MORE I NA
 TRGU SVETOG JAKOVA

Prijedlog uređenja

PROJEKTANT: Jure Grantić
 dipl. ing. prom. 

CRTEŽI br.: 3.3. list 2

DATUM: rujanj, 2023.






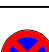

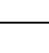

KONTROLIRAO: Mario Škorić, ing. građ.

SUPROVODIO: Petar Dinaš, mag. ing. arhif.

PROJEKTOVALA: M.P.

NAPOМЕНА:

PREDMJER PROMETNIH ZNAKOVA I OPREME

 B03	3 komada	Ø 60 cm
 B22	2 komada	Ø 60 cm
 B28	2 komada	Ø 60 cm
 B28-1	2 komada	Ø 60 cm
 B30	2 komada	Ø 60 cm
 B36	1 komad	Ø 60 cm
 C05	1 komad	60X60 cm
 E05	7 komada	60X40 cm
 E09-3	1 komad	30X60 cm