

GEOART d.o.o.


za arhitektonsko projektiranje i geodeziju
Kneza Trpimira 8, 21220 Trogir; mob: +3850675788615; email: info@geoart.hr; www.geoart.hr
OIB 17387485405 IBAN HR0624840081135248283

Katastarska općina: ŽEDNO
MBR: 330795
Detaljni list: 4

SKICA IZMJERE

Mjerilo 1:700

Investitori:
GRAD TROGIR
Trg Ivana Pavla II III, Trogir
OIB 84400309496

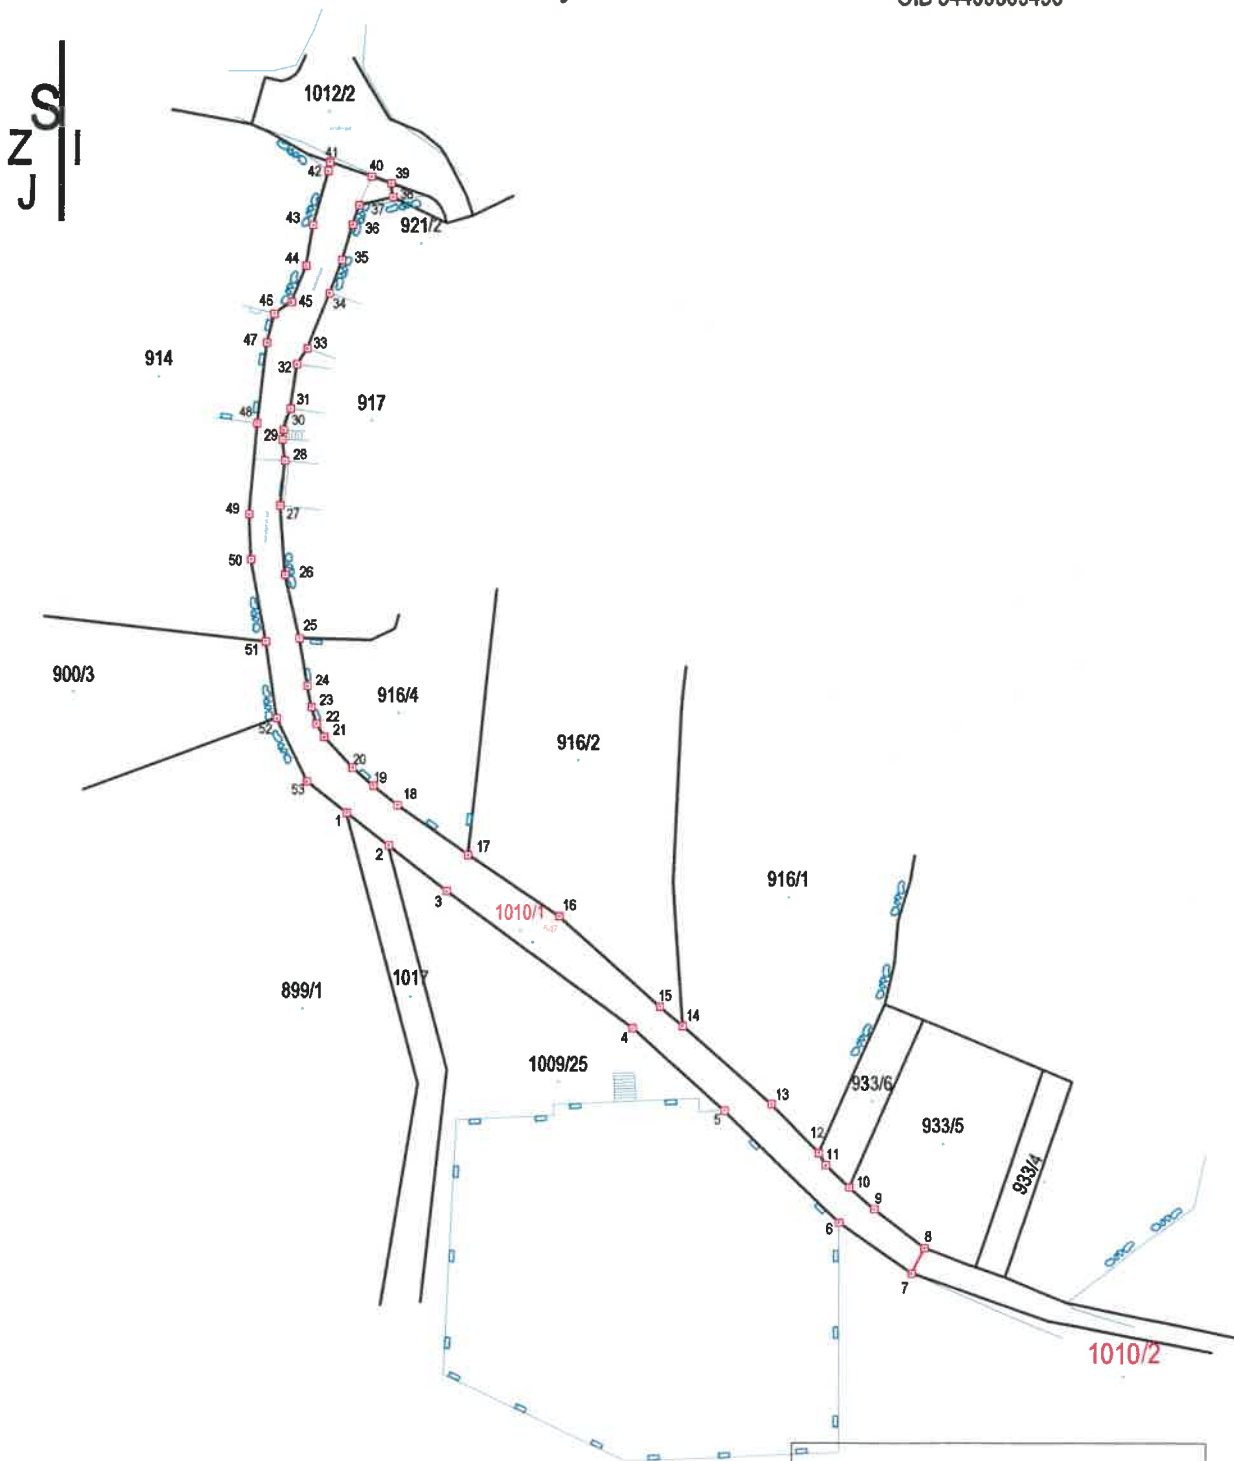

Izradio/a:
Ante Milat, mag.ing.geod.et geoinf.
Trogir, prosinac 2023. godine
Broj elaborata: 2023-135

Ante
Milat

Digitalno
potpisao: Ante
Milat
Datum: 2024.01.17
15:07:06 +01'00'

Ante Milat mag.ing.geod.