

# GEOART d.o.o.

za arhitektonsko projektiranje i geodeziju  
Kneza Trpimira 9, 21220 Trogir; mob: +3850915789615; email: info@geart.hr; www.geart.hr  
OIB: 17367465405 IBAN: HR2024540081135246263


Katastarska općina: DRVENIK  
MBR: 330698  
Detaljni list: 28

## SKICA IZMJERE

Mjerilo 1:600

Investitori:  
GRAD TROGIR  
Trg Ivana Pavla II I/II, Trogir  
OIB 84400309496

S  
Z  
J

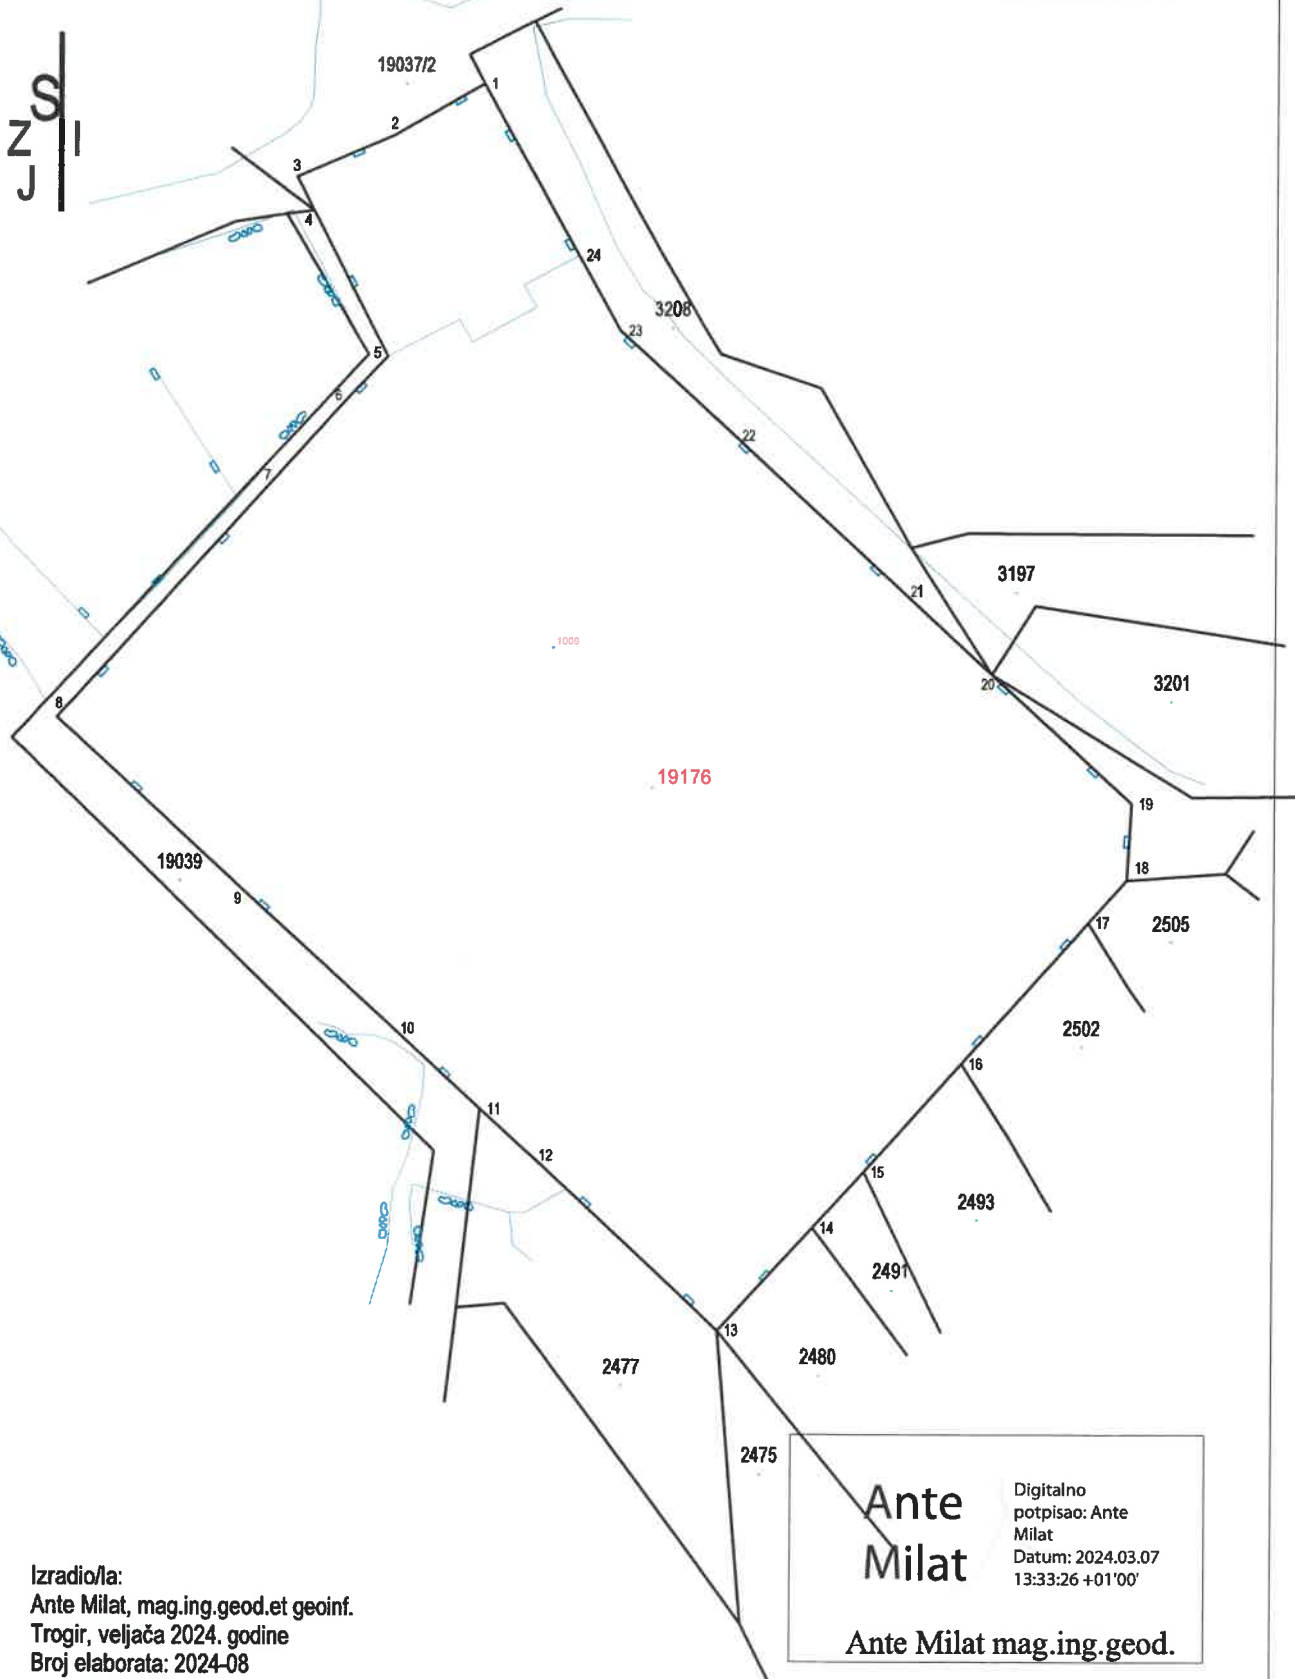

Izradio/la:  
Ante Milat, mag.ing.geod.et geoinf.  
Trogir, veljača 2024. godine  
Broj elaborata: 2024-08

Ante  
Milat

Digitalno  
potpisao: Ante  
Milat  
Datum: 2024.03.07  
13:33:26 +01'00'

Ante Milat mag.ing.geod.