


Investitor:	GRAD TROGIR Trg Ivana Pavla II I/II, 21 220 Trogir; oib: 84400309496
Izradio:	JOLOS d.o.o. Ivana Gundulića 26A, 21 000 Split; oib: 72242397541
Naziv građevine:	PROMETNI ELABORAT UREĐENJA PROMETA DUŽ OBALE – DRVENIK VELIKI
Lokacija građevine:	k.č. 19027/1 i 3495 k.o. Drvenik
Strukovna odrednica i naziv projektiranog dijela:	PROMETNI ELABORAT
Redni broj mape u nizu mapa:	MAPA 1 / 1
Razina razrade:	PROMETNI ELABORAT
Broj projekta:	PE-05/23
Mjesto, datum izrade:	Split, veljača 2024.

Projektant: Josip Lojpur, mag.ing.aedif.

HRVATSKA KOMORA INŽENJERA GRAĐEVINARSTVA  
Josip Lojpur  
mag.ing.aedif.  
Ovlašteni inženjer građevinarstva  
G 5385

Odgovorna osoba: Josip Lojpur, mag.ing.aedif.

 **JOLOS** d.o.o.  
Ivana Gundulića 26A, 21000 Split  
OIB: 72242397541

## 1. OPĆI DIO

## 1.1. Popis svih mapa projekta

### MAPA 1

### PROMETNI ELABORAT

Izradio: Jolos d.o.o.

Projektant: Josip Lojpur, mag.ing.aedif.

Datum: Veljača, 2024.

## 1.2. Sadržaj Mape 1

1. OPĆI DIO .....	2
1.1. Popis svih mapa projekta .....	3
1.2. Sadržaj Mape 1 .....	4
1.3. Preslika izvoda iz sudskog registra za osnovnu djelatnost tvrtke .....	5
1.4. Rješenje o upisu u imenik ovlaštenih inženjera – projektant .....	9
1.5. Imenovanje projektanta .....	10
1.6. Izjava projektanta .....	11
2. TEHNIČKI DIO .....	12
2.1. TEKSTUALNI DIO .....	13
2.1.1. Tehnički opis .....	14
2.2. GRAFIČKI DIO .....	16
Popis grafičkih priloga .....	17

### 1.3.Preslika izvoda iz sudskog registra za osnovnu djelatnost tvrtke

REPUBLIKA HRVATSKA  
TRGOVAČKI SUD U SPLITUElektronički zapis  
Datum: 05.01.2022

#### IZVADAK IZ SUDSKOG REGISTRA

---

**SUBJEKT UPISA**

---

**MBS:**

060402871

**OIB:**

72242397541

**EUID:**

HRSR.060402871

**TVRTKA:**

- 1 JOLOS d.o.o. za usluge
- 1 JOLOS d.o.o.

**SJEDIŠTE/ADRESA:**

- 1 Split (Grad Split)  
Ivana Gundulića 26 A

**ADRESA ELEKTRONIČKE POŠTE:**

- 4 josip@jolos.hr

**PRAVNI OBLIK:**

- 1 društvo s ograničenom odgovornošću

**PREDMET POSLOVANJA:**

- 1 \* - projektiranje i građenje građevina te stručni nadzor građenja
- 1 \* - energetska certificiranje, energetska pregled zgrade i redoviti pregled grijanja i sustava hlađenja ili klimatizacije u zgradi
- 1 \* - stručni poslovi prostornog uređenja
- 1 \* - djelatnost prostornog uređenja i gradnje
- 1 \* - djelatnost projektiranja i/ili stručnog nadzora građenja
- 1 \* - obavljanje djelatnosti upravljanja projektom gradnje
- 1 \* - djelatnost tehničkog ispitivanja i analize
- 1 \* - geodetska djelatnost
- 1 \* - završni radovi u građevinarstvu
- 1 \* - podvodni radovi u građevinarstvu
- 1 \* - izrada i održavanje internet stranica, web aplikacija, mrežnih aplikacija, portala i sl.
- 1 \* - računalne i srodne djelatnosti
- 1 \* - pružanje usluga informacijskog društva
- 1 \* - instalacija i ugradnja računalne mreže
- 1 \* - računalno programiranje i obrada podataka
- 1 \* - upravljanje računalnom opremom
- 1 \* - uslužne djelatnosti u vezi s informacijskom tehnologijom i računalima
- 1 \* - organiziranje i održavanje seminara i tečajeva radi poduke iz područja informatike i izvedba projekata,

Izrađeno: 2022-01-05 14:19:36  
Podaci od: 2022-01-05D004  
Stranica: 1 od 4

REPUBLIKA HRVATSKA  
TRGOVAČKI SUD U SPLITUElektronički zapis  
Datum: 05.01.2022

## IZVADAK IZ SUDSKOG REGISTRA

---

**SUBJEKT UPISA**

---

**PREDMET POSLOVANJA:**

- te savjetovanje iz područja informatike i računalnih djelatnosti
- 1 \* - grafički dizajn, industrijski dizajn i dizajn interijera
  - 1 \* - uređenje interijera
  - 1 \* - usluge grafičkog dizajna
  - 1 \* - savjetovanje u vezi s poslovanjem i upravljanjem
  - 1 \* - djelatnost snimanja iz zraka
  - 1 \* - proizvodnja namještaja
  - 1 \* - montaža, ugradnja i održavanje bazena i cjelokupne opreme za bazene
  - 1 \* - izvođenje investicijskih radova u inozemstvu i ustupanje investicijskih radova stranoj osobi u Hrvatskoj
  - 1 \* - iznajmljivanje strojeva i opreme sa i bez rukovatelja i predmeta za osobnu uporabu i kućanstvo
  - 1 \* - proizvodnja, ugradnja i održavanje unutarnje i vanjske aluminijske pvc i crne bravarije
  - 1 \* - proizvodnja, ugradnja i održavanje unutarnje i vanjske građevinske stolarije i elemenata, te protupožarne stolarije, lamperije, broskog poda, laminata, parketa i ostalog nesastavljenog materijala za podove
  - 1 \* - poslovi upravljanja nekretninom i održavanje nekretnina
  - 1 \* - posredovanje u prometu nekretnina
  - 1 \* - poslovanje nekretninama
  - 1 \* - djelatnost iznajmljivanja vlastitih nekretnina
  - 1 \* - kupnja i prodaja robe
  - 1 \* - pružanje usluga u trgovini
  - 1 \* - obavljanje trgovačkog posredovanja na domaćem i inozemnom tržištu
  - 1 \* - zastupanje inozemnih tvrtki
  - 1 \* - usluga informacijskog društva
  - 1 \* - istraživanje tržišta i ispitivanje javnog mnijenja
  - 1 \* - promidžba (reklama i propaganda)
  - 1 \* - prijevoz za vlastite potrebe
  - 1 \* - turističke usluge u nautičkom turizmu
  - 1 \* - turističke usluge u zdravstvenom turizmu
  - 1 \* - turističke usluge u kongresnom turizmu
  - 1 \* - turističke usluge aktivnog i pustolovnog turizma
  - 1 \* - turističke usluge na poljoprivrednom gospodarstvu, uzgajalištu vodenih organizama, lovištu i u šumi šumoposjednika te ribolovnom turizmu
  - 1 \* - usluge iznajmljivanja vozila (rent-a-car)
  - 1 \* - usluge turističkog ronjenja
  - 1 \* - usluge iznajmljivanja opreme za šport i rekreaciju turistima i obveze pružatelja usluga
  - 1 \* - pripremanje i usluživanje pića i napitaka
  - 1 \* - pružanje usluga smještaja

Izrađeno: 2022-01-05 14:19:36  
Podaci od: 2022-01-05D004  
Stranica: 2 od 4

REPUBLIKA HRVATSKA  
TRGOVAČKI SUD U SPLITUElektronički zapis  
Datum: 05.01.2022

## IZVADAK IZ SUDSKOG REGISTRA

---

**SUBJEKT UPISA**

---

**PREDMET POSLOVANJA:**

- |   |   |  |
|---|---|--|
| 1 | * | - pripremanje hrane za potrošnju na drugom mjestu sa ili bez usluživanja (u prijevoznom sredstvu, na priredbama i sl.) i opskrba tom hranom (catering) |
| 1 | * | - djelatnosti javnoga prijevoza putnika i tereta u domaćem i međunarodnom cestovnom prometu  |
| 1 | * | - usluge taksi službe  |
| 1 | * | - iznajmljivanje i posredovanje u iznajmljivanju plovnih prijevoznih sredstava i objekata s posadom ili bez posade                                     |
| 1 | * | - iznajmljivanje i posredovanje u iznajmljivanju motornih vozila   |
| 1 | * | - popravak strojeva  |
| 1 | * | - proizvodnja gotovih tekstilnih proizvoda osim odjeće   |
| 1 | * | - djelatnost privatne zaštite  |
| 1 | * | - rezanje i oblikovanje kamena   |
| 1 | * | - proizvodnja proizvoda od betona, cementa i gipsa   |
| 1 | * | - poslovi zaštite na radu  |
| 1 | * | - djelatnost druge obrade otpada   |
| 1 | * | - djelatnost oporabe otpada  |
| 1 | * | - djelatnost posredovanja u gospodarenju otpadom   |
| 1 | * | - djelatnost prijevoza otpada  |
| 1 | * | - djelatnost sakupljanja otpada  |
| 1 | * | - djelatnost trgovanja otpadom   |
| 1 | * | - djelatnost zbrinjavanja otpada   |
| 1 | * | - gospodarenje otpadom   |
| 1 | * | - djelatnost ispitivanja i analize otpada  |

**OSNIVAČI/ČLANOVI DRUŠTVA:**

- |   |  |
|---|--|
| 5 | JOSIP LOJPUR, OIB: 60412971508<br>Trogir, GOSPE KRAJ MORA 32 |
| 1 | - jedini član d.o.o.   |

**OSOBE OVLAŠTENE ZA ZASTUPANJE:**

- |   |  |
|---|--|
| 5 | JOSIP LOJPUR, OIB: 60412971508<br>Trogir, GOSPE KRAJ MORA 32 |
| 1 | - član uprave  |
| 1 | - direktor, zastupa Društvo pojedinačno i samostalno         |

**TEMELJNI KAPITAL:**

- |   |                |
|---|----------------|
| 1 | 20.000,00 kuna |
|---|----------------|

**PRAVNI ODNOSI:**

## Osnivački akt:

- |   |  |
|---|--|
| 1 | Društveni ugovor o osnivanju Društva od 13. ožujka 2019. |
|---|--|

**FINANCIJSKA IZVJEŠĆA:**Izrađeno: 2022-01-05 14:19:36  
Podaci od: 2022-01-05D004  
Stranica: 3 od 4



REPUBLIKA HRVATSKA  
TRGOVAČKI SUD U SPLITU

Elektronički zapis  
Datum: 05.01.2022

IZVADAK IZ SUDSKOG REGISTRA

SUBJEKT UPISA

FINANCIJSKA IZVJEŠĆA:

	Predano	God.	Za razdoblje	Vrsta izvještaja
eu	26.02.21	2020	01.01.20 - 31.12.20	GFI-POD izvještaj

Upise u glavnu knjigu proveli su:

RBU	Tt	Datum	Naziv suda
0001	Tt-19/2493-2	22.03.2019	Trgovački sud u Splitu
0002	Tt-19/4323-1	20.05.2019	Trgovački sud u Splitu
0003	Tt-20/6272-1	28.08.2020	Trgovački sud u Splitu
0004	Tt-20/8694-2	05.11.2020	Trgovački sud u Splitu
0005	Tt-21/4113-1	10.03.2021	Trgovački sud u Splitu
eu	/	28.04.2020	elektronički upis
eu	/	26.02.2021	elektronički upis

Sudska pristojba po Tar. br. 29. st. 3. Uredbe o tarifi sudskih pristojbi (NN br. 53/19 i 92/2021), za izvadak iz sudskog registra u iznosu od 5.00 Kn naplaćena je elektroničkim putem.



Ova isprava je u digitalnom obliku elektronički potpisana certifikatom:  
CN=sudreg, L=ZAGREB,  
O=MINISTARSTVO PRAVOSUĐA I UPRAVE HR72910430276, C=HR

Broj zapisa: 000gi-9iAOd-hQkzV-Mkg7V-DSkiF  
Kontrolni broj: jeNik-3A0li-FVha6-K8K7e

Skeniranjem ovog QR koda možete provjeriti točnost podataka.

Isto možete učiniti i na web stranici

[http://sudreg.pravosuđe.hr/registar/kontrola\\_izvornika/](http://sudreg.pravosuđe.hr/registar/kontrola_izvornika/) unosom gore navedenog broja zapisa i kontrolnog broja dokumenta.

U oba slučaja sustav će prikazati izvornik ovog dokumenta. Ukoliko je ovaj dokument identičan prikazanom izvorniku u digitalnom obliku, Ministarstvo pravosuđa i uprave potvrđuje točnost isprave i stanje podataka u trenutku izrade izvotka.

Provjera točnosti podataka može se izvršiti u roku tri mjeseca od izdavanja isprave.

Izrađeno: 2022-01-05 14:19:36  
Podaci od: 2022-01-05

D004  
Stranica: 4 od 4



## 1.4.Rješenje o upisu u imenik ovlaštenih inženjera – projektant



REPUBLIKA HRVATSKA

HRVATSKA KOMORA  
INŽENJERA GRAĐEVINARSTVA  
10000 Zagreb, Ulica grada Vukovara 271

KLASA: 102-02/19-02/326  
URBROJ: 500-00-19-1  
Zagreb, 24. svibnja 2019.

Hrvatska komora inženjera građevinarstva na temelju članka 159. Zakona o općem upravnom postupku ("Narodne novine", br. 47/09), po zahtjevu koji je podnio Josip Lojpur, mag.ing.aedif., Zagreb, Ulica braće Cvijića 7, izdaje

### POTVRDU

1. Uvidom u službenu evidenciju koju vodi Hrvatska komora inženjera građevinarstva razvidno je da je Josip Lojpur, mag.ing.aedif., upisan u Imenik ovlaštenih inženjera građevinarstva, s danom upisa **10.03.2016.** godine, pod rednim brojem **5385**, te je stekao pravo na uporabu strukovnog naziva "**ovlašteni inženjer građevinarstva**", zaposlen u: **JOLOS d.o.o., Split.**
2. Uvidom u službenu evidenciju Hrvatske komore inženjera građevinarstva utvrđeno je da imenovani nije stegovno kažnjavan, da mu nije izrečena mjera zabrane obavljanja poslova i da protiv njega trenutno nije pokrenut stegovni postupak.
3. Ova potvrda se može koristiti samo u svrhu dokazivanja da je imenovani član Hrvatske komore inženjera građevinarstva u aktivnom statusu i da nije stegovno kažnjavan.

Digitally signed by:  
DUŠKA MAGLICA

Date:  
24-svi-2019  
12:10:11

Web e-Potpis



DN:  
C=HR  
O=HKD  
2.5.4.0F=HR0501  
L=ZAGREB  
S=MAGLICA  
G=DUŠKA  
CN=DUŠKA MAC  
SN=HR47842641

## 1.5. Imenovanje projektanta

Temeljem i u skladu s čl. 51. Zakona gradnji (NN 153/13,20/17, 39/19, 125/19) donosi se:

### IMENOVANJE PROJEKTANTA

Djelatnik JOSIP LOJPUR mag.ing.aedif. postavlja se za projektanta prometnog elaborata građevine:

#### PROMETNI ELABORAT UREĐENJA PROMETA DUŽ OBALE – DRVENIK VELIKI

Strukovna odrednica i naziv PROMETNI ELABORAT  
projektiranog dijela:

Razina razrade: Prometni elaborat

Broj projekta: PE-05/23

Izradio: Jolos d.o.o., Split

### Obrazloženje

Jolos d.o.o. za usluge, Split, upisan je pri Trgovačkom sudu u Splitu, pod MBS 060402871 za djelatnosti projektiranje i građenje građevina te stručni nadzor.


Ovlaštenje za izradu projekta:

Imenovani je rješenjem Hrvatske komore inženjera građevinarstva klasa 102-02/19-02/326 upisan u Imenik ovlaštenih inženjera građevinarstva pod brojem 5385 s danom upisa 10.03.2016.

Split, veljača 2024.

Direktor:

Josip Lojpur, mag.ing.aedif.

 **JOLOS** d.o.o.  
Ivana Gundulića 26A, 21000 Split  
OIB: 72242397541

## 1.6. Izjava projektanta

Sukladno odredbama Zakona o gradnji (NN 153/13, 20/17, 39/19 i 125/19) daje se:

### IZJAVA PROJEKTANTA

kojom se potvrđuje da je prometni elaborat za građevinu:

#### PROMETNI ELABORAT UREĐENJA PROMETA DUŽ OBALE – DRVENIK VELIKI

Strukovna odrednica i naziv PROMETNI ELABORAT  
projektiranog dijela:

Razina razrade: Prometni elaborat

Broj projekta: PE-05/23

Izradio: Jolos d.o.o., Split


Izrađen u skladu s:

- Uputama predstavnika investitora
- Zakon o gradnji (NN 153/13, 20/17, 39/19 i 125/19)
- Zakon o cestama (NN 84/11, 22/13, 54/13, 148/13, 92/14, 110/19, 144/21 i 114/22)
- Zakon o sigurnosti prometa na cestama (NN 67/08, 74/11, 80/13, 92/14, 64/15, 108/17, 70/19, 42/20, 85/22 i 114/22)
- Pravilnik o prometnim znakovima, signalizaciji i opremi na cestama (NN 92/19)
- Pravilnik o osnovnim uvjetima kojima javne ceste izvan naselja i njihovi elementi moraju udovoljavati sa stajališta sigurnosti prometa (NN 110/01 i 90/22)
- Pravilnik o uvjetima za projektiranje i izgradnju priključaka i prilaza na javnu cestu (NN 95/14)
- Pravilnik o sadržaju, namjeni i razini razrade prometnog elaborata za ceste (NN 140/2013)

Split, veljača 2024.

Direktor:

Josip Lojpur, mag.ing.aedif.

 **JOLOS** d.o.o.  
Ivana Gundulića 26A, 21000 Split  
OIB: 72242397541

## 2. TEHNIČKI DIO

## 2.1. TEKSTUALNI DIO

## 2.1.1. Tehnički opis

### UVOD

Predmet ovog prometnog elaborata je uređenje prometa duž obale na Drveniku Velikom, odnosno na potezu od „Tironijeve kale“ kroz ulicu Obala sv. Jurja i Put Majke Domovine do spomenika Majke Domovine. Navedena dionica se nalazi na katastarskoj čestici 19027/1 i 3495 k.o. Drvenik.

Prijedlog za postavljanje prometne signalizacije posljedica je nekontroliranog prometa motornih vozila koji svojim ponašanjem i nemarnosti ugrožavaju ostale sudionike u prometu, naročito pješake (djeca i starije osobe).

Kako bi se mještanima navedenog područja, ali i svim drugim građanima/korisnicima javnoprometnih površina omogućilo sigurnije prometovanje, Grad Trogir naručio je izradu prometnog elaborata.

Prometnim elaboratom obuhvaćene su dopune prometne signalizacije duž navedene dionice u svrhu povećanja sigurnosti svih sudionika u prometu.

Raspored znakova tj. njihov položaj dan je u grafičkom prilogu, a broj i dimenzije potrebnih znakova prikazani su u specifikaciji vertikalne signalizacije.



Slika 1 Prikaz predmetne dionice




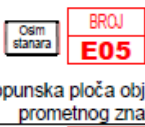
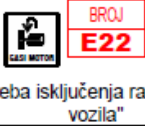
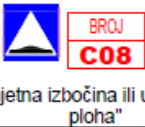
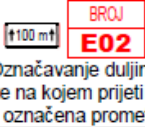

### PRIJEDLOG UREĐENJA

Na predmetnoj lokaciji predviđa se postavljanje prometnih znakova: B03, B24, C22, C08, C51-1, E02, E05, E22. Unutar specifikacije vertikalne signalizacije u donjem dijelu elaborata prikazan je maksimalni broj predviđenih znakova.

Uz navedenu vertikalnu signalizaciju predviđa se ugradnja umjetnih izbočina K35.

Prometna signalizacija je tako koncipirana da vozači mogu na vrijeme percipirati svaki prometni znak kako bi se mogli prilagoditi izmjeni prometnog režima, a ista mora biti usklađena s odredbama "Zakona o sigurnosti prometa na cestama" (NN 67/08, 48/10, 74/11, 80/13, 158/13, 92/14, 64/15, 108/17, 70/19, 42/20, 85/22, 114/22) i "Pravilnikom o prometnim znakovima, signalizaciji i opremi na cestama" (NN 92/19).

## SPECIFIKACIJA VERTIKALNE SIGNALIZACIJE

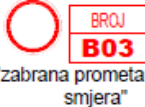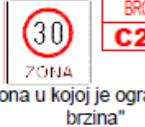broj	znak	dimenzije (cm)	kom (max.)
1	 "zabrana prometa u oba smjera"	Ø60	6
2	 "zabrana prometa za vozila čija ukupna masa prelazi određenu masu"	Ø60	1
3	 "zona u kojoj je ograničena brzina"		5
4	 "luka - pristanište"	60x90	1
5	 "dopunska ploča objašnjenja prometnog znaka"	60x40	5
6	 "dopunska ploča objašnjenja prometnog znaka"	60x80	5
7	 "potreba isključenja rada motora vozila"	60x60	1
8	 "umjetna izbočina ili uzdignuta ploha"	60x60	2
9	 "Označavanje duljine dijela ceste na kojem prijeti opasnost označena prometnim"	40x25	1
10	 "umjetne izbočine"		4

Split, veljača 2024.

Projektant:  
Josip Lojpur, mag.ing.aedif.

HRVATSKA KOMORA INŽENJERA GRAĐEVINARSTVA  
Josip Lojpur  
mag.ing.aedif.  
Ovlašteni inženjer građevinarstva  
6 5385




## 2.2. GRAFIČKI DIO



## Popis grafičkih priloga

### 2.2.1. Situacije

2.2.1.1.	Situacija postojeće signalizacije	1:1000
2.2.1.2.	Situacija prometnog rješenja	1:1000

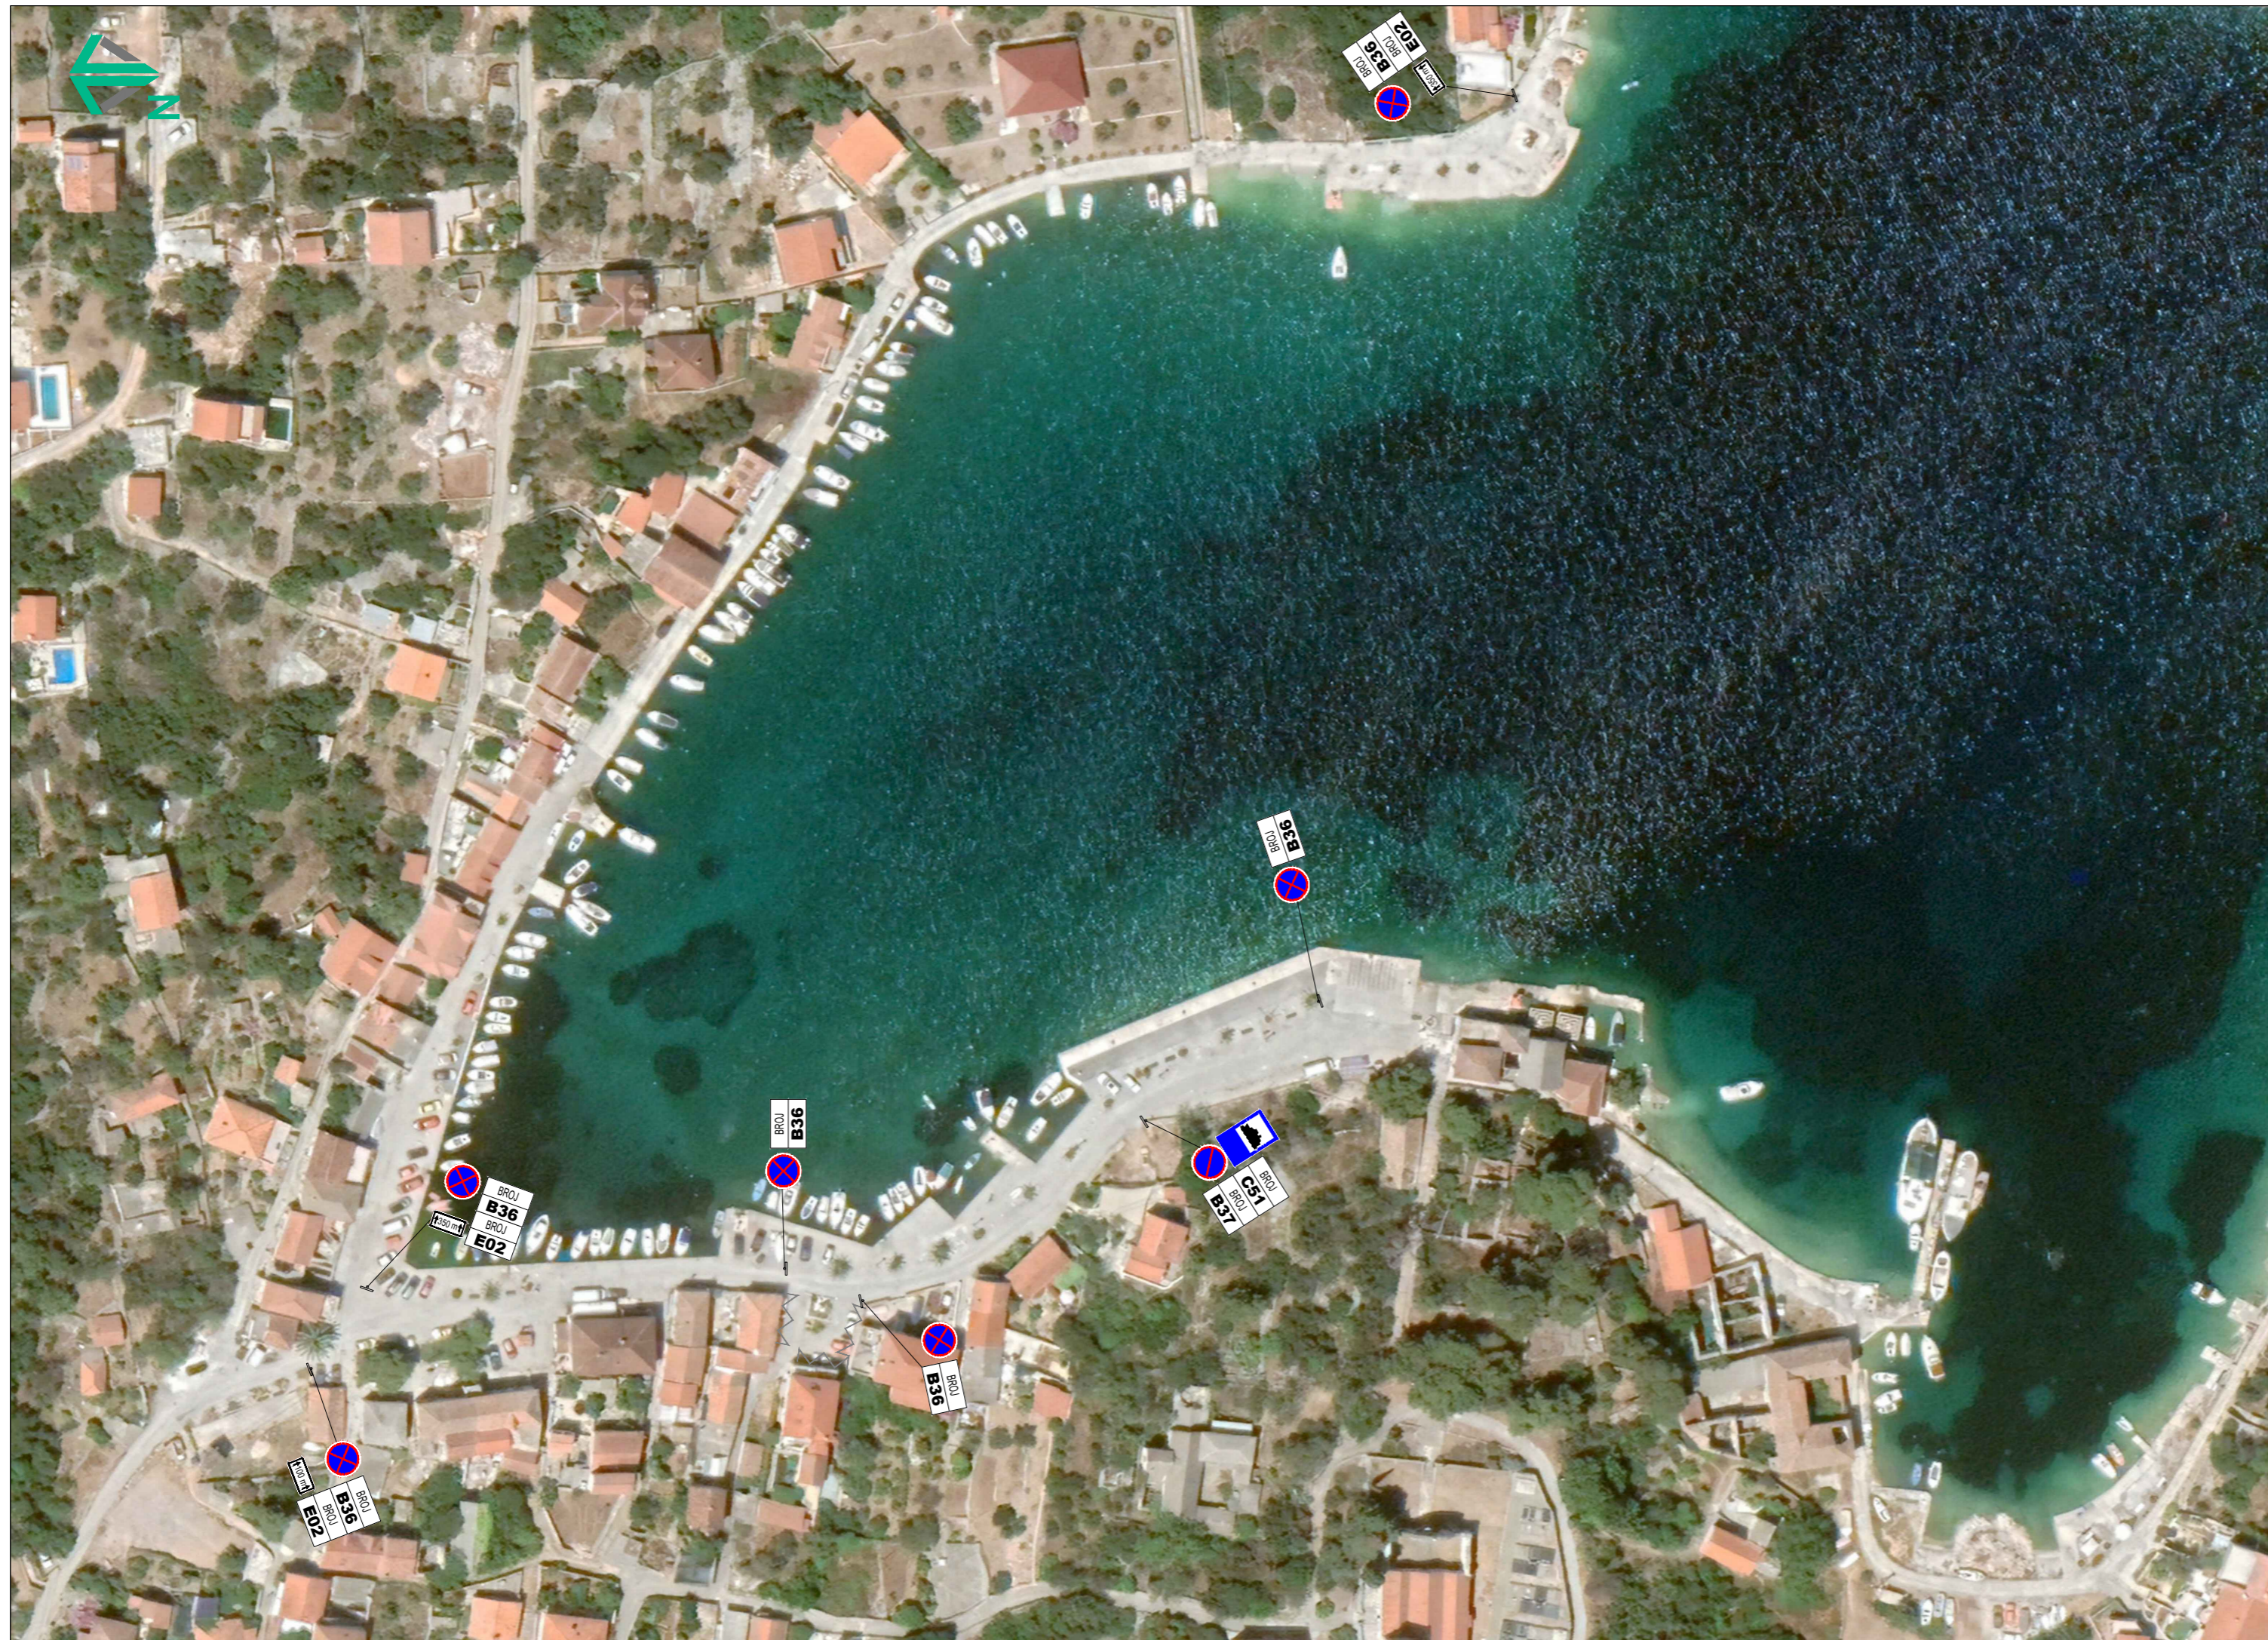



LEGENDA:



POSTOJEĆA VERTIKALNA PROMETNA SIGNALIZACIJA




POSTOJEĆA HORIZONTALNA PROMETNA SIGNALIZACIJA

INVESTITOR:		 GRAD TROGIR Trg Ivana Pavla II 1/II 21 220 Trogir		PROJEKTANTSKI URED:		 JOLOS d.o.o. za usluge Ivana Gundulića 26A 21 000 Split			
NAZIV GRADEVINE:									
<b>PROMETNI ELABORAT UREĐENJA PROMETA DUŽ OBALE - DRVENIK VELIKI</b>									
STRUKOVNA ODREDNICA PROJEKTA I NAZIV PROJEKTIRANOG DIJELA GRADEVINE:									
<b>PROMETNI ELABORAT</b>									
SADRŽAJ GRAFIČKOG PRIKAZA:									
<b>SITUACIJA POSTOJEĆE SIGNALIZACIJE</b>									
PROJEKTANT:		JOSIP LOJPUR, mag.ing.aedif.		NAZIV PROJEKTA:		BROJ PROJEKTA:			
HRVATSKA KOMORA INŽENJERA GRAĐEVINARSTVA Josip Lojpur mag.ing.aedif. Ovlašteni inženjer građevinarstva  G 5385		PROMETNI ELABORAT		PE-05/23					
		DATUM IZRADE:		veljača 2024.		BROJ MAPE:		1	
		BROJ REVIZIJE:		0		MJERILO:		1:1000	
		PROJEKTANT SURADNIK:				REDNI BROJ GRAFIČKOG PRIKAZA:		2.2.1.1.	



**LEGENDA:**

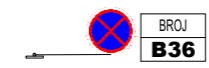

POSTOJEĆA VERTIKALNA PROMETNA SIGNALIZACIJA - ZADRŽAVANJE



POSTOJEĆA HORIZONTALNA PROMETNA SIGNALIZACIJA - ZADRŽAVANJE






POSTOJEĆA VERTIKALNA PROMETNA SIGNALIZACIJA - UKLANJANJE



NOVA DODATNA VERTIKALNA PROMETNA SIGNALIZACIJA



UMJETNE IZBOČINE

INVESTITOR:		PROJEKTANTSKI URED:	
 GRAD TROGIR Trg Ivana Pavla II 1/II 21 220 Trogir		 JOLOS d.o.o. za usluge Ivana Gundulića 26A 21 000 Split	
NAZIV GRADEVINE:			
<b>PROMETNI ELABORAT UREĐENJA PROMETA DUŽ OBALE - DRVENIK VELIKI</b>			
STRUKOVNA ODREDNICA PROJEKTA I NAZIV PROJEKTIRANOG DIJELA GRADEVINE:			
<b>PROMETNI ELABORAT</b>			
SADRŽAJ GRAFIČKOG PRIKAZA:			
<b>SITUACIJA PROMETNOG RJEŠENJA</b>			
PROJEKTANT:	JOSIP LOJPUR, mag.ing.aedif.	NAZIV PROJEKTA:	PROMETNI ELABORAT
HRVATSKA KOMORA INŽENJERA GRAĐEVINARSTVA Josip Lojpur mag.ing.aedif. Ovlašteni inženjer građevinarstva  G 5385		BROJ PROJEKTA:	PE-05/23
		DATUM IZRADE:	veljača 2024.
		BROJ REVIZIJE:	0
		PROJEKTANT SURADNIK:	REDNI BROJ GRAFIČKOG PRIKAZA:
			2.2.1.2.