



geoprojekt

Dioničko društvo za geodetske poslove, građevinsko projektiranje i nadzor
Sukoišanska 43, 21000 Split, Hrvatska

Centrala: 021 277-110
FAX: 021 277-144
Ž.R: 2390001-1100329960
OIB: 25623466485
E-mail: geoprojekt@geoprojekt.hr
Web: www.geoprojekt.hr
BIC: HPBZHR2X
IBAN: HR53239001-1100329960

Oznaka projekta: 1679-P7-20-02-2D

Investitor:

GRAD TROGIR

Trg Ivana Pavla II br.1/II

21220 Trogir

OIB: 84400309496

PROMETNI ELABORAT

UREĐENJE PROMETA NA DIJELU ŽC6134 OD NOVOG ČIOVSKOG MOSTA DO OPĆINE OKRUG

Split, listopad, 2025.



Investitor:
GRAD TROGIR
Trg Ivana Pavla II br.1/II
21220 Trogir
OIB: 84400309496

Građevina: UREĐENJE PROMETA NA DIJELU ŽC6134 OD NOVOG
ČIOVSKOG MOSTA DO OPĆINE OKRUG

Vrsta elaborata: PROMETNI ELABORAT

Oznaka projekta: 1679-P7-20-02-2D

Projektant: Jure Granić, dipl.ing.prom.

Jure Granić, dipl. ing.
Inženjer cestovnog prometa
Inj. b. inženjer. 004

Datum: listopad, 2025.

Direktor:

GEOPROJEKT
Geoprojekt d.d.
Sukoišanska 43, 21000 Split
OIB: 25623466485

Mirko Smiljanić, univ.spec.oec.



SADRŽAJ PROJEKTA

1. OPĆA DOKUMENTACIJA

1.1.	Naslovna stranica	1
1.2.	Potpisna stranica	2
1.3.	Sadržaj projekta	3
1.4.	Izvadak iz sudskog registra	5
1.5.	Imenovanje projektanta	7
1.6.	Rješenje o upisu u Imenik ovlaštenih inženjera prometa	8

2. TEKSTUALNI DIO PROJEKTA

2.1.	Tehnički opis	10
------	---------------------	----

3. GRAFIČKI PRILOZI

3.1.	Postojeće stanje	15
3.2.	Prijedlog uređenja	19
3.3.	Predmjer prometne signalizacije i opreme	23
3.4.	Način ugradnje prometnih znakova	24



1. OPĆA DOKUMENTACIJA



REPUBLIKA HRVATSKA	
JAVNI BILJEŽNIK	
Šuško Ante	
Split, Domovinskog rata 3	
IZVADAK IZ SUDSKOG REGISTRA	
SUBJEKT UPISA	
PREDMET POSLOVANJA:	
16 *	- digitalni oblik
16 *	- izrada elaborata prevođenja digitalnog katastarskog plana u zadani strukturu
16 *	- izrada elaborata za homogenizaciju katastarskog plana
16 *	- izrada parcelacijskih i drugih geodetskih elaborata katastra zemljišta
16 *	- izrada parcelacijskih i drugih geodetskih elaborata katastra nekretnina
16 *	- izrada parcelacijskih i drugih geodetskih elaborata za potrebe pojedinačnog prevođenja katastarskih listica katastra zemljišta u katastarske listice katastra nekretnina
16 *	- izrada elaborata katastra vodova i stručne geodetske poslove za potrebe pružanja geodetskih usluga
16 *	- tehničko vođenje katastra vodova
16 *	- izrada posebnih geodetskih podloga za potrebe izrade dokumenata i akata prostornog uređenja
16 *	- izrada posebnih geodetskih podloga za potrebe projektiranja
16 *	- izrada geodetskih elaborata stanja građevine prije rekonstrukcije
16 *	- izrada geodetskoga projekta
16 *	- iskolčenje građevina i izrada elaborata iskolčenja građevine
16 *	- izrada geodetskog situacijskog nacrtu izgrađene građevine
16 *	- geodetsko praćenje građevine u gradnji i izrada elaborata geodetskog praćenja
16 *	- praćenje pomaka građevine u njezinom održavanju i izrada elaborata geodetskog praćenja
16 *	- geodetski poslovi koji se obavljaju u okviru urbane komasacije
16 *	- izrada projekta komasacije poljoprivrednog zemljišta i geodetske poslove koji se obavljaju u okviru komasacije poljoprivrednog zemljišta
16 *	- izrada posebnih geodetskih podloga za zaštićena i štitična područja
16 *	- stručni nadzor nad: izradom elaborata katastra vodova i stručnih geodetskih poslova za potrebe pružanja geodetskih usluga, tehničkim vođenjem katastra vodova, izradom posebnih geodetskih podloga za potrebe izrade dokumenata i akata prostornog uređenja, izradom posebnih geodetskih podloga za potrebe projektiranja, izradom geodetskih elaborata stanja građevine prije rekonstrukcije, izradom geodetskoga projekta, iskolčenjem građevina i izradom elaborata iskolčenja građevine, geodetskim praćenjem građevine u gradnji i izradom elaborata geodetskog praćenja, praćenjem pomaka građevine u njezinom održavanju i izradom elaborata geodetskog praćenja, izradom posebnih geodetskih podloga za zaštićena i štitična područja
16 *	- računalne i srodne djelatnosti
16 *	- proizvodnja, izdavanje računalnih programa (softvera), pružanje savjeta o računalnoj i programskoj opremi, usluge obrade podataka, izrade i upravljanje bazama podataka

Otinuto: 2017-07-24 10:26:23
Podaci od: 2017-07-24 02:16:32
Stranica: 2 od 5

REPUBLIKA HRVATSKA	
JAVNI BILJEŽNIK	
Šuško Ante	
Split, Domovinskog rata 3	
IZVADAK IZ SUDSKOG REGISTRA	
SUBJEKT UPISA	
PREDMET POSLOVANJA:	
16 *	- digitalni oblik
16 *	- izrada elaborata prevođenja digitalnog katastarskog plana u zadani strukturu
16 *	- izrada elaborata za homogenizaciju katastarskog plana
16 *	- izrada parcelacijskih i drugih geodetskih elaborata katastra zemljišta
16 *	- izrada parcelacijskih i drugih geodetskih elaborata katastra nekretnina
16 *	- izrada parcelacijskih i drugih geodetskih elaborata za potrebe pojedinačnog prevođenja katastarskih listica katastra zemljišta u katastarske listice katastra nekretnina
16 *	- izrada elaborata katastra vodova i stručne geodetske poslove za potrebe pružanja geodetskih usluga
16 *	- tehničko vođenje katastra vodova
16 *	- izrada posebnih geodetskih podloga za potrebe izrade dokumenata i akata prostornog uređenja
16 *	- izrada posebnih geodetskih podloga za potrebe projektiranja
16 *	- izrada geodetskih elaborata stanja građevine prije rekonstrukcije
16 *	- izrada geodetskoga projekta
16 *	- iskolčenje građevina i izrada elaborata iskolčenja građevine
16 *	- izrada geodetskog situacijskog nacrtu izgrađene građevine
16 *	- geodetsko praćenje građevine u gradnji i izrada elaborata geodetskog praćenja
16 *	- praćenje pomaka građevine u njezinom održavanju i izrada elaborata geodetskog praćenja
16 *	- geodetski poslovi koji se obavljaju u okviru urbane komasacije
16 *	- izrada projekta komasacije poljoprivrednog zemljišta i geodetske poslove koji se obavljaju u okviru komasacije poljoprivrednog zemljišta
16 *	- izrada posebnih geodetskih podloga za zaštićena i štitična područja
16 *	- stručni nadzor nad: izradom elaborata katastra vodova i stručnih geodetskih poslova za potrebe pružanja geodetskih usluga, tehničkim vođenjem katastra vodova, izradom posebnih geodetskih podloga za potrebe izrade dokumenata i akata prostornog uređenja, izradom posebnih geodetskih podloga za potrebe projektiranja, izradom geodetskih elaborata stanja građevine prije rekonstrukcije, izradom geodetskoga projekta, iskolčenjem građevina i izradom elaborata iskolčenja građevine, geodetskim praćenjem građevine u gradnji i izradom elaborata geodetskog praćenja, praćenjem pomaka građevine u njezinom održavanju i izradom elaborata geodetskog praćenja, izradom posebnih geodetskih podloga za zaštićena i štitična područja
16 *	- računalne i srodne djelatnosti
16 *	- proizvodnja, izdavanje računalnih programa (softvera), pružanje savjeta o računalnoj i programskoj opremi, usluge obrade podataka, izrade i upravljanje bazama podataka

Otinuto: 2017-07-24 10:26:23
Podaci od: 2017-07-24 02:16:32
Stranica: 2 od 5

REPUBLIKA HRVATSKA	
JAVNI BILJEŽNIK	
Šuško Ante	
Split, Domovinskog rata 3	
IZVADAK IZ SUDSKOG REGISTRA	
SUBJEKT UPISA	
PREDMET POSLOVANJA:	
16 *	- izrada i održavanje interneta stranica, web aplikacija, mrežnih aplikacija i sl.
16 *	- izdavačka djelatnost na web stranicama
16 *	- savjetovanje u vezi s poslovanjem i upravljanjem
16 *	- poslovi upravljanja i održavanja nekretnina
16 *	- posredovanje u prometu nekretninama
16 *	- poslovanje nekretninama
16 *	- djelatnost prostornog uređenja i gradnje
16 *	- djelatnost projektiranja i/ili stručnog nadzora
16 *	- gradnja
16 *	- djelatnost upravljanja projektom gradnje
16 *	- djelatnost tehničkog ispitivanja i analize
16 *	- iznajmljivanje motornih vozila
16 *	- iznajmljivanje strojeva i opreme sa i bez rukovatelja

JEDINI DIONIČAR:

13 ABQUITAS, društvo za geodetske poslove, građevinsko projektiranje i nadzor, d.o.o., pod MBS: 060205780, upisan kod: Trgovački sud u Splitu, OIB: 4690284603
Split, Sukoišanska 43
- jedini dioničar

NADZORNI ODBOR:

2 Stjepan Meštrović, OIB: 6353685903
Split, Škrpe 39
- predsjednik nadzornog odbora

2 Nataša Meštrović, OIB: 98558458900
Split, Škrpe 39
- član nadzornog odbora

16 Damjan Meštrović, OIB: 49784481349
Split, Preradovićevo šetaliste 13
- zamjenik predsjednika nadzornog odbora

OSOBE OVLAŠTENE ZA ZASTUPANJE:

8 Marin Škopljak, OIB: 3772841656
Dugi Kat, Glavica 10
- predsjednik uprave

15 - zastupa društvo pojedinačno i samostalno od 1. kolovoza 2016.g.

15 Vedrana Garmaz, OIB: 68903893054
Solin, Dioklecijanova 12
- zamjenik predsjednika uprave

15 - zastupa društvo pojedinačno i samostalno od 1. kolovoza 2016.g.

15 Mirko Smiljanić, OIB: 24927988999
Split, Koeza 13, Posavskog 12
- član uprave

15 - zastupa društvo skupno s još jednim članom uprave od 1.

Otinuto: 2017-07-24 10:26:23
Podaci od: 2017-07-24 02:16:32
Stranica: 3 od 5

REPUBLIKA HRVATSKA	
JAVNI BILJEŽNIK	
Šuško Ante	
Split, Domovinskog rata 3	
IZVADAK IZ SUDSKOG REGISTRA	
SUBJEKT UPISA	
OSOBE OVLAŠTENE ZA ZASTUPANJE:	
kolovoza 2016.g.	
TEMJELJNI KAPITAL:	3 6.657.300,00 kuna
PRAVNI ODNOSI:	Oništvački akt:
11	Odlukom skupštine Društva od 28. siječnja 2014. godine, promijenjene su odredbe Statuta od 5. ožujka 2012. godine, u čl.5. odredba o djelatnostima-predmetu poslovanja. Potpun tekst Statuta od 28. siječnja 2014. godine, dostavljen je u Zbirku isprava suda.
Statut:	7 Odlukom Skupštine društva od 25. siječnja 2008. godine, izmijenjen je Statut od 25. svibnja 2003. godine, u čl.5 odredbe o djelatnostima. Pročišćeni tekst Statuta od 25. siječnja 2008. godine, pohranjen je u Zbirku isprava.
9	Odlukom Glavne skupštine od 5. ožujka 2012. godine, izmijenjen je Statut od 25. siječnja 2008. godine, u čl. 5. odredbe o djelatnostima/predmetu poslovanja, u čl. 28, 29, 30, 31. i 32. odredbe o upravi društva, u čl. 45. odredbe o načinu i obliku objave priopćenja društva. Potpun tekst Statuta od 5. ožujka 2012. godine, s potvrdom javnog bilježnika, dostavljen u Zbirku isprava suda.
12	Odlukom skupštine Društva od 03. studenog 2014. godine, izmijenjene su odredbe Statuta od 28.siječnja 2014. godine i to čl.5. odredba o djelatnostima-predmetu poslovanja.
14	Odlukom Skupštine od 16. studenog 2015.g. izmijenjen je Statut od 3. studenog 2014.g. u čl. 5 odredbe o predmetu poslovanja.
16	Odlukom Glavne skupštine od 16. svibnja 2017. godine, izmijenjen je Statut od 16. studenoga 2015. godine, u odredbi o predmetu poslovanja.
Promjene temeljnog kapitala:	3 Odlukom izvanredne Glavne skupštine Društva od 07. travnja 2004. godine smanjen je temeljni kapital sa iznosa od 1.730.000,00 DEM na iznos od 23.000 DEM na iznos od 1.707.000 DEM, nakon čega je provedena prenamena i usklađenje temeljnog kapitala tako da temeljni kapital sada 6.657.300,00 kuna, podijeljen na 3.414 redovnih dionica na ime, serije A, nominalnog iznosa 1.950,00 kuna.
Prijenos dionica manjinskih dioničara	13 Glavna skupština Društva donijela je 19.prosinca 2014.godine Odluku o prijenosu dionica manjinskih dioničara na glavnog dioničara ABQUITAS d.o.o., Split, Sukoišanska 43, MBS: 060205780, OIB: 4690284603, uz plaćanje dioničarima primjerene otpremnine.
FINANCIJSKA IZVJEŠĆA:	Predano God. Za razdoblje Vrata izvještaja eu 28.04.17 2016 01.01.16 - 31.12.16 GFI-POD izvještaj

Otinuto: 2017-07-24 10:26:23
Podaci od: 2017-07-24 02:16:32
Stranica: 4 od 5



REPUBLIKA HRVATSKA
JAVNI BILJEŽNIK
Šuško Ante
Split, Domovinskog rata 3

IZVADAK IZ SUDSKOG REGISTRA

SUBJEKT UPISA

Opise u glavnu knjigu proveli su:

RBU Tt	Datum	Neziv suda
0001 Tt-95/3825-2	31.05.1996	Trgovački sud u Splitu
0002 Tt-96/6654-2	06.12.1996	Trgovački sud u Splitu
0003 Tt-04/1018-3	21.05.2004	Trgovački sud u Splitu
0004 Tt-04/2702-8	26.01.2005	Trgovački sud u Splitu
0005 Tt-05/1433-4	18.08.2005	Trgovački sud u Splitu
0006 Tt-05/1433-6	31.08.2005	Trgovački sud u Splitu
0007 Tt-08/293-5	15.02.2008	Trgovački sud u Splitu
0008 Tt-11/2804-5	15.09.2011	Trgovački sud u Splitu
0009 Tt-12/1380-8	19.04.2012	Trgovački sud u Splitu
0010 Tt-12/2710-4	26.07.2012	Trgovački sud u Splitu
0011 Tt-14/454-3	31.01.2014	Trgovački sud u Splitu
0012 Tt-14/5824-2	21.11.2014	Trgovački sud u Splitu
0013 Tt-14/6401-4	30.01.2015	Trgovački sud u Splitu
0014 Tt-15/8750-3	02.12.2015	Trgovački sud u Splitu
0015 Tt-16/7902-2	03.08.2016	Trgovački sud u Splitu
0016 Tt-17/4864-2	30.05.2017	Trgovački sud u Splitu
eu /	16.06.2009	elektronički upis
eu /	24.06.2010	elektronički upis
eu /	29.03.2011	elektronički upis
eu /	26.03.2012	elektronički upis
eu /	26.06.2013	elektronički upis
eu /	26.06.2014	elektronički upis
eu /	08.06.2015	elektronički upis
eu /	01.07.2016	elektronički upis
eu /	28.04.2017	elektronički upis

Pristojba: _____

JAVNI BILJEŽNIK

Šuško Ante

Nagrada: _____

Split, Domovinskog rata 3

Otisknuto: 2017-07-24 10:26:23
Podsc: od: 2017-07-24 02:16:32

Stranica: 5 od 5



1679-P7-20-02-2D

Split, 15.listopada 2025.

Temeljem Zakona o gradnji (NN 153/13, 20/17, 39/19) donosim sljedeće

RJEŠENJE

Jure Granić, dipl. ing.prom. imenuje se za projektanta na izradi Prometnog elaborata

„UREĐENJE PROMETA NA DIJELU ŽC6134 OD NOVOG ČIOVSKOG MOSTA DO OPĆINE OKRUG“

Obrazloženje:

Jure Granić, dipl.ing.prom. upisan je u Imenik ovlaštenih inženjera tehnologije prometa i transporta, čime je stekao pravo na uporabu strukovnog naziva „ovlašteni inženjer cestovnog prometa“.

Prema navedenom imenovani ispunjava uvjete iz Zakona o gradnji (NN 153/13, 20/17, 39/19).

DIREKTOR:

Mirko Smiljanić, univ.spec.oec.



REPUBLIKA HRVATSKA
HRVATSKA KOMORA INŽENJERA
TEHNOLOGIJE PROMETA I
TRANSPORTA
10 000 Zagreb, Kušlanova 2
Privremena adresa:
10 000 Zagreb, Vukelićeva 4

KLASA: 080-09/24-01/42
URBROJ: 368-04-24-02
Zagreb, 8.10.2024.

Hrvatska komora inženjera tehnologije prometa i transporta slijedom zahtjeva člana, podnesenog za izdavanje potvrde o članstvu i nepostojanju mjera zabrane obavljanja poslova, na temelju članka 4. stavka 2. Zakona o Hrvatskoj komori inženjera tehnologije prometa i transporta („Narodne novine“, broj 79/07, 59/23), članka 9. stavka 1. Statuta Hrvatske komore inženjera tehnologije prometa i transporta („Narodne novine“ broj 20/10, 32/11, 22/12, 73/20 i 157/23), te članka 159. stavka 4. Zakona o općem upravnom postupku („Narodne novine“, broj 47/09, 110/21) izdaje sljedeću

POTVRDU **o upisu u Imenik ovlaštenih inženjera** **tehnologije prometa i transporta**

Ime i prezime: Jure Granić, dipl. ing.

Strukovni razred inženjera cestovnog prometa

Broj iz Imenika: 98

Ovom Potvrdom se dokazuje da gore navedeni ispunjava uvjete propisane Zakonom o Hrvatskoj komori inženjera tehnologije prometa i transporta te je upisan u Imenik ovlaštenih inženjera Hrvatske komore inženjera tehnologije prometa i transporta. Uvidom u službenu evidenciju utvrđeno je kako navedeni član Hrvatske komore inženjera tehnologije prometa nije u statusu mirovanja, nije stegovno kažnjavao te mu nije izrečena mjera zabrane obavljanja poslova. Potvrda se izdaje na rok od 6. mjeseci od datuma izdavanja.

Predsjednik Skupštine
prof. dr. sc. Dragan Peraković

Dostaviti:

1. Podnositelj zahtjeva
2. Arhiva





2. *TEKSTUALNI DIO PROJEKTA*

2.1. TEHNIČKI OPIS

2.1.1. Uvod

Predmet ovog prometnog elaborata je uređenje prometa na dijelu ŽC 6134 od novog Čiovskog mosta (državna cesta DC126) do Općine Okrug. Prijedlog za postavljanje signalizacije i opreme za smirivanje prometa posljedica je učestalih prigovora stanara na brzine kretanja vozila koja prometuju navedenim područjem.

Kako bi se mještanima navedenog područja, ali i svim drugim građanima – korisnicima javnoprometnih površina omogućilo sigurnije prometovanje, Grad Trogir je naručio izradu prometnog elaborata.

Sigurnost sudionika u prometu predstavlja jedan od ključnih civilizacijskih problema suvremenog društva. Gubici života, obiteljske traume i nastale štete su izniman društveni problem. Osim individualnih tragedija i društvo trpi velike gubitke zbog prometnih nesreća.

Uloga lokalne zajednice, tijela državne vlasti i svih stručnih organizacija mora biti kontinuirana i intenzivna, jer se pitanje sigurnosti cestovnog prometa treba smatrati pitanjem nacionalnog značaja.

Prometne nesreće imaju posebnu težinu kada se dogodi stradavanje djece. Poboljšanja prometne sigurnosti su moguća samo u tamskom okruženju i radu svih struktura društva, što je u svijetu već odavno afirmirani oblik rada.

Optimalno i stručno postavljanje prometnih znakova i cestovne opreme je uz sustavnu izobrazbu u poznavanju prometnih propisa, već od najranije dječje dobi, pokazalo najbolje učinke u sprječavanju stradavanja u prometnim nesrećama.

U grafičkom prilogu 3.1. prikazano je postojeće stanje prometne signalizacije i opreme.

2.1.2. Prijedlog uređenja

Nakon obilaska i detaljne analize područja obuhvata, predlaže se:

- brisanje dvanaest parkirališnih mjesta za uzdužno parkiranje uz južni rub kolnika županijske ceste Ž6134, zapadno od starog Čiovskog mosta
- označavanje mjesta za vozila opskrbe uz južni rub kolnika županijske ceste Ž6134, zapadno od starog Čiovskog mosta
- postavljanje umjetnih izbočina u ulici kralja Tomislava (2 komada)
- postavljanje znakova opasnosti „A09“, znakova izričite naredbe „B36“, znakova obavijesti „C08“ i dopunskih ploča „E01“, „E05“ i „E08“
- izmještanje i zamjena postojeće okomite signalizacije u skladu s važećim Pravilnikom o prometnim znakovima, signalizaciji i opremi na cestama

U grafičkom prilogu 3.2. prikazan je prijedlog uređenja prometa i postavljanja odgovarajuće prometne signalizacije.

2.1.3. Prometni znakovi, oznake na kolniku i prometna oprema ceste

Prometni znakovi i oznake na kolniku se postavljaju prema Pravilniku o prometnim znakovima, opremi i signalizaciji na cestama (NN 33/05, 64/05, 155/05, 14/11,92/19). Prometni znakovi postavljaju se s desne strane ceste (izuzetno s lijeve) pokraj kolnika u smjeru kretanja vozila na visini od 1,2 do 1,4m van naseljenog mjesta (van zone kretanja pješaka), 0,3 do 2,2 m (u zoni kretanja pješaka) mjereno od površine kolnika do donjeg ruba znaka, odnosno 2,5 m u zoni kretanja biciklista. Najmanji vodoravni razmak prometnog znaka od ruba kolnika mora biti 1 m, a iznimno gdje to nije moguće ne smije iznositi manje od 0,3 m.

Pričvršćivanje prometnih znakova mora biti izvedeno na način da s prednje strane znaka nema vidljivog mjesta pričvršćivanja. Elementi za pričvršćivanje moraju biti izvedeni tako da se onemogući okretanje prometnog znaka oko osi stupca. Vijci se moraju osigurati protiv samoodvijanja. Prometni znakovi pričvršćuju se na stupove koji su izrađeni od Fe cijevi i zaštićeni protiv korozije postupkom vrućeg cinčanja ili na aluminijske stupove.

Pri postavljanju prometni znak treba zakrenuti za 3-5° u odnosu na os prometnice da se izbjegne intenzivna refleksija i smanji kontrast oznaka, znaka i pozadine koja je osvijetljena. Na isti se stup ne smije postaviti više od dva prometna znaka.

Stupovi znakova postavljaju se u betonske temelje minimalne kakvoće betona C 20/25 (MB25), oblika krnje piramide donjeg presjeka 40 × 40 cm te gornjeg presjeka 30 × 30 cm.

Dimenzije znakova opasnosti, jednakostraničan trokut duljine stranice 90 cm, retrorefleksija je klase RA1, stupovi su 2,0", dužine prema predmjeru signalizacije.

Dimenzije znakova izričitih naredbi, kružnice promjera 60 cm, retrorefleksija je klase najmanje RA1, stupovi su 2,0", dužine prema predmjeru signalizacije.

Dimenzije znakova obavijesti i oprema: prema predmjeru signalizacije, retrorefleksija je klase najmanje RA1, stupovi su 2,0", dužine prema predmjeru signalizacije, dimenzije stupova i temelja su definirane u grafičkom prilogu „Detalji ugradbe prometne signalizacije i opreme“.

Signalizacijom i opremom za smirivanje pometa utječe se na usporavanje brzine kretanja vozila na dopuštenu brzinu.

Važećim Pravilnikom o prometnim znakovima, signalizaciji i opremi na cestama definirano je da se signalizacija i oprema za smirivanje prometa sastoji između ostalog i od umjetnih izbočina.

Ovim elaboratom predviđeno je postavljanje umjetnih izbočina čija širina ne smije biti manja od 60 cm, visina ne smije prelaziti 3 cm, a međusobna udaljenost je 60 m.

Brzina kretanja u području između umjetnih izbočina ograničena je na 20 km/h.

Umjetne izbočine su gotovi modularni proizvodi od gume ili plastike. Moraju se razlikovati od kolne površine po boji tako da su dobro vidljive danju i noću. Njihova površina mora biti od neklizajućeg materijala i označena stalnim reflektirajućim tvarima na onoj strani s koje se vozilo približava.

Umjetne izbočine moraju biti dobro usidrene u kolnički zastor kako bi se spriječilo odvajanje pojedinačnih elemenata ili njihovih dijelova. U zoni umjetnih izbočina moraju se izvesti primjerene mjere odvodnje.



2.1.4. Zaključak

Kod izrade prometnog rješenja korišteni su:

1. Pravilnik o prometnim znakovima, signalizaciji i opremi na cestama (NN 33/05, 64/05, 155/05, 14/11,92/19).
2. Zakon o gradnji (NN 153/13, 20/17,39/19, 125/19)
3. Zakon o sigurnosti prometa na cestama (NN 67/08, 48/10, 74/11, 80/13, 98/14, 64/15,108/17,70/19, 42/20, 85/22, 114/22, 133/23)
4. Zakon o cestama (NN 84/11, 18/13, 22/13, 54/13, 80/13, 148/13, 92/14, 110/19, 144/21, 114/22, 04/23, 133/23)
5. Pravilnik o osnovnim uvjetima kojima javne ceste izvan naselja i njihovi elementi moraju udovoljavati sa stajališta sigurnosti prometa (NN 110/01, 90/22)
6. Pravilnik o uvjetima za projektiranje i izgradnju priključaka i prilaza na javnu cestu (NN 95/14)
7. Pravilnik o osiguranju pristupačnosti građevina osobama s invaliditetom i smanjene pokretljivosti (NN 78/2013)
8. Pravilnik o sadržaju, namjeni i razini razrade prometnog elaborata za ceste (NN 140/13)
9. Pravilnik o turističkoj signalizaciji (NN 64/16)
10. Opći tehnički uvjeti za radove na cestama, 2001.

Norme:

Horizontalna signalizacija: HRN EN 1423:2012, 1424:2004, 1436:2009, 1790:2000, 1463-1:2009, 1463-2:2001, 12802:2011, 13212:2002, 1824:2011, 1871:2000, 13459:2011, 13197:2011; HRN U.S4.221 - 227, 229, 230, 232, 234; HRN Z.S2.240, HRN C.A6.030, HRN C.A6.030, HRN U.C4.018

Prometni znakovi:

- HRN 1114:2002 Prometni znakovi - Tehnički zahtjevi
- HRN 1115:2002 Prometni znakovi - Znakovi opasnosti - Oblikovanje znakova
- HRN 1116:2002 Prometni znakovi - Znakovi izričitih naredaba - Oblikovanje znakova



- HRN 1117:2002 Prometni znakovi - Znakovi obavijesti - Oblikovanje znakova
- HRN 1118:2002 Prometni znakovi - Znakovi obavijesti za vođenje prometa - Oblikovanje znakova
- HRN 1119:2002 Prometni znakovi - Dopunske ploče - Oblikovanje znakova
- HRN 1126:2002 Prometni znakovi - Oprema za ceste - Oblikovanje znakova.

Projektant:

Jure Granić, dipl.ing.prom.



3. GRAFIČKI PRILOZI



PROJEKTI ODJEL

 Dioničko društvo za geodetske poslove, građevinsko projektiranje i nadzor Sukoišanska 43, 21000 Split, Hrvatska		Telefon: 01 277 110 Fax: 01 277 194 e-pošta: geoprojekt@geoprojekt.hr Web: www.geoprojekt.hr OIB: 202994495 IBAN: HR5230001110033960	
		OZNAKA PROJEKTA: 1679-P7-01-02-2D ŽUP:	
INVESTITOR: GRAD TROGIR Trg Ivana Pavla II br.1/III 21220 Trogir OIB: 8440039496		VRSTA PROJEKTA: PROMETNI RAZINA PROJEKTA: IZVEDBENI PROJEKT	
GRAĐEVINA:		SADRŽAJ: Postojeće stanje	
PROJEKTANT: Jure Grand dipl.ing. prom.		Mjerilo: 1:1000 CRTEŽ: 3.1.list 1 DATUM: listopad, 2025.	
SURVAĐIO:		KONTROLIRAO:	
NAPOMENA:		M.P.:	



PROJEKTI ODJEL

 geoprojekt Dioničko društvo za geodetske poslove, građevinsko projektiranje i nadzor Sukošanska 43, 21000 Split, Hrvatska		Telefon: 021 277-110 Faks: 021 277-144 e-pošta: geoprojekt@geoprojekt.hr URL: www.geoprojekt.hr OIB: 25623466485 BIC: HR32390011100329960 IBAN: HR532390011100329960	
		INVESTITOR: GRAD TROGIR Trg Ivana Pavla II br.1/II 21220 Trogir OIB:84400309496	OZNAKA PROJEKTA: 1679-P7-20-02-2D ZOP:
GRADEVINA:		VRSTA PROJEKTA: PROMETNI RAZINA PROJEKTA: IZVEDBENI PROJEKT SADRŽAJ:	
UREĐENJE PROMETA NA DIJELU ŽC6134 OD NOVOG ČIOVSKOG MOSTA DO OPĆINE OKRUG -		Postojeće stanje	
SURADNICI:		KONTROLIRAO:	
NAPOMENA:		M.P.	



PROJEKTI ODJEL

		Telefon: 021 271 110 Fax: 021 271 144 e-pošta: geoprojekt@geoprojekt.hr URL: www.geoprojekt.hr OIB: 642236485 PIB: 6302200001100000000
INVESTITOR: GRAD TROGIR Trg Ivana Pavla II br.1/II 21220 Trogir OIB:84400309496	OZNAKA PROJEKTA: 1679-PT-20-02-2D ŽUP:	
GRAĐEVINA:	VRSTA PROJEKTA: PROMETNI RAZINA PROJEKTA: IZVEDBENI PROJEKT SADRŽAJ:	Postojeće stanje
PROJEKTANT: Jure Granić dipl. ing. prom. 	Mjerilo: 1:1000 CRTEŽ br.: 3.1.list 3 DATUM: listopad, 2025.	
SURADNICI:	KONTROLIRAO:	
NAPOMENA:	M.P.	




PROJEKTI ODJEL

 geoprojekt Dioničko društvo za geodetske poslove, građevinsko projektiranje i nadzor Sukošanska 43, 21000 Split, Hrvatska		Telefon: 021 277-110 Faks: 021 277-144 e-pošta: geoprojekt@geoprojekt.hr URL: www.geoprojekt.hr OIB: 25623466485 BIC: HPBZHR2X IBAN: HR5323900011100329960
		OZNAKA PROJEKTA: 1679-P7-20-02-2D ZOP:
INVESTITOR: GRAD TROGIR Trg Ivana Pavla II br.1/II 21220 Trogir OIB:84400309496	VRSTA PROJEKTA: PROMETNI RAZINA PROJEKTA: IZVEDBENI PROJEKT SADRŽAJ: Postojeće stanje	
GRADEVINA:		UREĐENJE PROMETA NA DIJELU ŽC6134 OD NOVOG ČIOVSKOG MOSTA DO OPĆINE OKRUG -
PROJEKTANT: Jure Granić dipl. ing. prom.		MJERILO: 1:1000 CRTEŽ br.: 3.1.list 4 DATUM: listopad, 2025.
SURADNICI:	KONTROLIRAO:	
NAPOMENA:	M.P.	



PROJEKTI ODJEL

 <small>Dioničko društvo za geodetska poslovanje, građevinska projektiranja i razvoj Sukobčanska 43, 21000 Split, Hrvatska</small>		<small>Telefon: 021 271 114 Faks: 021 271 144 e-pošta: info@geoprojekt.hr Web: www.geoprojekt.hr OIB: 194276495 IBAN: HR19290241100019666</small>	
		<small>INVESTITOR: GRAD TROGIR Trg Ivana Pavla 11 br. 1/II 21220 Trogir OIB: 84400309496</small>	<small>OPĆINA PROJEKTA: 1679-P7-20-02-2D ZUP:</small>
<small>GRAĐEVINA:</small>	<small>VRSTA PROJEKTA: PROMETNI RAZINA PROJEKTA: IZVEDBENI PROJEKT SKICAŽU:</small>	<small>Projektirana situacija</small>	
<small>PROJEKTANT: Jure Granić dijel. ing. prom.</small>	<small>MERLO: 1:1000 CRTEŽ: 3.2.list 1 DATUM: listopad, 2025.</small>	<small>KONTROLIRAO: M.P.</small>	
<small>NAPOMENA:</small>			




PROJEKTI ODJEL

 geoprojekt Dioničko društvo za geodetske poslove, građevinsko projektiranje i nadzor Sukošanska 43, 21000 Split, Hrvatska		Telefon: 021 277-110 Faks: 021 277-144 e-pošta: geoprojekt@geoprojekt.hr URL: www.geoprojekt.hr OIB: 25623466485 BIC: HFBZHR2X IBAN: HR5323900011100329960
		OZNAKA PROJEKTA: 1679-P7-20-02-2D ZOP:
INVESTITOR: GRAD TROGIR Trg Ivana Pavla II br.1/II 21220 Trogir OIB:84400309496	GRADEVINA:	VRSTA PROJEKTA: PROMETNI RAZINA PROJEKTA: IZVEDBENI PROJEKT SADRŽAJ:
UREDENJE PROMETA NA DIJELU ŽC6134 OD NOVOG ČIOVSKOG MOSTA DO OPĆINE OKRUG -		Projektirana situacija
PROJEKTANT: Jure Granić dipl. ing. prom. 	SURADNICI:	MJERILO: 1:1000 CRTEŽ br.: 3.2.list 2 DATUM: listopad, 2025.
NAPOMENA:		KONTROLIRAO: M.P.



PROJEKTI ODJEL



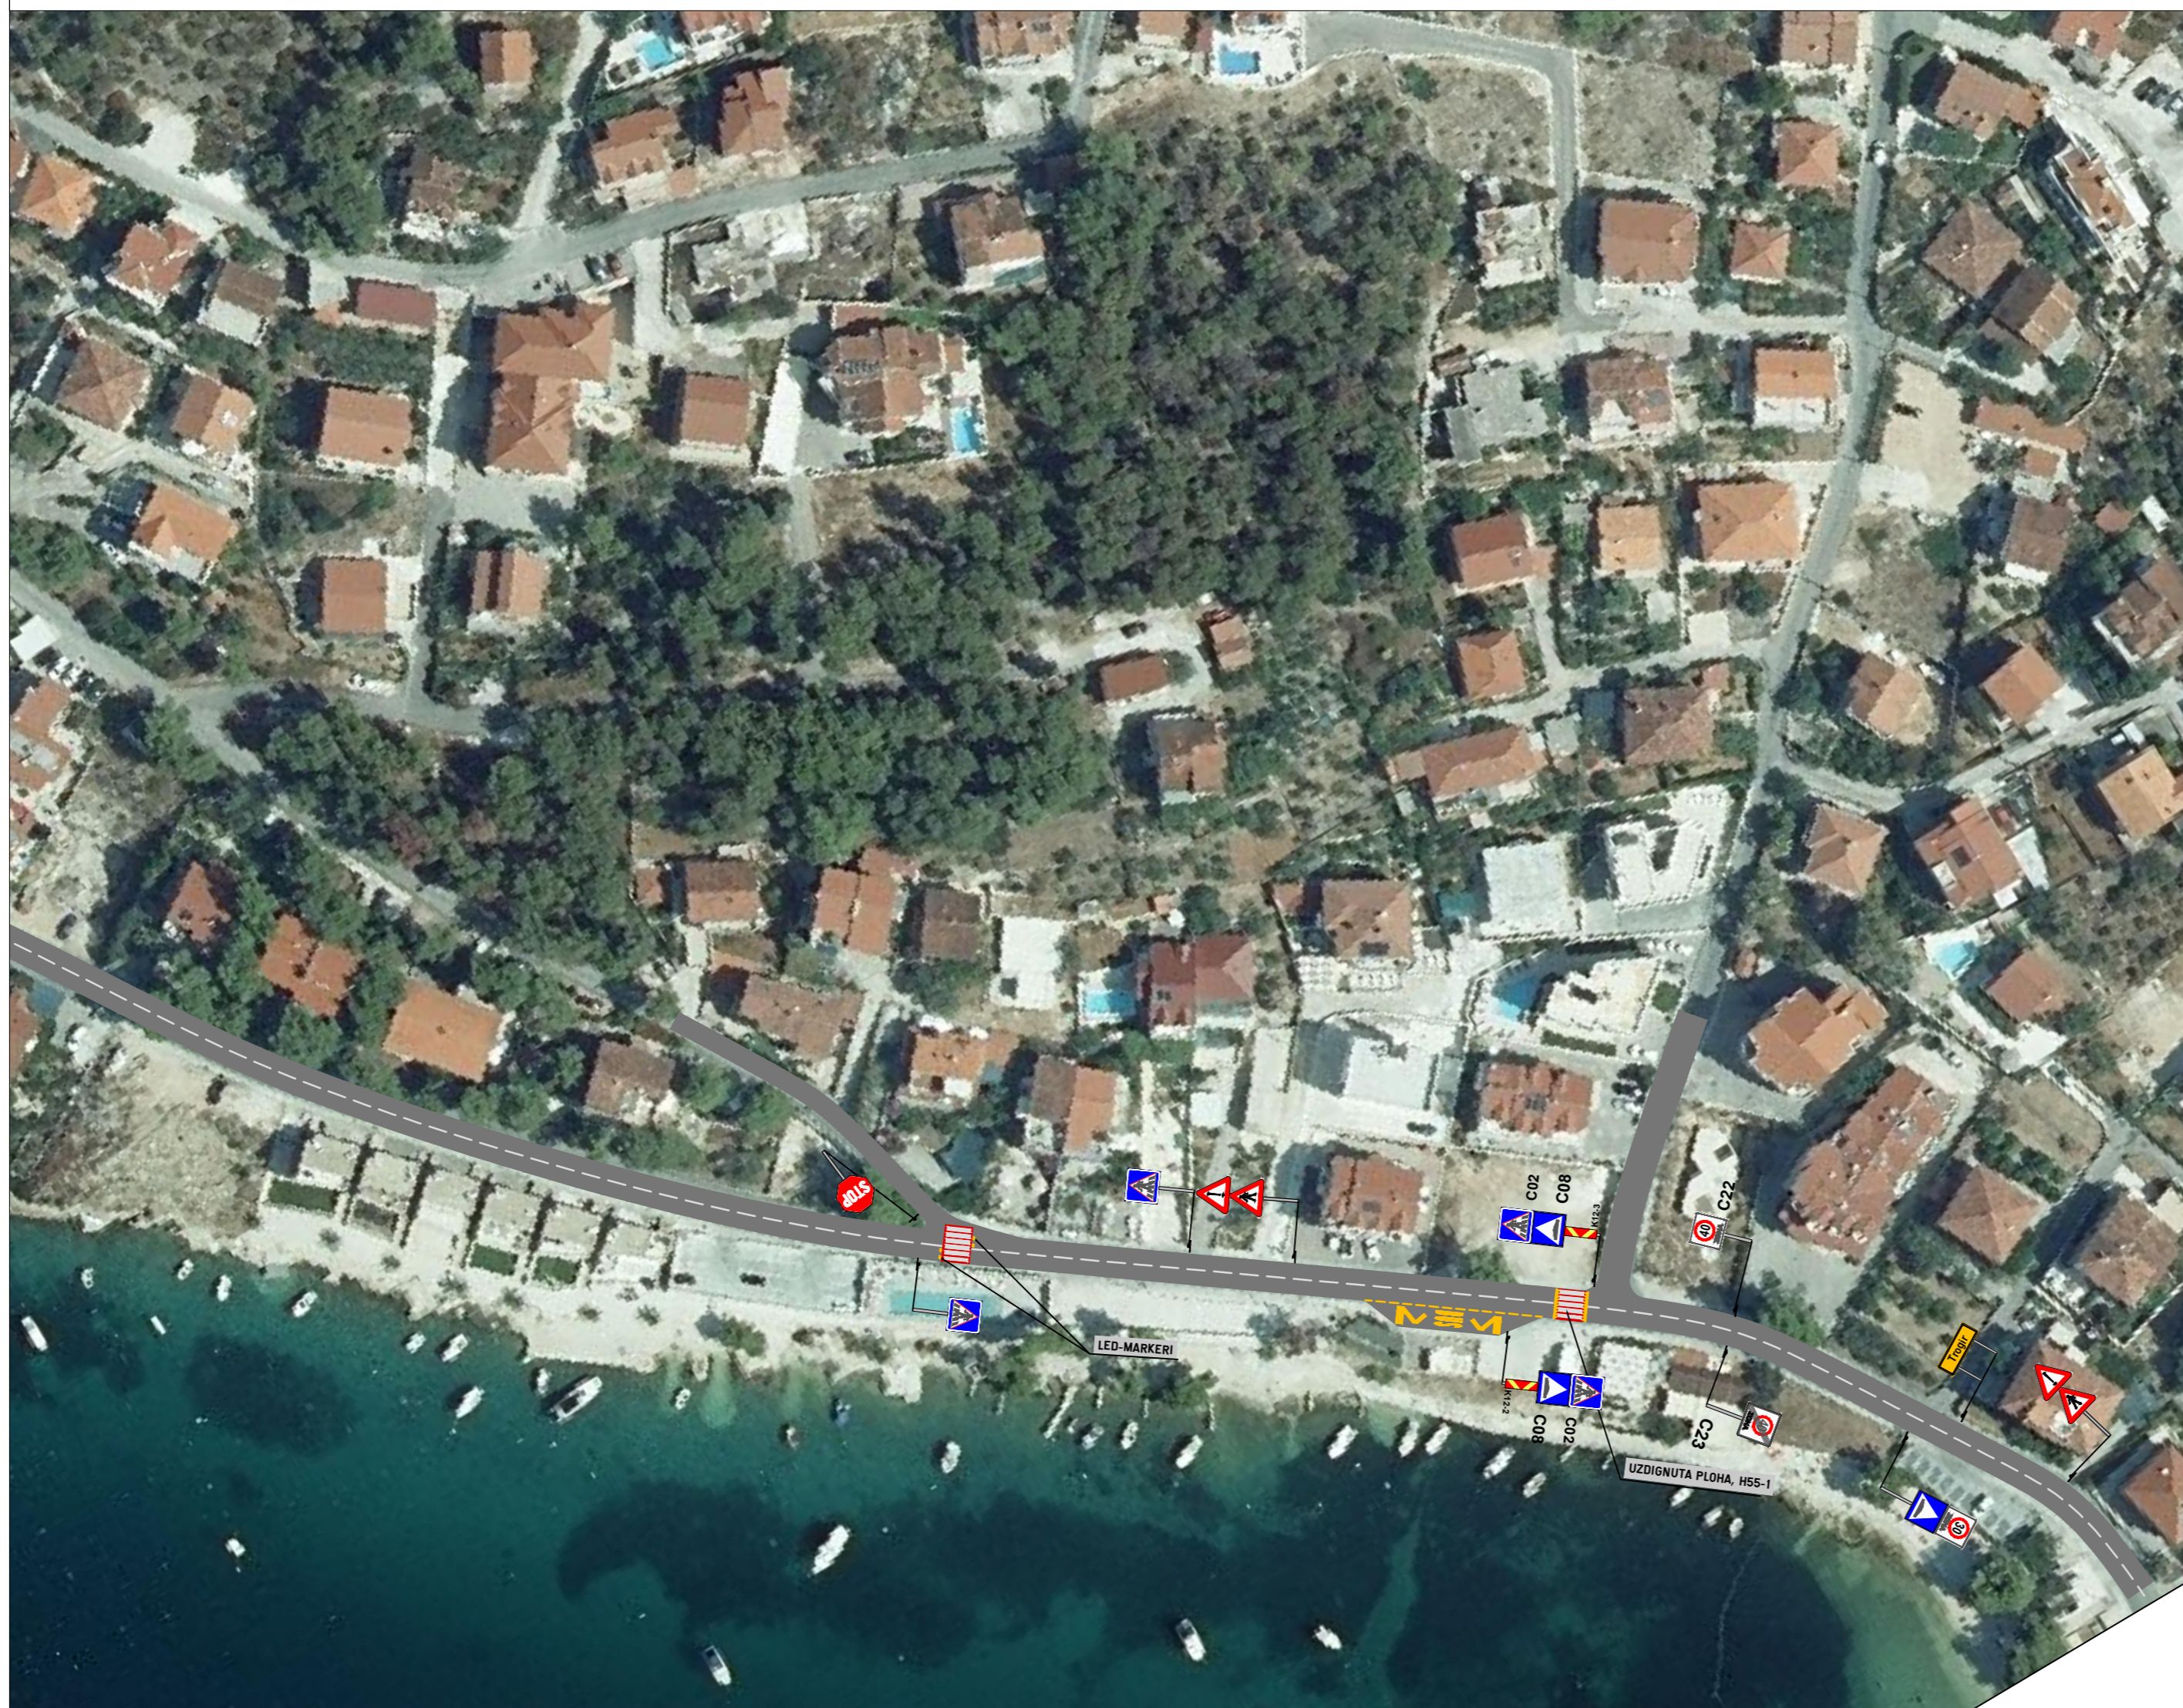





 <small>Otvorilo društvo za gospodstvo poslovanja, građevinska projektiranja i nadzor Sukolinska 43, 21000 Split, Hrvatska</small>		<small>Telefon: 021 277 110 Faks: 021 277 144 e-pošta: info@geoprojekt.hr URL: www.geoprojekt.hr OIB: 64223644645 IBAN: HR0239000110001990001</small>	
		<small>INVESTITOR: GRAD TROGIR Trg Ivana Pavla II br. 1/1/I 21220 Trogir OIB: 84400309496</small>	<small>OPĆINA PROJEKTA: 1679-P7-20-02-2D ZUP:</small>
<small>GRADJEVINA:</small>	<small>VRSTA PROJEKTA: PROMETNI</small>	<small>RAZINA PROJEKTA: UVEDBENI PROJEKT SKRĆENA:</small>	
<p style="text-align: center;">UREĐENJE PROMETA NA DIJELU ŽC6134 OD NOVOG ČIOVSKOG MOSTA DO OPĆINE OKRUG -</p>		<p style="text-align: right;">Projektirana situacija</p>	
<small>PROJEKTANT:</small>	<small>Jure Granić dip. ing. prom.</small> 	<small>MERILO: 1:1000 CRTEŽ br.: 3.2.list.3 DATUM: listopad, 2025.</small>	
<small>SURADNICI:</small>		<small>KONTROLIRAO:</small>	<small>M.P.</small>
<small>NAPOMENA:</small>			



PROJEKTI ODJEL

 geoprojekt Dioničko društvo za geodetske poslove, građevinsko projektiranje i nadzor Sukošanska 43, 21000 Split, Hrvatska		Telefon: 021 277-110 Faks: 021 277-144 e-pošta: geoprojekt@geoprojekt.hr URL: www.geoprojekt.hr OIB: 25623466485 BIC: HPBZHR2X IBAN: HR5323900011100329960
		OZNAKA PROJEKTA: 1679-P7-20-02-2D ZOP:
INVESTITOR: GRAD TROGIR Trg Ivana Pavla II br.1/II 21220 Trogir OIB:84400309496		VRSTA PROJEKTA: PROMETNI RAZINA PROJEKTA: IZVEDBENI PROJEKT SADRŽAJ: Projektirana situacija
GRADEVINA:		MUJERILO: 1:1000 CRTEŽ br.: 3.2.list 4 DATUM: listopad, 2025.
PROJEKTANT: Jure Granić dipl. ing. prom. 		KONTROLIRAO: M.P.
SURADNICI:		NAPOMENA:

PREDMJER PROMETNIH ZNAKOVA I OPREME

 A09	2 komada	90X90X90 cm
 B36	1 komad	∅ 60 cm
 C08	2 komada	60X60 cm
 C39	1 komad	60X60 cm
 E01	2 komada	60X30 cm
 E05	1 komad	60X40 cm
 E08	1 komad	60X30 cm
 K35	2 komada	550X60X3 cm

Način ugradnje prometne signalizacije, MJ 1:50

