

Investitor:

GRAD TROGIR

Trg Ivana Pavla II I/II, 21 220 Trogir; oib: 84400309496

Izradio:

JOLOS d.o.o

Ivana Gundulića 26A, 21 000 Split; oib: 72242397541

Naziv građevine:

PROMETNI ELABORAT NA PODRUČJU MJESNOG ODBORA ŽEDNO

Lokacija građevine:

k.č. 1080, 1090, 630/1, 1018/4 k.o. Žedno

Strukovna odrednica i naziv
projektiranog dijela:

PROMETNI ELABORAT

Redni broj mape u nizu
mapa:

MAPA 1 / 1

Razina razrade:

PROMETNI ELABORAT

Broj projekta:

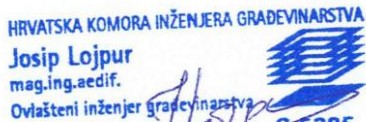
PE-01/26

Mjesto, datum izrade:

Split, ožujak 2026.

Projektant:

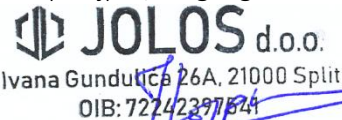
Josip Lojpur, mag.ing.aedif., G 5385



HRVATSKA KOMORA INŽENJERA GRAĐEVINARSTVA
Josip Lojpur
mag.ing.aedif.
Ovlašteni inženjer građevinarstva
G 5385

Odgovorna osoba:

Josip Lojpur, mag.ing.aedif.



JOLOS d.o.o.
Ivana Gundulića 26A, 21000 Split
OIB: 72242397541

**Josip
Lojpur**

Digitally signed
by Josip Lojpur
Date:
2026.04.07
08:20:16
+02'00'

1. OPĆI DIO

1.1. Popis svih mapa projekta

MAPA 1

PROMETNI ELABORAT NA PODRUČJU MJESNOG ODBORA ŽEDNO

Izradio: Jolos d.o.o.

Projektant: Josip Lojpur, mag.ing.aedif.

Datum: ožujak, 2026.

Suradnici: Dino Rapić, mag.ing.aedif.

1.2. Sadržaj Mape 1

1. OPĆI DIO	2
1.1. Popis svih mapa projekta	3
1.2. Sadržaj Mape 1	4
1.3. Preslika izvoda iz sudskog registra za osnovnu djelatnost tvrtke	5
1.4. Rješenje o upisu u imenik ovlaštenih inženjera – projektant	9
1.5. Imenovanje projektanta	10
1.6. Izjava projektanta	11
2. TEHNIČKI DIO	12
2.1. TEKSTUALNI DIO	13
2.1.1. Tehnički opis	14
2.1.1.1. Specifikacija postojeće prometne signalizacije	15
2.1.1.2. Specifikacija nove prometne signalizacije	19
2.2. GRAFIČKI DIO	22
Popis grafičkih priloga	23

1.3. Preslika izvoda iz sudskog registra za osnovnu djelatnost tvrtke

REPUBLIKA HRVATSKA
TRGOVAČKI SUD U SPLITUElektronički zapis
Datum: 21.01.2026

IZVADAK IZ SUDSKOG REGISTRA

SUBJEKT UPISA

MBS:

060402871

OIB:

72242397541

EUID:

HRSR.060402871

TVRTKA:

1 JOLOS d.o.o. za usluge

1 JOLOS d.o.o.

SJEDIŠTE/ADRESA:

1 Split (Grad Split)
Gundulićeva 26A

ADRESA ELEKTRONIČKE POŠTE:

4 josip@jolos.hr

PRAVNI OBLIK:

1 društvo s ograničenom odgovornošću

PREDMET POSLOVANJA:

- | | | |
|---|---|--|
| 1 | * | - projektiranje i građenje građevina te stručni nadzor građenja |
| 1 | * | - energetske certificiranje, energetski pregled zgrade i redoviti pregled grijanja i sustava hlađenja ili klimatizacije u zgradi |
| 1 | * | - stručni poslovi prostornog uređenja |
| 1 | * | - djelatnost prostornog uređenja i gradnje |
| 1 | * | - djelatnost projektiranja i/ili stručnog nadzora građenja |
| 1 | * | - obavljanje djelatnosti upravljanja projektom gradnje |
| 1 | * | - djelatnost tehničkog ispitivanja i analize |
| 1 | * | - geodetska djelatnost |
| 1 | * | - završni radovi u građevinarstvu |
| 1 | * | - podvodni radovi u građevinarstvu |
| 1 | * | - izrada i održavanje internet stranica, web aplikacija, mrežnih aplikacija, portala i sl. |
| 1 | * | - računalne i srodne djelatnosti |
| 1 | * | - pružanje usluga informacijskog društva |
| 1 | * | - instalacija i ugradnja računalne mreže |
| 1 | * | - računalno programiranje i obrada podataka |
| 1 | * | - upravljanje računalnom opremom |
| 1 | * | - uslužne djelatnosti u vezi s informacijskom tehnologijom i računalima |
| 1 | * | - organiziranje i održavanje seminara i tečajeva radi poduke iz područja informatike i izvedba projekata, te savjetovanje iz područja informatike i računalnih djelatnosti |
| 1 | * | - grafički dizajn, industrijski dizajn i dizajn interijera |

Izrađeno: 2026-01-21 09:34:50
Podaci od: 2026-01-21D004
Stranica: 1 od 4

REPUBLIKA HRVATSKA
TRGOVAČKI SUD U SPLITUElektronički zapis
Datum: 21.01.2026

IZVADAK IZ SUDSKOG REGISTRA

SUBJEKT UPISA

PREDMET POSLOVANJA:

- | | | |
|---|---|---|
| 1 | * | - uređenje interijera |
| 1 | * | - usluge grafičkog dizajna |
| 1 | * | - savjetovanje u vezi s poslovanjem i upravljanjem |
| 1 | * | - djelatnost snimanja iz zraka |
| 1 | * | - proizvodnja namještaja |
| 1 | * | - montaža, ugradnja i održavanje bazena i cjelokupne opreme za bazene |
| 1 | * | - izvođenje investicijskih radova u inozemstvu i ustupanje investicijskih radova stranoj osobi u Hrvatskoj |
| 1 | * | - iznajmljivanje strojeva i opreme sa i bez rukovatelja i predmeta za osobnu uporabu i kućanstvo |
| 1 | * | - proizvodnja, ugradnja i održavanje unutarnje i vanjske aluminijske pvc i crne bravarije |
| 1 | * | - proizvodnja, ugradnja i održavanje unutarnje i vanjske građevinske stolarije i elemenata, te protupožarne stolarije, lamperije, broskog poda, laminata, parketa i ostalog nesastavljenog materijala za podove |
| 1 | * | - poslovi upravljanja nekretninom i održavanje nekretnina |
| 1 | * | - posredovanje u prometu nekretnina |
| 1 | * | - poslovanje nekretninama |
| 1 | * | - djelatnost iznajmljivanja vlastitih nekretnina |
| 1 | * | - kupnja i prodaja robe |
| 1 | * | - pružanje usluga u trgovini |
| 1 | * | - obavljanje trgovačkog posredovanja na domaćem i inozemnom tržištu |
| 1 | * | - zastupanje inozemnih tvrtki |
| 1 | * | - usluga informacijskog društva |
| 1 | * | - istraživanje tržišta i ispitivanje javnog mnijenja |
| 1 | * | - promidžba (reklama i propaganda) |
| 1 | * | - prijevoz za vlastite potrebe |
| 1 | * | - turističke usluge u nautičkom turizmu |
| 1 | * | - turističke usluge u zdravstvenom turizmu |
| 1 | * | - turističke usluge u kongresnom turizmu |
| 1 | * | - turističke usluge aktivnog i pustolovnog turizma |
| 1 | * | - turističke usluge na poljoprivrednom gospodarstvu, uzgajalištu vodenih organizama, lovištu i u šumi šumoposjednika te ribolovnom turizmu |
| 1 | * | - usluge iznajmljivanja vozila (rent-a-car) |
| 1 | * | - usluge turističkog ronjenja |
| 1 | * | - usluge iznajmljivanja opreme za šport i rekreaciju turistima i obveze pružatelja usluga |
| 1 | * | - pripremanje i usluživanje pića i napitaka |
| 1 | * | - pružanje usluga smještaja |
| 1 | * | - pripremanje hrane za potrošnju na drugom mjestu sa ili bez usluživanja (u prijevoznom sredstvu, na priredbama i sl.) i opskrba tom hranom (catering) |
| 1 | * | - djelatnosti javnoga prijevoza putnika i tereta u domaćem i međunarodnom cestovnom prometu |
| 1 | * | - usluge taksi službe |
| 1 | * | - iznajmljivanje i posredovanje u iznajmljivanju plovnih prijevoznih sredstava i objekata s posadom ili bez posade |
| 1 | * | - iznajmljivanje i posredovanje u iznajmljivanju motornih vozila |

Izrađeno: 2026-01-21 09:34:50
Podaci od: 2026-01-21D004
Stranica: 2 od 4

REPUBLIKA HRVATSKA
TRGOVAČKI SUD U SPLITUElektronički zapis
Datum: 21.01.2026

IZVADAK IZ SUDSKOG REGISTRA

SUBJEKT UPISA**PREDMET POSLOVANJA:**

- 1 * - popravak strojeva
- 1 * - proizvodnja gotovih tekstilnih proizvoda osim odjeće
- 1 * - djelatnost privatne zaštite
- 1 * - rezanje i oblikovanje kamena
- 1 * - proizvodnja proizvoda od betona, cementa i gipsa
- 1 * - poslovi zaštite na radu
- 1 * - djelatnost druge obrade otpada
- 1 * - djelatnost oporabe otpada
- 1 * - djelatnost posredovanja u gospodarenju otpadom
- 1 * - djelatnost prijevoza otpada
- 1 * - djelatnost sakupljanja otpada
- 1 * - djelatnost trgovanja otpadom
- 1 * - djelatnost zbrinjavanja otpada
- 1 * - gospodarenje otpadom
- 1 * - djelatnost ispitivanja i analize otpada

OSNIVAČI/ČLANOVI DRUŠTVA:

- 7 JOSIP LOJPUR, OIB: 60412971508
Mahićno, Mahićno 90H
- 1 - jedini član d.o.o.

OSOBE OVLAŠTENE ZA ZASTUPANJE:

- 7 JOSIP LOJPUR, OIB: 60412971508
Mahićno, Mahićno 90H
- 1 - član uprave
- 1 - direktor, zastupa Društvo pojedinačno i samostalno

TEMELJNI KAPITAL:

- 1 20.000,00 kuna / 2.654,46 euro (fiksni tečaj konverzije 7.53450)

Napomena:

Iznos temeljnog kapitala informativno je prikazan u euru i ne utječe na prava i obveze društva niti članova društva.
Društva su u obvezi temeljni kapital uskladiti sukladno Zakonu o izmjenama Zakona o trgovačkim društvima ("Narodne novine" broj 114/22.).

PRAVNI ODNOSI:**Osnivački akt:**

- 1 Društveni ugovor o osnivanju Društva od 13. ožujka 2019.

FINANCIJSKA IZVJEŠĆA:

	Predano	God.	Za razdoblje	Vrsta izvještaja
eu	29.04.25	2024	01.01.24 - 31.12.24	GFI-POD izvještaj

Upise u glavnu knjigu proveli su:

RBU Tt	Datum	Naziv suda
--------	-------	------------

Izrađeno: 2026-01-21 09:34:50
Podaci od: 2026-01-21D004
Stranica: 3 od 4

REPUBLIKA HRVATSKA
TRGOVAČKI SUD U SPLITUElektronički zapis
Datum: 21.01.2026

IZVADAK IZ SUDSKOG REGISTRA

SUBJEKT UPISA

Upise u glavnu knjigu proveli su:

RBU Tt	Datum	Naziv suda
0001 Tt-19/2493-2	22.03.2019	Trgovački sud u Splitu
0002 Tt-19/4323-1	20.05.2019	Trgovački sud u Splitu
0003 Tt-20/6272-1	28.08.2020	Trgovački sud u Splitu
0004 Tt-20/8694-2	05.11.2020	Trgovački sud u Splitu
0005 Tt-21/4113-1	10.03.2021	Trgovački sud u Splitu
0006 Tt-24/476-1	17.01.2024	Trgovački sud u Splitu
0007 Tt-25/9530-1	28.02.2025	Trgovački sud u Splitu
eu /	28.04.2020	elektronički upis
eu /	26.02.2021	elektronički upis
eu /	23.04.2022	elektronički upis
eu /	06.04.2023	elektronički upis
eu /	23.04.2024	elektronički upis
eu /	29.04.2025	elektronički upis

Sukladno Uredbi o tarifi sudskih pristojbi (NN br. 37/2023)
Tar. br. 28. ne plaća se pristojba za izdavanje aktivnog i/ili
povijesnog izvotka iz sudskog registra.

Ova isprava je u digitalnom obliku elektronički
potpisana certifikatom:
CN=sudreg2,L=ZAGREB,2.5.4.97=HR72910430276,C=HR,O=MINI
STARSTVO PRAVOSUĐA UPRAVE I DIGITALNE TRANSFORMACIJE

Broj zapisa: 000uP-zmXW5-MqXLR-L1w4B-zmy3i
Kontrolni broj: JQwKT-MQtz3-VWiys-jJWCm

Skeniranjem ovog QR koda možete provjeriti točnost podataka.
Isto možete učiniti i na web stranici
http://sudreg.pravosudje.hr/registar/kontrola_izvornika/ unosom gore navedenog broja zapisa
i kontrolnog broja dokumenta.
U oba slučaja sustav će prikazati izvornik ovog dokumenta. Ukoliko je ovaj dokument
identičan prikazanom izvorniku u digitalnom obliku, Ministarstvo pravosuđa i uprave
potvrđuje točnost isprave i stanje podataka u trenutku izrade izvotka.
Provjera točnosti podataka može se izvršiti u roku tri mjeseca od izdavanja isprave.

Izrađeno: 2026-01-21 09:34:50
Podaci od: 2026-01-21

D004
Stranica: 4 od 4

1.4.Rješenje o upisu u imenik ovlaštenih inženjera – projektant

KLASA: 360-01/24-03/1292
URBROJ: 251-500-03-24-1
Zagreb, 16. svibnja 2024.

Hrvatska komora inženjera građevinarstva na temelju članka 159. Zakona o općem upravnom postupku ("Narodne novine", br. 47/2009), po zahtjevu koji je podnio Josip Lojpur, mag.ing.aedif., Trogir, Gospe kraj mora 32, izdaje

POTVRDU

- Uvidom u službenu evidenciju koju vodi Hrvatska komora inženjera građevinarstva razvidno je da je Josip Lojpur, mag.ing.aedif., upisan u Imenik ovlaštenih inženjera građevinarstva, s danom upisa **10.03.2016.** godine, pod rednim brojem **5385**, te je stekao pravo na uporabu strukovnog naziva "**ovlašteni inženjer građevinarstva**", zaposlen u: **JOLOS d.o.o., Split**.
- Uvidom u službenu evidenciju Hrvatske komore inženjera građevinarstva utvrđeno je da imenovan nije stegovno kažnjavao te da mu nije izrečena mjera zabrane obavljanja poslova.
- Ova potvrda se može koristiti samo u svrhu dokazivanja da je imenovan član Hrvatske komore inženjera građevinarstva u aktivnom statusu i da nije stegovno kažnjavao.

 REPUBLIKA HRVATSKA HRVATSKA KOMORA INŽENJERA GRAĐEVINARSTVA	Vrijeme izdavanja:	16.05.2024. 13:38:13
	Izdavatelj certifikata:	CN=HRVATSKA KOMORA INŽENJERA GRAĐEVINARSTVA, L=ZAGREB, 2.5.4.97=VATHR-65080653676, O=HKIG, C=HR
	Serijski broj:	65080653676.6.37
	Algoritam potpisa:	SHA256withRSA
	Broj zapisa:	2024-1288
	Kontrolni broj:	798-863-741
Elektronički pečat:	MIIBIjANBgkqhkiG9w0BAQEFAAOCAQ8AMIIBCgKCAQEAA4stMemHhlcrtMsgrdwDnJ84aWm0zPgjG M3X1t76WFzqcCgSASI/yB03I2OrIB/g4x12FFotFrPT6SUK/9/tbct000u3QiEBGHswWXdttkhFDTKEwqhV PsNOwzX9vpf3y0VSAfl6HDj3WxDEqCV4MfLCOuMzPrK6yHP7tdvZOMX8LyGShkFjy1FATSau7QdV cRDrM16OeQ3V2C2SEQOZscM+mk+zzYjcLn6sHdTDJgimnOpo6eNY26fZaoaRWyGJG3nFH2jypFKDf jrhBHB18SCiREJEJvVxzgjXMKDadQz43YwC/MOf6HSOuUqUEU3ypJ08v2PLGCHKla430HXUQIDAQAB	
Informacije za provjeru dokumenta:	Elektronički zapisi se čuvaju najviše 3 mjeseca od trenutka generiranja te se u tom roku može izvršiti provjera elektroničkog zapisa uvidom u elektronički zapis kojem se pristupa putem broja zapisa i kontrolnog broja otisnutog u kontrolnom dijelu elektroničkog zapisa, putem Internet adrese https://egrad.hkig.hr/dokumenti-provjera .	

1.5. Imenovanje projektanta

Temeljem i u skladu sa Zakonom o gradnji (NN 155/25) donosi se:

IMENOVANJE PROJEKTANTA

Djelatnik JOSIP LOJPUR mag.ing.aedif. postavlja se za projektanta prometnog elaborata građevine:

PROMETNI ELABORAT NA PODRUČJU MJESNOG ODBORA ŽEDNO

Strukovna odrednica i naziv PROMETNI ELABORAT
projektiranog dijela:

Razina razrade: Prometni elaborat

Broj projekta: PE-01/26

Izradio: Jolos d.o.o., Split

Obrazloženje

Jolos d.o.o. za usluge, Split, upisan je pri Trgovačkom sudu u Splitu, pod MBS 060402871 za djelatnosti projektiranje i građenje građevina te stručni nadzor.

Ovlaštenje za izradu projekta:

Imenovani je rješenjem Hrvatske komore inženjera građevinarstva klasa 102-02/19-02/326 upisan u Imenik ovlaštenih inženjera građevinarstva pod brojem 5385 s danom upisa 10.03.2016.

Split, ožujak 2026.

Direktor:

Josip Lojpur, mag.ing.aedif.

 **JOLOS** d.o.o.
Ivana Gundulića 26A, 21000 Split
OIB: 72242397541

1.6. Izjava projektanta

Na temelju članka 16. Pravilnika o obveznom sadržaju i opremanju projekata građevina (NN 64/14, 41/15, 105/15, 61/16, 20/17, 118/19, 65/20) te Zakona o gradnji (NN 155/25) daje se sljedeća:

IZJAVA PROJEKTANTA

kojom se potvrđuje da je prometni elaborat za građevinu

PROMETNI ELABORAT NA PODRUČJU MJESNOG ODBORA ŽEDNO

Strukovna odrednica i naziv PROMETNI ELABORAT
projektiranog dijela:

Razina razrade: Prometni elaborat

Broj projekta: PE-01/26

Izradio: Jolos d.o.o., Split

Izrađen u skladu s:

- Uputama predstavnika investitora
- Zakon o gradnji (NN 155/25)
- Zakon o cestama (NN 84/11, 22/13, 54/13, 148/13, 92/14, 110/19, 144/21, 114/22, 04/23, 133/23)
- Zakon o sigurnosti prometa na cestama (NN 67/08, 48/10, 74/11, 80/13, 158/13, 92/14, 64/15, 108/17, 70/19, 42/20, 85/22, 114/22, 133/23, 145/24)
- Pravilnik o prometnim znakovima, signalizaciji i opremi na cestama (NN 92/19)
- Pravilnik o osnovnim uvjetima kojima javne ceste izvan naselja i njihovi elementi moraju udovoljavati sa stajališta sigurnosti prometa (NN 110/01, 90/22 i 154/24)
- Pravilnik o sadržaju, namjeni i razini razrade prometnog elaborata za ceste (NN 140/2013)

Split, ožujak 2026.

Projektant:

Josip Lojpur, mag.ing.aedif.

HRVATSKA KOMORA INŽENJERA GRAĐEVINARSTVA
Josip Lojpur
mag.ing.aedif.
Ovlašteni inženjer građevinarstva
6 5385

2. TEHNIČKI DIO

2.1. TEKSTUALNI DIO

2.1.1. Tehnički opis

UVOD

Predmet ovog prometnog elaborata jest uređenje prometa u naselju Žedno na području kružnog toka, točnije u ulicama Put sv. Ivana i Franini. Navedena prometnica se nalazi na katastarskim česticama 1080, 1090, 630/1, 1018/4 katastarske općine Žedno.

Prijedlog za postavljanje prometne signalizacije posljedica je nekontroliranog ponašanja vozača motornih vozila, koji neprilagođenom brzinom i nemarnosti ugrožavaju ostale sudionike u prometu, naročito pješake (djeca i starije osobe). Postojeća predmetna dionica je opremljena nedostatnom vertikalnom i horizontalnom signalizacijom. Određeni dio prometnih znakova je izbljedio stoga će isti biti zamijenjeni.

Kako bi se mještanima navedenog područja, ali i svim drugim građanima/korisnicima javnoprometnih površina omogućilo sigurnije prometovanje, Grad Trogir naručio je izradu prometnog elaborata.

Prometnim elaboratom obuhvaćene su dopune prometne signalizacije u ulicama Put sv. Ivana i Franini, kako bi se povećala sigurnost svih sudionika prometa.

Raspored signalizacije, odnosno položaj dan je u grafičkom prilogu, a broj i dimenzije potrebne signalizacije prikazan je u specifikaciji u nastavku.

PRIJEDLOG UREĐENJA

Na predmetnoj lokaciji predviđa se postavljanje prometnih znakova **C22** „Zona u kojoj je ograničenje brzine 30“, **A03** „Raskrižje s kružnim tokom prometa“, **C08** „Umjetna izbočina ili uzdignuta ploha“, **E02** „Dopunska ploča“, **A16** „Promet u oba smjera“, **B02** „Ograničenje brzine“, **B04** „Zabrana prometa u jednom smjeru“, **B45-6** „Obavezan smjer“, **A22-1** „Djeca na cesti“, **K11-1** „Ploča za označavanje posebno opasnog zavoja na cesti“, **B02** „Obavezno zaustavljanje“, **K12-3** „Ploča za označavanje bočne zapreke“ i **B04/B47/K05**. Svi novi znakovi dani su na situacijskom prikazu u grafičkim prilogima.

Uz navedenu vertikalnu signalizaciju predviđa se ugradnja umjetnih izbočina **K35** čija je širina **b=120 cm**, visina je **h=5 cm**, dok je dužina promjenjiva ovisno o širini same prometnice, s naglaskom da se krajevi umjetne izbočine odmaknu min. 20 cm od rubova prometnice kako bi oborinska odvodnja kvalitetno funkcionirala. Umjetna izbočina **ISKLUČIVO** od asfalta, monolitno ugrađena (bez montažnih elemenata), u svrhu sprječavanja nasilnog uklanjanja. Umjetne izbočine se obilježavaju crtama usmjeravanja **H55** sukladno grafičkom prikazu i specifikaciji znakova.

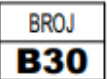
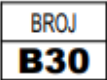
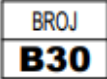
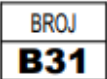
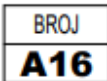
Također je predviđena ugradnja uzdignute plohe **K36** čija je širina **b=600 cm**, a dužina promjenjiva ovisno o širini same prometnice, s naglaskom da se krajevi uzdignute plohe odmaknu min. 20 cm od rubova prometnice kako bi oborinska odvodnja kvalitetno funkcionirala.

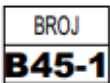
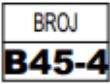
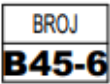
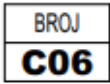
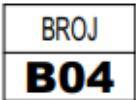
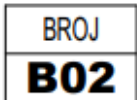
Detalj ugradnje umjetne izbočine i uzdignute plohe prikazan je u grafičkim prilogima.

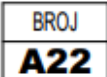
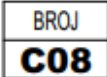
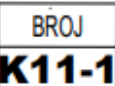
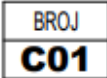
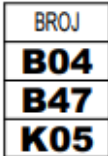
Prometna signalizacija je tako koncipirana da vozači mogu na vrijeme percipirati svaki prometni znak kako bi se mogli prilagoditi izmjeni prometnog režima, a ista je usklađena s odredbama "Zakona o sigurnosti prometa na cestama" (NN 67/08, 48/10, 74/11, 80/13, 158/13, 92/14, 64/15, 108/17, 70/19, 42/20, 85/22, 114/22, 133/23, 145/24) i "Pravilnikom o prometnim znakovima, signalizaciji i opremi na cestama" (NN 92/19) – članci 84., 85. te 86.

U nastavku se nalaze specifikacije postojeće i nove prometne signalizacije.

2.1.1.1. Specifikacija postojeće prometne signalizacije

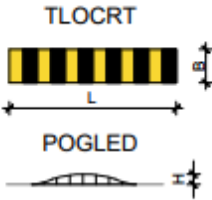
broj	znak/oprema	dimenzije (cm)	kom
1	 	60	2
2	 	Ø60	1
3	 	Ø60	1
4	 	Ø60	1
5	 	Ø60	1
6	 	60	1

broj	znak/oprema	dimenzije (cm)	kom
7	 	Ø60	1
8	 	Ø60	1
9	 	Ø60	1
10	 	60x60	1
11	 	Ø60	3
12	 	Ø60	2

broj	znak/oprema	dimenzije (cm)	kom
13	 	60	2
14	 	60x60	2
15	 	50x50	2
16	 	120x50	1
17	 	60x60	1
18	   		1

broj	znak/oprema	dimenzije (cm)	kom
19		60x60	1
20		30x100	1
21			3
22			2

2.1.1.2. Specifikacija nove prometne signalizacije

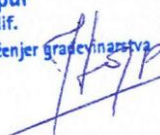
broj	znak/oprema	dimenzije (cm)	kom
1		60x60	2
2		L1=500 H=5 B=120	1
3		60	2
4		60x60	1
5		60	1
6		Ø60	1

broj	znak/oprema	dimenzije (cm)	kom
7	 	Ø60	1
8	 	60	1
9	 	50x50	2
10	 	Ø60	1
11	  		1
12		L1=440 L2=360 L3=510	3

broj	znak/oprema	dimenzije (cm)	kom
13	 	90x60	2
14	 	90x45	2
15	 	30x100	11

Split, ožujak 2026.

Projektant:
Josip Lojpur, mag.ing.aedif.

HRVATSKA KOMORA INŽENJERA GRAĐEVINARSTVA
Josip Lojpur
mag.ing.aedif.
Ovlašteni inženjer građevinarstva
 

2.2. GRAFIČKI DIO

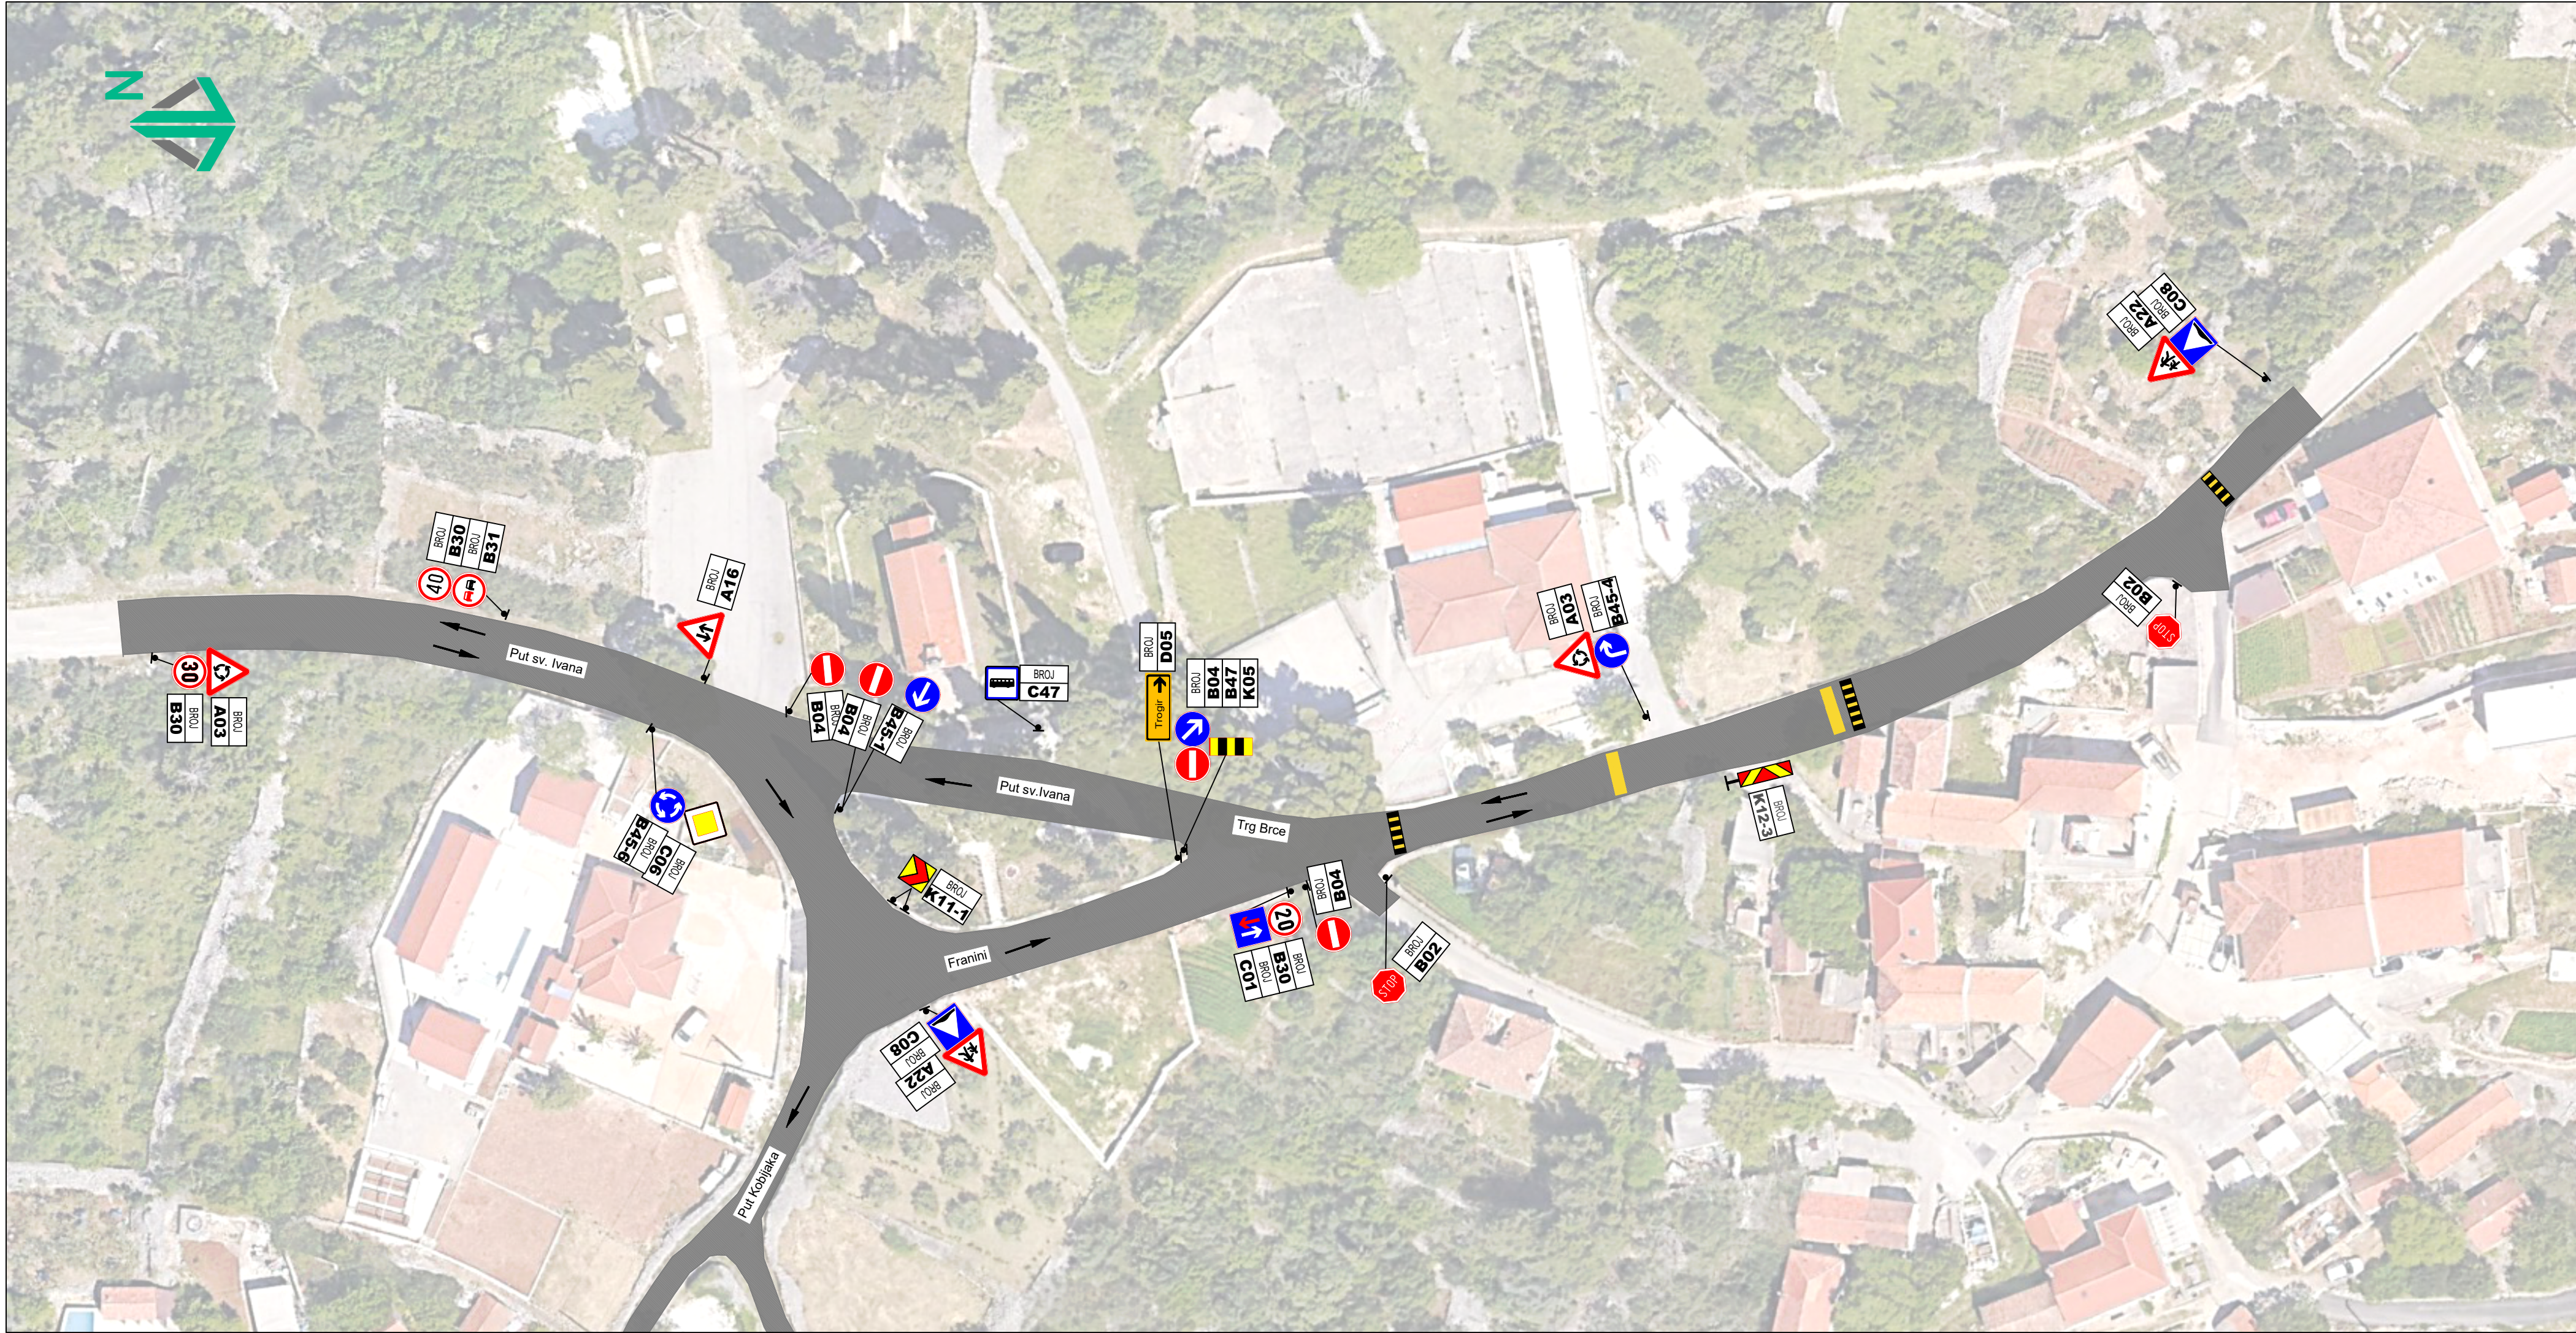
Popis grafičkih priloga

2.2.1. Situacije

2.2.1.1.	Pregledna situacija postojećeg stanja - Žedno	1:500
2.2.1.2.	Pregledna situacija prometnog rješenja - Žedno	1:500

2.2.2. Detalji

2.2.1.1.	Detalj umjetne izbočine i uzdignute plohe	1:50
----------	---	------



LEGENDA:



POSTOJEĆA VERTIKALNA PROMETNA SIGNALIZACIJA

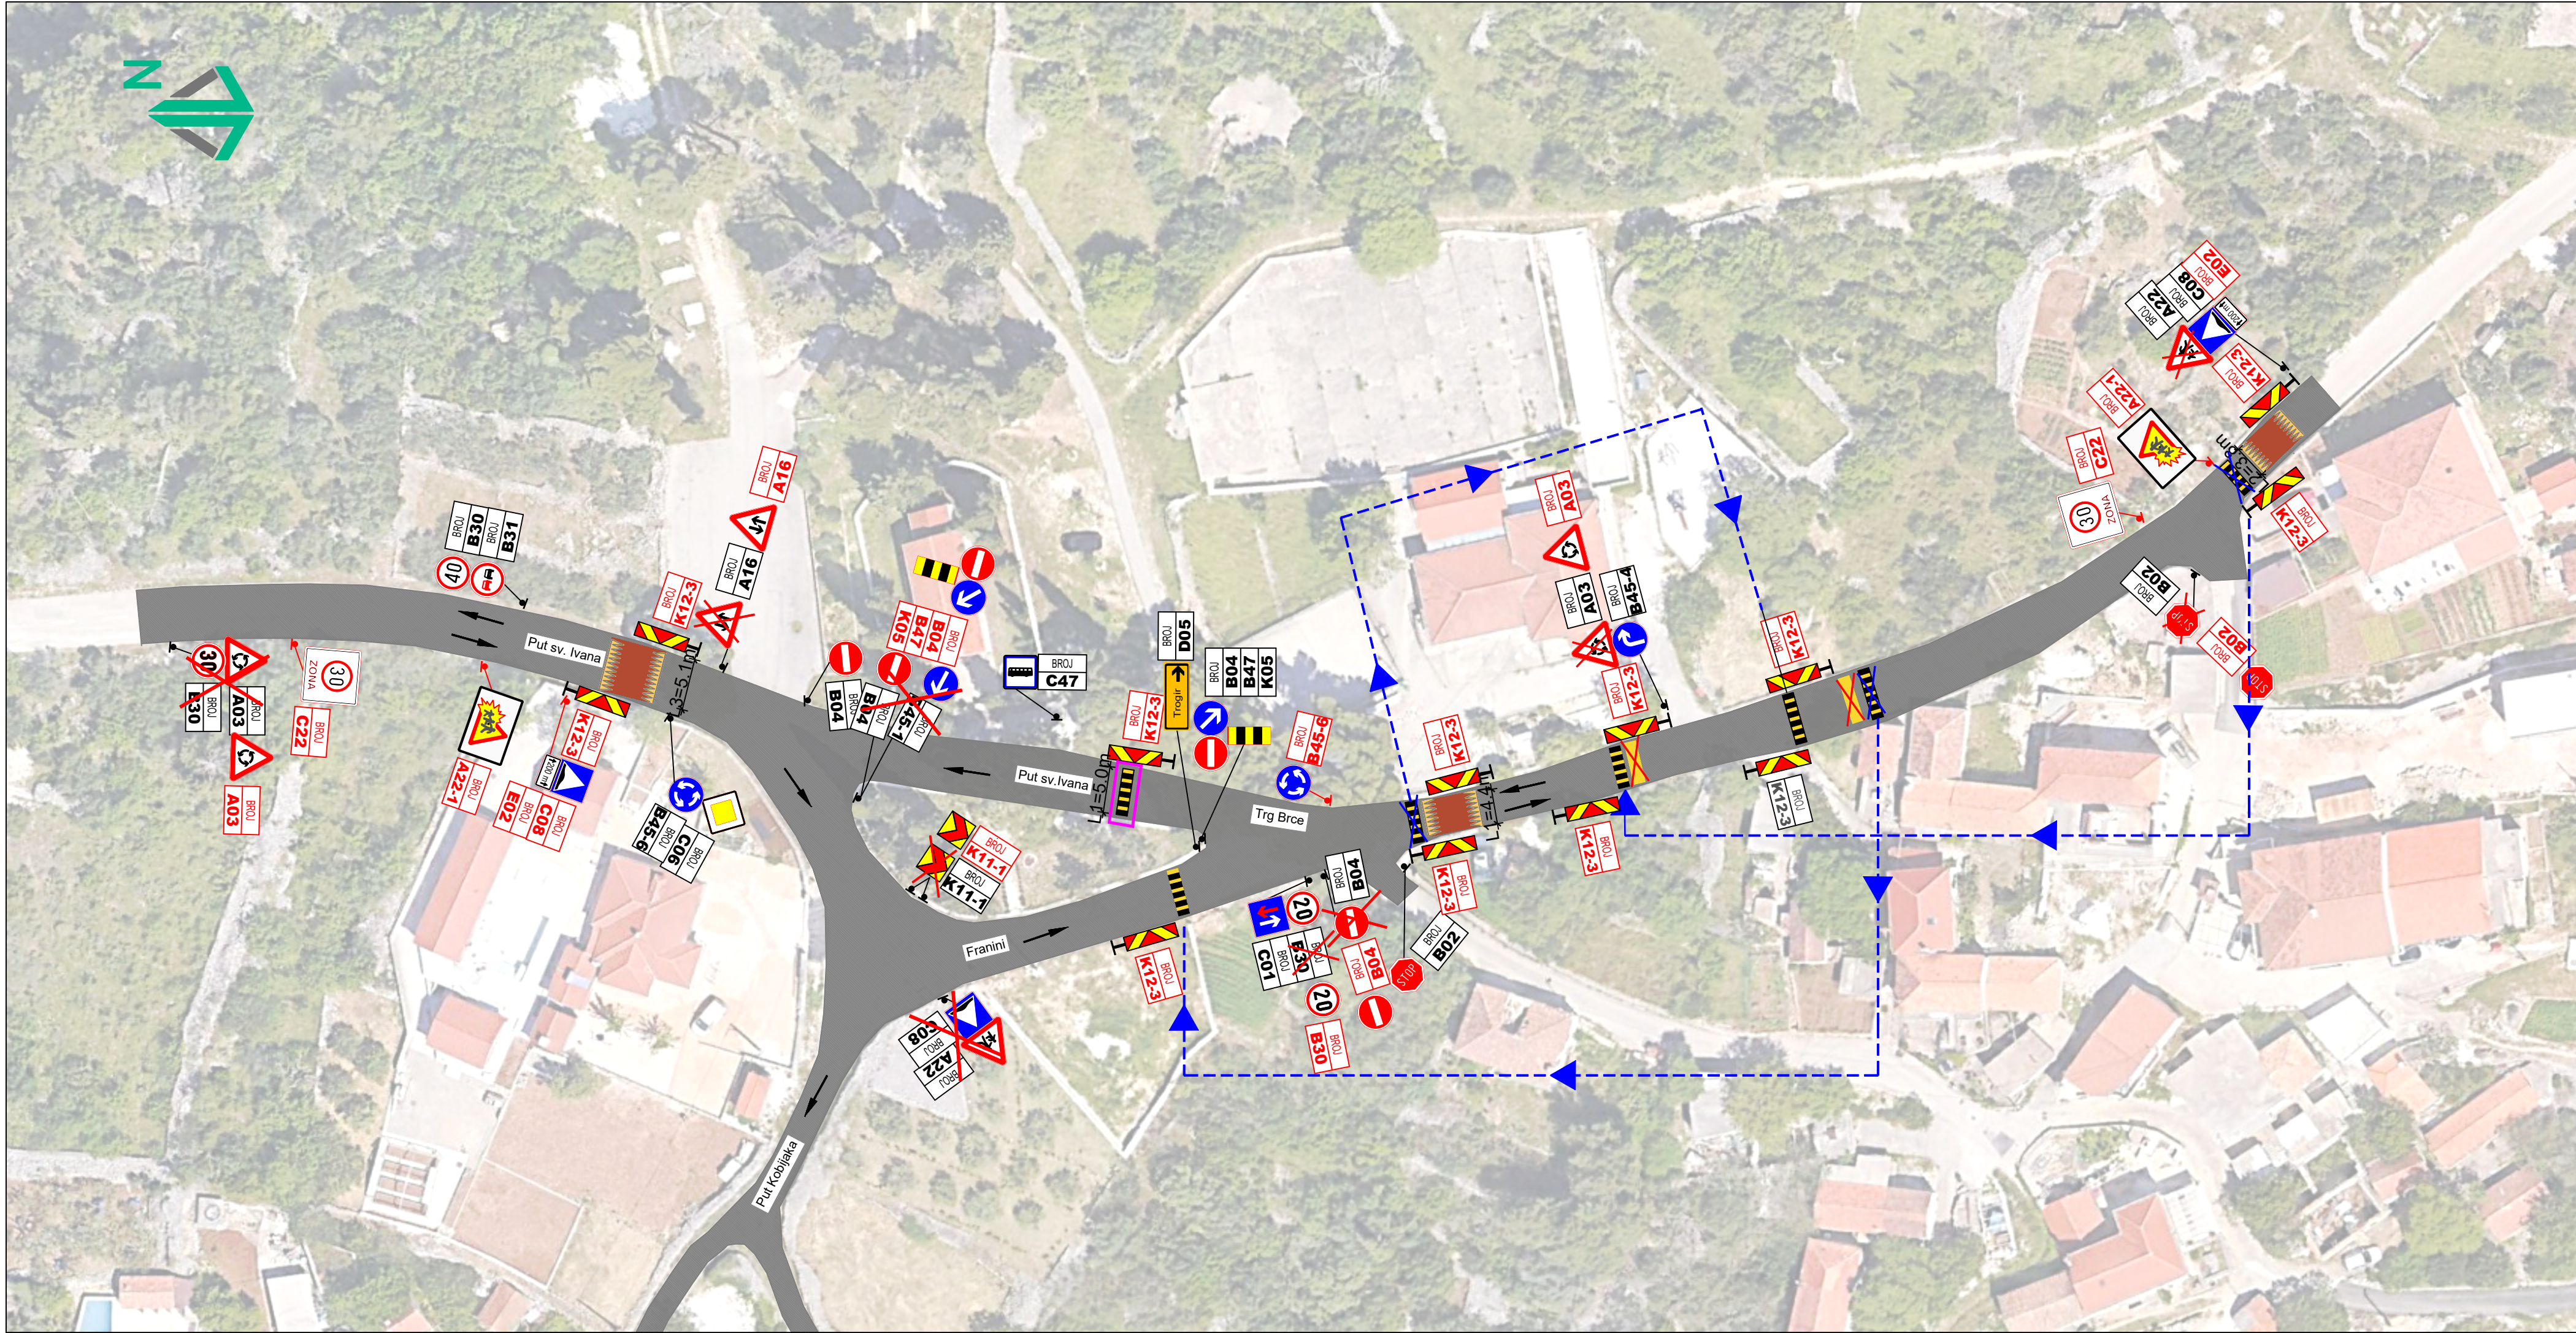


POSTOJEĆA HORIZONTALNA PROMETNA SIGNALIZACIJA - UMJETNA IZBOČINA

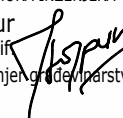


POSTOJEĆA HORIZONTALNA PROMETNA SIGNALIZACIJA - UMJETNA IZBOČINA

INVESTITOR: T R O G I R GRAD TROGIR Trg Ivana Pavla II I/II, 21 220 Trogir		PROJEKTANTSKI URED:  JOLOS d.o.o. za usluge Ivana Gundulića 26A 21 000 Split			
NAZIV GRAĐEVINE: PROMETNI ELABORAT NA PODRUČJU MJESNOG ODBORA ŽEDNO					
STRUKOVNA ODREDNICA PROJEKTA I NAZIV PROJEKTIRANOG DIJELA GRAĐEVINE: PROMETNI ELABORAT					
SADRŽAJ GRAFIČKOG PRIKAZA: PREGLEDNA SITUACIJA POSTOJEĆEG STANJA - ŽEDNO					
PROJEKTANT: JOSIP LOJPUR, mag.ing.aedif. HRVATSKA KOMORA INŽENJERA GRAĐEVINARSTVA Josip Lojpur mag.ing.aedif.  Ovlašteni inženjer građevinarstva G 5385		NAZIV PROJEKTA: PROMETNI ELABORAT		ZAJEDNIČKA OZNAKA SVIH MAPA: PE-01/26	
		DATUM IZRADE: ožujak 2026.		BR. MAPE: 1	
		BR. REVIZIJE: 0		MJERILO: 1:500	
		PROJEKTANT SURADNIK: Dino Rapić, mag.ing.aedif.		REDNI BR. GRAFIČKOG PRIKAZA: 2.2.1.1.	

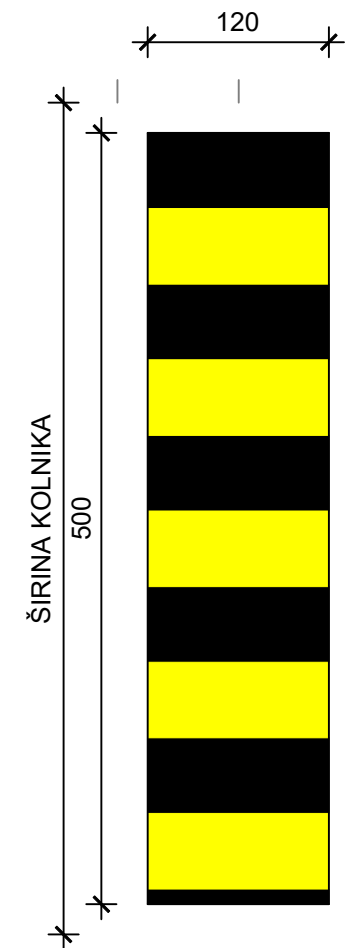


- LEGENDA:
- BROJ **B30** POSTOJEĆA VERTIKALNA PROMETNA SIGNALIZACIJA - ZADRŽAVANJE
 - BROJ **B04** POSTOJEĆA VERTIKALNA PROMETNA SIGNALIZACIJA - UKLANJANJE
 - BROJ **B04** NOVA VERTIKALNA PROMETNA SIGNALIZACIJA
 - POSTOJEĆA HORIZONTALNA PROMETNA SIGNALIZACIJA - UMJETNA IZBOČINA - UKLANJANJE
 - POSTOJEĆA HORIZONTALNA PROMETNA SIGNALIZACIJA - UMJETNA IZBOČINA - PREMJEŠTANJE
 - POSTOJEĆA HORIZONTALNA PROMETNA SIGNALIZACIJA - UMJETNA IZBOČINA - NOVA LOKACIJA
 - NOVA HORIZONTALNA PROMETNA SIGNALIZACIJA - UMJETNA IZBOČINA
 - NOVA HORIZONTALNA PROMETNA SIGNALIZACIJA - UZDIGNUTA PLOHA
 - POSTOJEĆI PROMETNI STUP - ZADRŽAVANJE
 - NOVI PROMETNI STUP

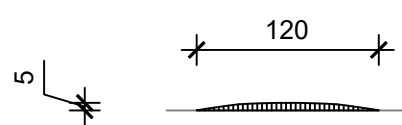
INVESTITOR: T R O G I R GRAD TROGIR Trg Ivana Pavla II I/II, 21 220 Trogir		PROJEKTANTSKI URED: JOLOS JOLOS d.o.o. za usluge Ivana Gundulića 26A 21 000 Split			
NAZIV GRAĐEVINE: PROMETNI ELABORAT NA PODRUČJU MJESNOG ODBORA ŽEDNO					
STRUKOVNA ODREDNICA PROJEKTA I NAZIV PROJEKTIRANOG DIJELA GRAĐEVINE: PROMETNI ELABORAT					
SADRŽAJ GRAFIČKOG PRIKAZA: PREGLEDNA SITUACIJA PROMETNOG RJEŠENJA - ŽEDNO					
PROJEKTANT: JOSIP LOJPUR, mag.ing.aedif. HRVATSKA KOMORA INŽENJERA GRAĐEVINARSTVA Josip Lojpur mag.ing.aedif. Ovlašteni inženjer građevinarstva  G 5385		NAZIV PROJEKTA: PROMETNI ELABORAT DATUM IZRADE: ožujak 2026. BR. REVIZIJE: 0 PROJEKTANT SURADNIK: Dino Rapić, mag.ing.aedif.		ZAJEDNIČKA OZNAKA SVIH MAPA: PE-01/26 BR. MAPE: 1 MJERILO: 1:500 REDNI BR. GRAFIČKOG PRIKAZA: 2.2.1.2.	

UMJETNA IZBOČINA

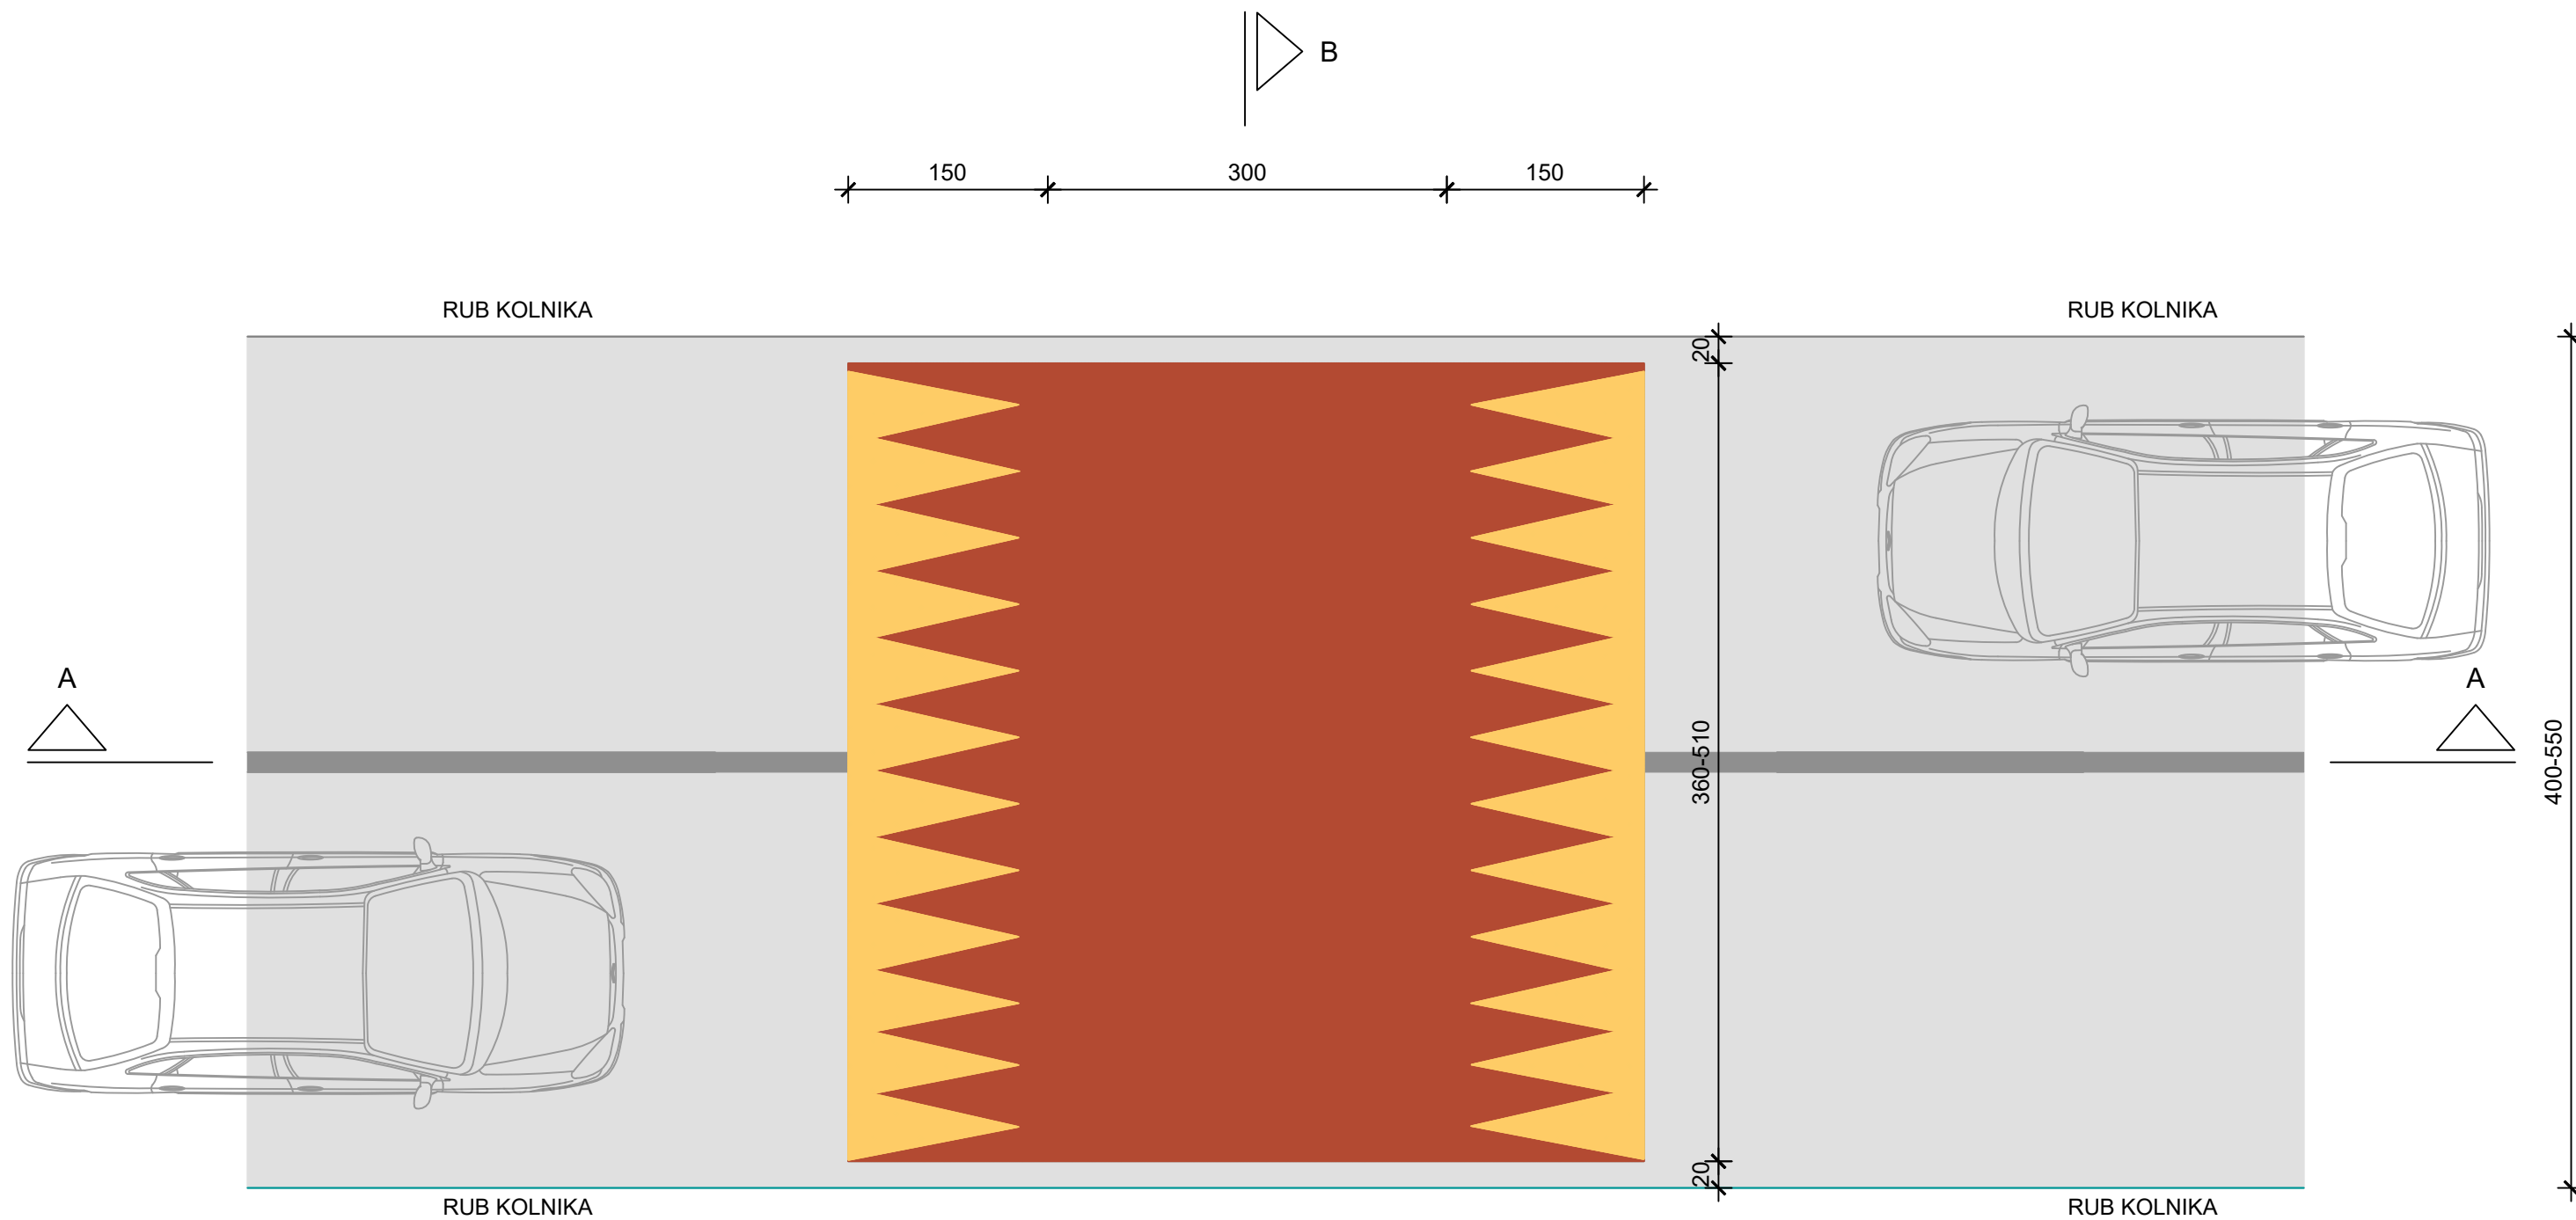
TLOCRT



POGLED

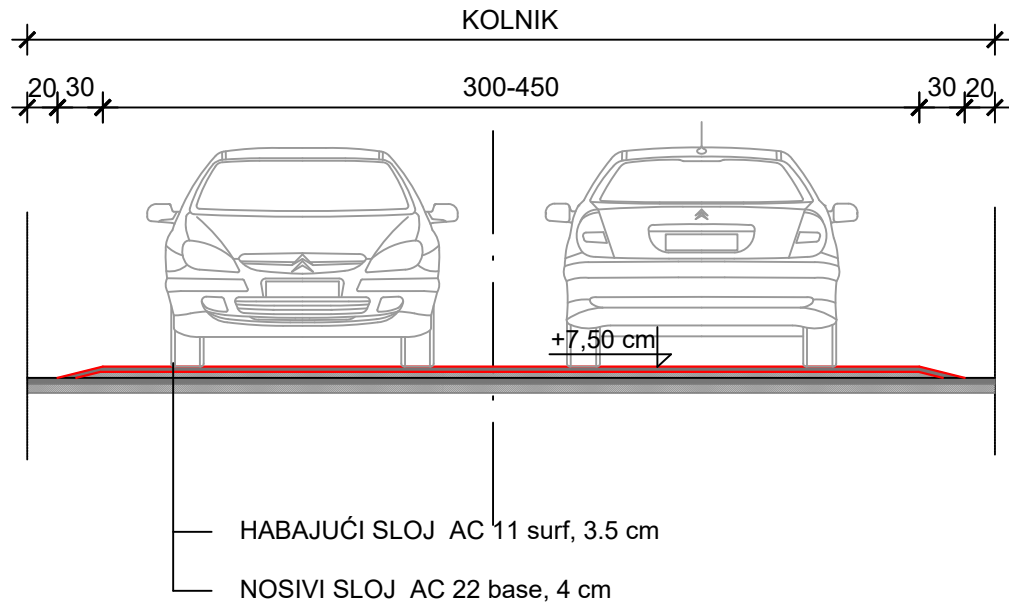


UZDIGNUTA PLOHA



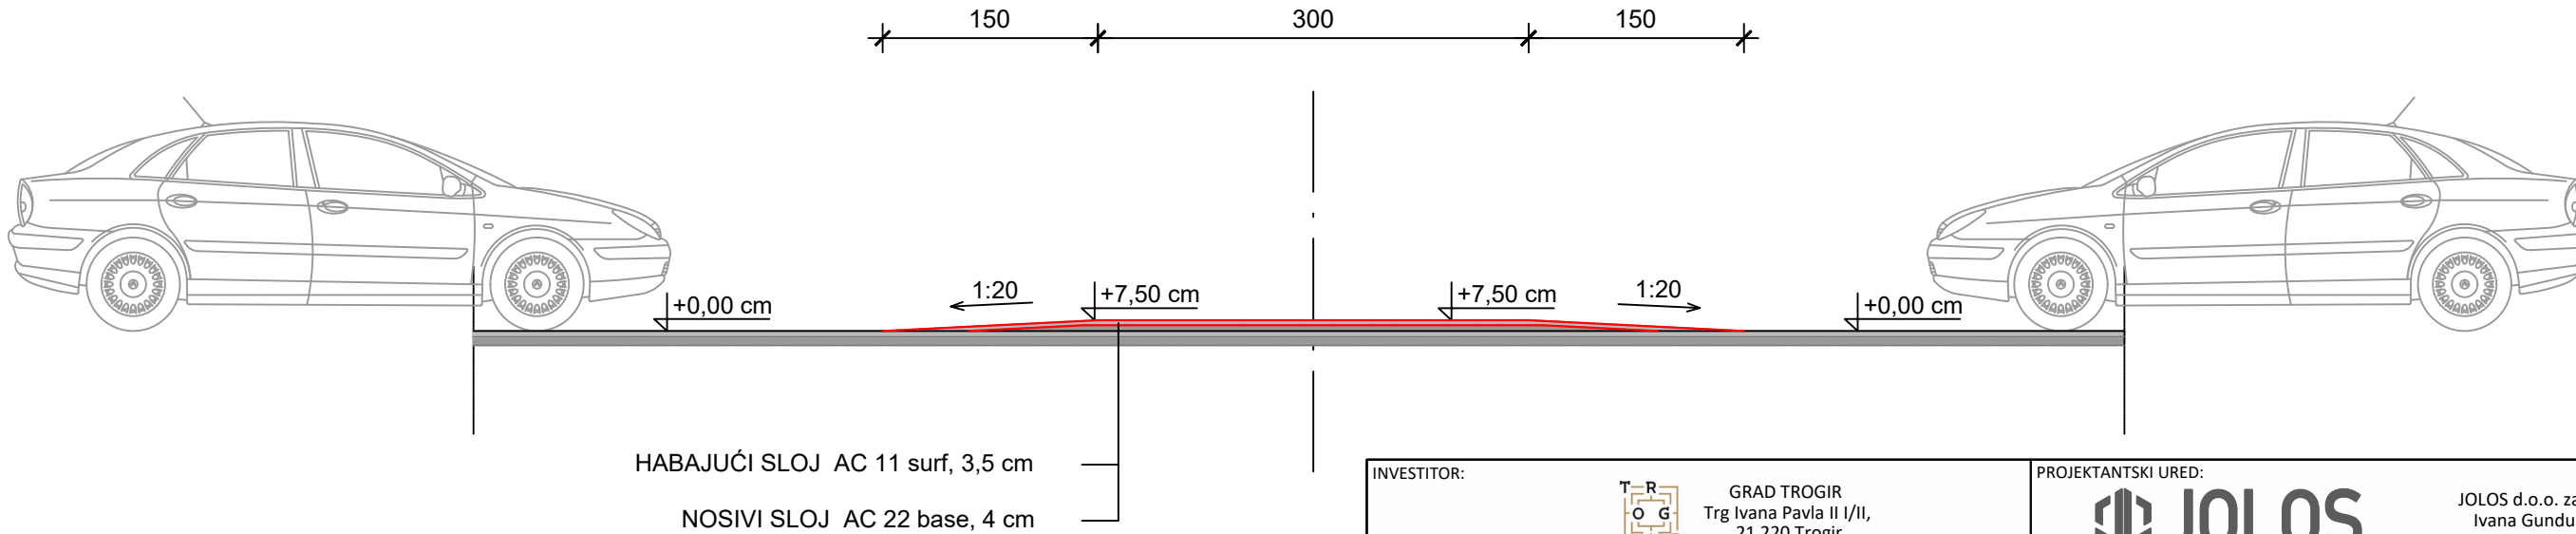
UZDUŽNI PRESJEK

B - B



UZDUŽNI PRESJEK

A - A



INVESTITOR: T O G I R GRAD TROGIR Trg Ivana Pavla II I/II, 21 220 Trogir		PROJEKTANTSKI URED: JOLOS JOLOS d.o.o. za usluge Ivana Gundulića 26A 21 000 Split		
NAZIV GRADEVINE: PROMETNI ELABORAT NA PODRUČJU MJESNOG ODBORA ŽEDNO				
STRUKOVNA ODREDNICA PROJEKTA I NAZIV PROJEKTIRANOG DIJELA GRADEVINE: PROMETNI ELABORAT				
SADRŽAJ GRAFIČKOG PRIKAZA: DETALI UMJETNE IZBOČINE I UZDIGNUTE PLOHE				
PROJEKTANT: JOSIP LOJPUR, mag.ing.aedif. HRVATSKA KOMORA INŽENJERA GRAĐEVINARSTVA Josip Lojpur mag.ing.aedif. Ovlašteni inženjer građevinarstva  G 5385		NAZIV PROJEKTA: PROMETNI ELABORAT DATUM IZRADE: ožujak 2026. BR. REVIZIJE: 0 PROJEKTANT SURADNIK: Dino Rapić, mag.ing.aedif.		ZAJEDNIČKA OZNAKA SVIH MAPA: PE-01/26 BR. MAPE: 1 MJERILO: 1:50 REDNI BR. GRAFIČKOG PRIKAZA: 2.2.2.1.