


 

Investitor:	GRAD TROGIR Trg Ivana Pavla II I/II, 21 220 Trogir; oib: 84400309496
Izradio:	JOLOS d.o.o Ivana Gundulića 26A, 21 000 Split; oib: 72242397541
Naziv građevine:	PROMETNI ELABORAT ARBANIJA, ULJEVIĆEVA I BELASOVA ULICA
Lokacija građevine:	Uljevićeva ulica i Belasova ulica
Strukovna odrednica i naziv projektiranog dijela:	PROMETNI ELABORAT
Redni broj mape u nizu mapa:	MAPA 1 / 1
Razina razrade:	PROMETNI ELABORAT
Broj projekta:	PE-16/25
Mjesto, datum izrade:	Split, studeni 2025.

Projektant: Josip Lojpur, mag.ing.aedif.

HRVATSKA KOMORA INŽENJERA GRAĐEVINARSTVA
Josip Lojpur
mag.ing.aedif.
Ovlašteni inženjer građevinarstva
6 5385

Josip
Lojpur

Digitally signed by Josip Lojpur
DN: C=HR, O=HKIG, OID.2.5.4.97=VATHR-65080653676, OU=Signature, SN=Lojpur, G=Josip, SERIALNUMBER=PNCHR-60412971508, CN=Josip Lojpur
Reason: I am the author of this document
Location:
Date: 2025.11.28 12:09:02+01'00'
Foxit PDF Reader Version: 2025.2.1

Odgovorna osoba: Josip Lojpur, mag.ing.aedif.

 **JOLOS** d.o.o.
Ivana Gundulića 26A, 21000 Split
OIB: 72242397541

1. OPĆI DIO

1.1. Popis svih mapa projekta

MAPA 1

PROMETNI ELABORAT

Izradio: Jolos d.o.o.

Projektant: Josip Lojpur, mag.ing.aedif.

Datum: Studeni, 2025.

1.2. Sadržaj Mape 1

1. OPĆI DIO	2
1.1. Popis svih mapa projekta	3
1.2. Sadržaj Mape 1	4
1.3. Preslika izvoda iz sudskog registra za osnovnu djelatnost tvrtke	5
1.4. Rješenje o upisu u imenik ovlaštenih inženjera – projektant	9
1.5. Imenovanje projektanta	10
1.6. Izjava projektanta	11
2. TEHNIČKI DIO	12
2.1. TEKSTUALNI DIO	13
2.1.1. Tehnički opis	14
2.2. GRAFIČKI DIO	16
Popis grafičkih priloga	17

1.3.Preslika izvoda iz sudskog registra za osnovnu djelatnost tvrtke

REPUBLIKA HRVATSKA
TRGOVAČKI SUD U SPLITU

Elektronički zapis
Datum: 13.05.2024

IZVADAK IZ SUDSKOG REGISTRA

SUBJEKT UPISA	
MBS:	060402871
OIB:	72242397541
EUID:	HRSR.060402871
TVRTKA:	1 JOLOS d.o.o. za usluge
	1 JOLOS d.o.o.
SJEDIŠTE/ADRESA:	1 Split (Grad Split) Gundulićeva 26A
ADRESA ELEKTRONIČKE POŠTE:	4 josip@jolos.hr
PRAVNI OBLIK:	1 društvo s ograničenom odgovornošću
PREDMET POSLOVANJA:	1 * - projektiranje i građenje građevina te stručni nadzor građenja 1 * - energetska certificiranje, energetski pregled zgrade i redoviti pregled grijanja i sustava hlađenja ili klimatizacije u zgradi 1 * - stručni poslovi prostornog uređenja 1 * - djelatnost prostornog uređenja i gradnje 1 * - djelatnost projektiranja i/ili stručnog nadzora građenja 1 * - obavljanje djelatnosti upravljanja projektom gradnje 1 * - djelatnost tehničkog ispitivanja i analize 1 * - geodetska djelatnost 1 * - završni radovi u građevinarstvu 1 * - podvodni radovi u građevinarstvu 1 * - izrada i održavanje internet stranica, web aplikacija, mrežnih aplikacija, portala i sl. 1 * - računalne i srodne djelatnosti 1 * - pružanje usluga informacijskog društva 1 * - instalacija i ugradnja računalne mreže 1 * - računalno programiranje i obrada podataka 1 * - upravljanje računalnom opremom 1 * - uslužne djelatnosti u vezi s informacijskom tehnologijom i računalima 1 * - organiziranje i održavanje seminara i tečajeva radi poduke iz područja informatike i izvedba projekata,

Izrađeno: 2024-05-13 22:18:21
Podaci od: 2024-05-13

D004
Stranica: 1 od 4

REPUBLIKA HRVATSKA
TRGOVAČKI SUD U SPLITU

Elektronički zapis
Datum: 13.05.2024

IZVADAK IZ SUDSKOG REGISTRA

SUBJEKT UPISA

PREDMET POSLOVANJA:

- te savjetovanje iz područja informatike i računalnih djelatnosti
- 1 * - grafički dizajn, industrijski dizajn i dizajn interijera
 - 1 * - uređenje interijera
 - 1 * - usluge grafičkog dizajna
 - 1 * - savjetovanje u vezi s poslovanjem i upravljanjem
 - 1 * - djelatnost snimanja iz zraka
 - 1 * - proizvodnja namještaja
 - 1 * - montaža, ugradnja i održavanje bazena i cjelokupne opreme za bazene
 - 1 * - izvođenje investicijskih radova u inozemstvu i ustupanje investicijskih radova stranoj osobi u Hrvatskoj
 - 1 * - iznajmljivanje strojeva i opreme sa i bez rukovatelja i predmeta za osobnu uporabu i kućanstvo
 - 1 * - proizvodnja, ugradnja i održavanje unutarnje i vanjske aluminijske pvc i crne bravarije
 - 1 * - proizvodnja, ugradnja i održavanje unutarnje i vanjske građevinske stolarije i elemenata, te protupožarne stolarije, lamperije, broskog poda, laminata, parketa i ostalog nesastavljenog materijala za podove
 - 1 * - poslovi upravljanja nekretninom i održavanje nekretnina
 - 1 * - posredovanje u prometu nekretnina
 - 1 * - poslovanje nekretninama
 - 1 * - djelatnost iznajmljivanja vlastith nekretnina
 - 1 * - kupnja i prodaja robe
 - 1 * - pružanje usluga u trgovini
 - 1 * - obavljanje trgovačkog posredovanja na domaćem i inozemnom tržištu
 - 1 * - zastupanje inozemnih tvrtki
 - 1 * - usluga informacijskog društva
 - 1 * - istraživanje tržišta i ispitivanje javnog mnijenja
 - 1 * - promidžba (reklama i propaganda)
 - 1 * - prijevoz za vlastite potrebe
 - 1 * - turističke usluge u nautičkom turizmu
 - 1 * - turističke usluge u zdravstvenom turizmu
 - 1 * - turističke usluge u kongresnom turizmu
 - 1 * - turističke usluge aktivnog i pustolovnog turizma
 - 1 * - turističke usluge na poljoprivrednom gospodarstvu, uzgajalištu vodenih organizama, lovištu i u šumi šumoposjednika te ribolovnom turizmu
 - 1 * - usluge iznajmljivanja vozila (rent-a-car)
 - 1 * - usluge turističkog ronjenja
 - 1 * - usluge iznajmljivanja opreme za šport i rekreaciju turistima i obveze pružatelja usluga
 - 1 * - pripremanje i usluživanje pića i napitaka
 - 1 * - pružanje usluga smještaja

Izrađeno: 2024-05-13 22:18:21
Podaci od: 2024-05-13

D004
Stranica: 2 od 4

REPUBLIKA HRVATSKA
TRGOVAČKI SUD U SPLITUElektronički zapis
Datum: 13.05.2024

IZVADAK IZ SUDSKOG REGISTRA

SUBJEKT UPISA

PREDMET POSLOVANJA:

- | | | |
|---|---|--|
| 1 | * | - pripremanje hrane za potrošnju na drugom mjestu sa ili bez usluživanja (u prijevoznom sredstvu, na priredbama i sl.) i opskrba tom hranom (catering) |
| 1 | * | - djelatnosti javnoga prijevoza putnika i tereta u domaćem i međunarodnom cestovnom prometu |
| 1 | * | - usluge taksi službe |
| 1 | * | - iznajmljivanje i posredovanje u iznajmljivanju plovnih prijevoznih sredstava i objekata s posadom ili bez posade |
| 1 | * | - iznajmljivanje i posredovanje u iznajmljivanju motornih vozila |
| 1 | * | - popravak strojeva |
| 1 | * | - proizvodnja gotovih tekstilnih proizvoda osim odjeće |
| 1 | * | - djelatnost privatne zaštite |
| 1 | * | - rezanje i oblikovanje kamena |
| 1 | * | - proizvodnja proizvoda od betona, cementa i gipsa |
| 1 | * | - poslovi zaštite na radu |
| 1 | * | - djelatnost druge obrade otpada |
| 1 | * | - djelatnost oporabe otpada |
| 1 | * | - djelatnost posredovanja u gospodarenju otpadom |
| 1 | * | - djelatnost prijevoza otpada |
| 1 | * | - djelatnost sakupljanja otpada |
| 1 | * | - djelatnost trgovanja otpadom |
| 1 | * | - djelatnost zbrinjavanja otpada |
| 1 | * | - gospodarenje otpadom |
| 1 | * | - djelatnost ispitivanja i analize otpada |

OSNIVAČI/ČLANOVI DRUŠTVA:

- | | |
|---|---|
| 6 | JOSIP LOJPUR, OIB: 60412971508
Rudanovac, Rudanovac 22 |
| 1 | - jedini član d.o.o. |

OSOBE OVLAŠTENE ZA ZASTUPANJE:

- | | |
|---|---|
| 6 | JOSIP LOJPUR, OIB: 60412971508
Rudanovac, Rudanovac 22 |
| 1 | - član uprave |
| 1 | - direktor, zastupa Društvo pojedinačno i samostalno |

TEMELJNI KAPITAL:

- | | |
|---|--|
| 1 | 20.000,00 kuna / 2.654,46 euro (fiksni tečaj konverzije 7.53450) |
|---|--|

Napomena:

Iznos temeljnog kapitala informativno je prikazan u euru i ne utječe na prava i obveze društva niti članova društva. Društva su u obvezi temeljni kapital uskladiti sukladno Zakonu o izmjenama Zakona o trgovačkim društvima ("Narodne novine" broj 114/22.).

Izrađeno: 2024-05-13 22:18:21
Podaci od: 2024-05-13D004
Stranica: 3 od 4

REPUBLIKA HRVATSKA
TRGOVAČKI SUD U SPLITUElektronički zapis
Datum: 13.05.2024

IZVADAK IZ SUDSKOG REGISTRA

SUBJEKT UPISA

PRAVNI ODNOSI:

Osnivački akt:

1 Društveni ugovor o osnivanju Društva od 13. ožujka 2019.

FINANCIJSKA IZVJEŠĆA:

Predano	God.	Za razdoblje	Vrsta izvještaja
eu 23.04.24	2023	01.01.23 - 31.12.23	GFI-POD izvještaj

Upise u glavnu knjigu proveli su:

RBU Tt	Datum	Naziv suda
0001 Tt-19/2493-2	22.03.2019	Trgovački sud u Splitu
0002 Tt-19/4323-1	20.05.2019	Trgovački sud u Splitu
0003 Tt-20/6272-1	28.08.2020	Trgovački sud u Splitu
0004 Tt-20/8694-2	05.11.2020	Trgovački sud u Splitu
0005 Tt-21/4113-1	10.03.2021	Trgovački sud u Splitu
0006 Tt-24/476-1	17.01.2024	Trgovački sud u Splitu
eu /	28.04.2020	elektronički upis
eu /	26.02.2021	elektronički upis
eu /	23.04.2022	elektronički upis
eu /	06.04.2023	elektronički upis
eu /	23.04.2024	elektronički upis

Sukladno Uredbi o tarifi sudskih pristojbi (NN br. 37/2023)
Tar. br. 28. ne plaća se pristojba za izdavanje aktivnog i/ili
povijesnog izvotka iz sudskog registra.

Ova isprava je u digitalnom obliku elektronički
potpisana certifikatom:
CN=sudreg, L=ZAGREB,
O=MINISTARSTVO PRAVOSUĐA I UPRAVE HR72910430276, C=HR

Broj zapisa: 004Rp-66Lz7-MSc6g-ZZ0R4-384WN
Kontrolni broj: WnJbn-Vcg5j-9CIWJ-Reltp

Skeniranjem ovog QR koda možete provjeriti točnost podataka.
Isto možete učiniti i na web stranici
http://sudreg.pravosudje.hr/registar/kontrola_izvornika/ unosom gore navedenog broja
zapisa i kontrolnog broja dokumenta.
U oba slučaja sustav će prikazati izvornik ovog dokumenta. Ukoliko je ovaj dokument
identičan prikazanom izvorniku u digitalnom obliku, Ministarstvo pravosuđa i uprave
potvrđuje točnost isprave i stanje podataka u trenutku izrade izvotka.
Provjera točnosti podataka može se izvršiti u roku tri mjeseca od izdavanja isprave.

Izrađeno: 2024-05-13 22:18:21
Podaci od: 2024-05-13

D004
Stranica: 4 od 4

1.4. Rješenje o upisu u imenik ovlaštenih inženjera – projektant



REPUBLIKA HRVATSKA

HRVATSKA KOMORA
INŽENJERA GRAĐEVINARSTVA
10000 Zagreb, Ulica grada Vukovara 271

KLASA: 102-02/19-02/326
URBROJ: 500-00-19-1
Zagreb, 24. svibnja 2019.

Hrvatska komora inženjera građevinarstva na temelju članka 159. Zakona o općem upravnom postupku ("Narodne novine", br. 47/09), po zahtjevu koji je podnio Josip Lojpur, mag.ing.aedif., Zagreb, Ulica braće Cvijića 7, izdaje

POTVRDU

1. Uvidom u službenu evidenciju koju vodi Hrvatska komora inženjera građevinarstva razvidno je da je Josip Lojpur, mag.ing.aedif., upisan u Imenik ovlaštenih inženjera građevinarstva, s danom upisa **10.03.2016.** godine, pod rednim brojem **5385**, te je stekao pravo na uporabu strukovnog naziva "**ovlašteni inženjer građevinarstva**", zaposlen u: **JOLOS d.o.o., Split.**
2. Uvidom u službenu evidenciju Hrvatske komore inženjera građevinarstva utvrđeno je da imenovani nije stegovno kažnjavao, da mu nije izrečena mjera zabrane obavljanja poslova i da protiv njega trenutno nije pokrenut stegovni postupak.
3. Ova potvrda se može koristiti samo u svrhu dokazivanja da je imenovani član Hrvatske komore inženjera građevinarstva u aktivnom statusu i da nije stegovno kažnjavao.

Digitally signed by:
DUŠKA MAGLICA

Date:
24-svi-2019
12:10:11

Web e-Potpis



DN:
C=HR
O=HKO
2.5.4.SP=HR0501
L=ZAGREB
S=MAGLICA
G=DUŠKA
CN=DUŠKA MAC
SN=HR47842041

1.5. Imenovanje projektanta

Temeljem i u skladu s čl. 51. Zakona gradnji (NN 153/13,20/17, 39/19, 125/19) donosi se:

IMENOVANJE PROJEKTANTA

Djelatnik JOSIP LOJPUR mag.ing.aedif. postavlja se za projektanta prometnog elaborata građevine:

PROMETNI ELABORAT ARBANIJA, ULJEVIĆEVA I BELASOVA ULICA

Strukovna odrednica i naziv PROMETNI ELABORAT
projektiranog dijela:

Razina razrade: Prometni elaborat

Broj projekta: PE-16/25

Izradio: Jolos d.o.o., Split

Obrazloženje

Jolos d.o.o. za usluge, Split, upisan je pri Trgovačkom sudu u Splitu, pod MBS 060402871 za djelatnosti projektiranje i građenje građevina te stručni nadzor.

Ovlaštenje za izradu projekta:

Imenovani je rješenjem Hrvatske komore inženjera građevinarstva klasa 102-02/19-02/326 upisan u Imenik ovlaštenih inženjera građevinarstva pod brojem 5385 s danom upisa 10.03.2016.

Split, studeni 2025.

Direktor:

Josip Lojpur, mag.ing.aedif.

 **JOLOS** d.o.o.
Ivana Gundulića 26A, 21000 Split
OIB: 72242397541

1.6. Izjava projektanta

Sukladno odredbama. Zakona o gradnji (NN 153/13, 20/17, 39/19 i 125/19) daje se:

IZJAVA PROJEKTANTA

kojom se potvrđuje da je prometni elaborat za građevinu:

PROMETNI ELABORAT ARBANIJA, ULJEVIĆEVA I BELASOVA ULICA

Strukovna odrednica i naziv PROMETNI ELABORAT
projektiranog dijela:

Razina razrade: Prometni elaborat

Broj projekta: PE-16/25

Izradio: Jolos d.o.o., Split

Izrađen u skladu s:

- Uputama predstavnika investitora
- Zakon o gradnji (NN 153/13, 20/17, 39/19, 125/19 i 145/24)
- Zakon o cestama (NN 84/11, 22/13, 54/13, 148/13, 92/14, 110/19, 144/21 i 114/22)
- Zakon o sigurnosti prometa na cestama (NN 67/08, 74/11, 80/13, 92/14, 64/15, 108/17, 70/19, 42/20, 85/22, 114/22 i 145/24)
- Pravilnik o prometnim znakovima, signalizaciji i opremi na cestama (NN 92/19)
- Pravilnik o osnovnim uvjetima kojima javne ceste izvan naselja i njihovi elementi moraju udovoljavati sa stajališta sigurnosti prometa (NN 110/01, 90/22 i 154/24)
- Pravilnik o uvjetima za projektiranje i izgradnju priključaka i prilaza na javnu cestu (NN 95/14)
- Pravilnik o sadržaju, namjeni i razini razrade prometnog elaborata za ceste (NN 140/2013)

Split, studeni 2025.

Direktor:

Josip Lojpur, mag.ing.aedif.

 **JOLOS** d.o.o.
Ivana Gundulića 26A, 21000 Split
OIB: 72242397541

2. TEHNIČKI DIO

2.1. TEKSTUALNI DIO

2.1.1. Tehnički opis

UVOD

Predmet ovog prometnog elaborata je uređenje prometa u dvjema ulicama, Uljevića ulica te Belasova ulica, potezu od križanja predmetnih cesta s Cestom domovinske zahvalnosti do križanja obiju cesta sa Klarićevom ulicom u mjestu Arbaniji.

Prijedlog za postavljanje prometne signalizacije posljedica je učestalih zaustavljanja i parkiranja vozila na kolniku na navedenom području što uzrokuje smanjenje voznog dijela prometnog koridora.

Kako bi se mještanima navedenog područja, ali i svim drugim građanima/korisnicima javnoprometnih površina omogućilo sigurnije prometovanje, Grad Trogir naručio je izradu prometnog elaborata.

Prometnim elaboratom obuhvaćene su dopune prometne signalizacije u Uljevića ulici te Belasovoj ulici u svrhu povećanja sigurnosti svih sudionika u prometu.

Raspored znakova tj. njihov položaj dan je u grafičkom prilogu, a broj i dimenzije potrebnih znakova prikazani su u specifikaciji vertikalne signalizacije.



a)

b)



c)

d)

Slike 1. Prikaz predmetne dionice a), b) Uljevićeva ulica; c), d) Belasova ulica

PRIJEDLOG UREĐENJA

Naziv građevine: Prometni elaborat Arbanija, Uljevićeva i Belasova ulica
Investitor: GRAD TROGIR, Trg Ivana Pavla II I/II, 21 220 Trogir
Mapa 1: Prometni elaborat

TEHNIČKI DIO

Split, studeni 2025.

Stranica **14** / 17

Na predmetnoj lokaciji predviđa se postavljanje prometnog znaka B36 "Zabrana zaustavljanja i parkiranja" s dopunskom pločom E08 koja označava uklanjanje vozila "paukom" na mjestima na kojima je parkiranje ili zaustavljanje vozila zabranjeno prometnim znakom .


Prometna signalizacija je tako koncipirana da vozači mogu na vrijeme percipirati svaki prometni znak kako bi se mogli prilagoditi izmjeni prometnog režima, a ista mora biti usklađena s odredbama "Zakona o sigurnosti prometa na cestama" (NN 67/08, 48/10, 74/11, 80/13, 158/13, 92/14, 64/15, 108/17, 70/19, 42/20, 85/22, 114/22) i "Pravilnikom o prometnim znakovima, signalizaciji i opremi na cestama" (NN 92/19).

SPECIFIKACIJA VERTIKALNE SIGNALIZACIJE

broj	znak	dimenzije (cm)	kom (max.)
1		Ø40	3
2		40x25	3

Split, studeni 2025.

Projektant:
Josip Lojpur, mag.ing.aedif.

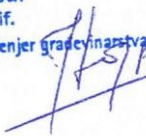HRVATSKA KOMORA INŽENJERA GRAĐEVINARSTVA
Josip Lojpur
mag.ing.aedif.
Ovlašteni inženjer građevinarstva

G 5385

2.2. GRAFIČKI DIO


Popis grafičkih priloga

2.2.1. Situacije

2.2.1.1.	Pregledna situacija	1:2000
2.2.1.2.	Situacija prometnog rješenja	1:1000



INVESTITOR:		PROJEKTANTSKI URED:	
T R O G R GRAD TROGIR Trg Ivana Pavla II I/II 21 220 Trogir		JOLOS JOLOS d.o.o. za usluge Ivana Gundulića 26A 21 000 Split	
NAZIV GRAĐEVINE:			
PROMETNI ELABORAT ARBANIJA, ULJEVIĆEVA I BELASOVA ULICA			
STRUKOVNA ODREDNICA PROJEKTA I NAZIV PROJEKTIRANOG DIJELA GRAĐEVINE:			
PROMETNI ELABORAT			
SADRŽAJ GRAFIČKOG PRIKAZA:			
PREGLEDNA SITUACIJA			
PROJEKTANT:		NAZIV PROJEKTA:	ZAJEDNIČKA OZNAKA SVIH MAPA:
JOSIP LOJPUR, mag.ing.aedif.		PROMETNI ELABORAT	PE-16/25
HRVATSKA KOMORA INŽENJERA GRAĐEVINARSTVA Josip Lojpur mag.ing.aedif. Ovlašteni inženjer građevinarstva G 5385		DATUM IZRADE:	BROJ MAPE:
		studeni 2025.	1
		BROJ REVIZIJE:	MJERILO:
0	1:2000		
PROJEKTANT SURADNIK:		REDNI BROJ GRAFIČKOG PRIKAZA:	
Luka Pajčić mag.ing.aedif.		2.2.1.1.	

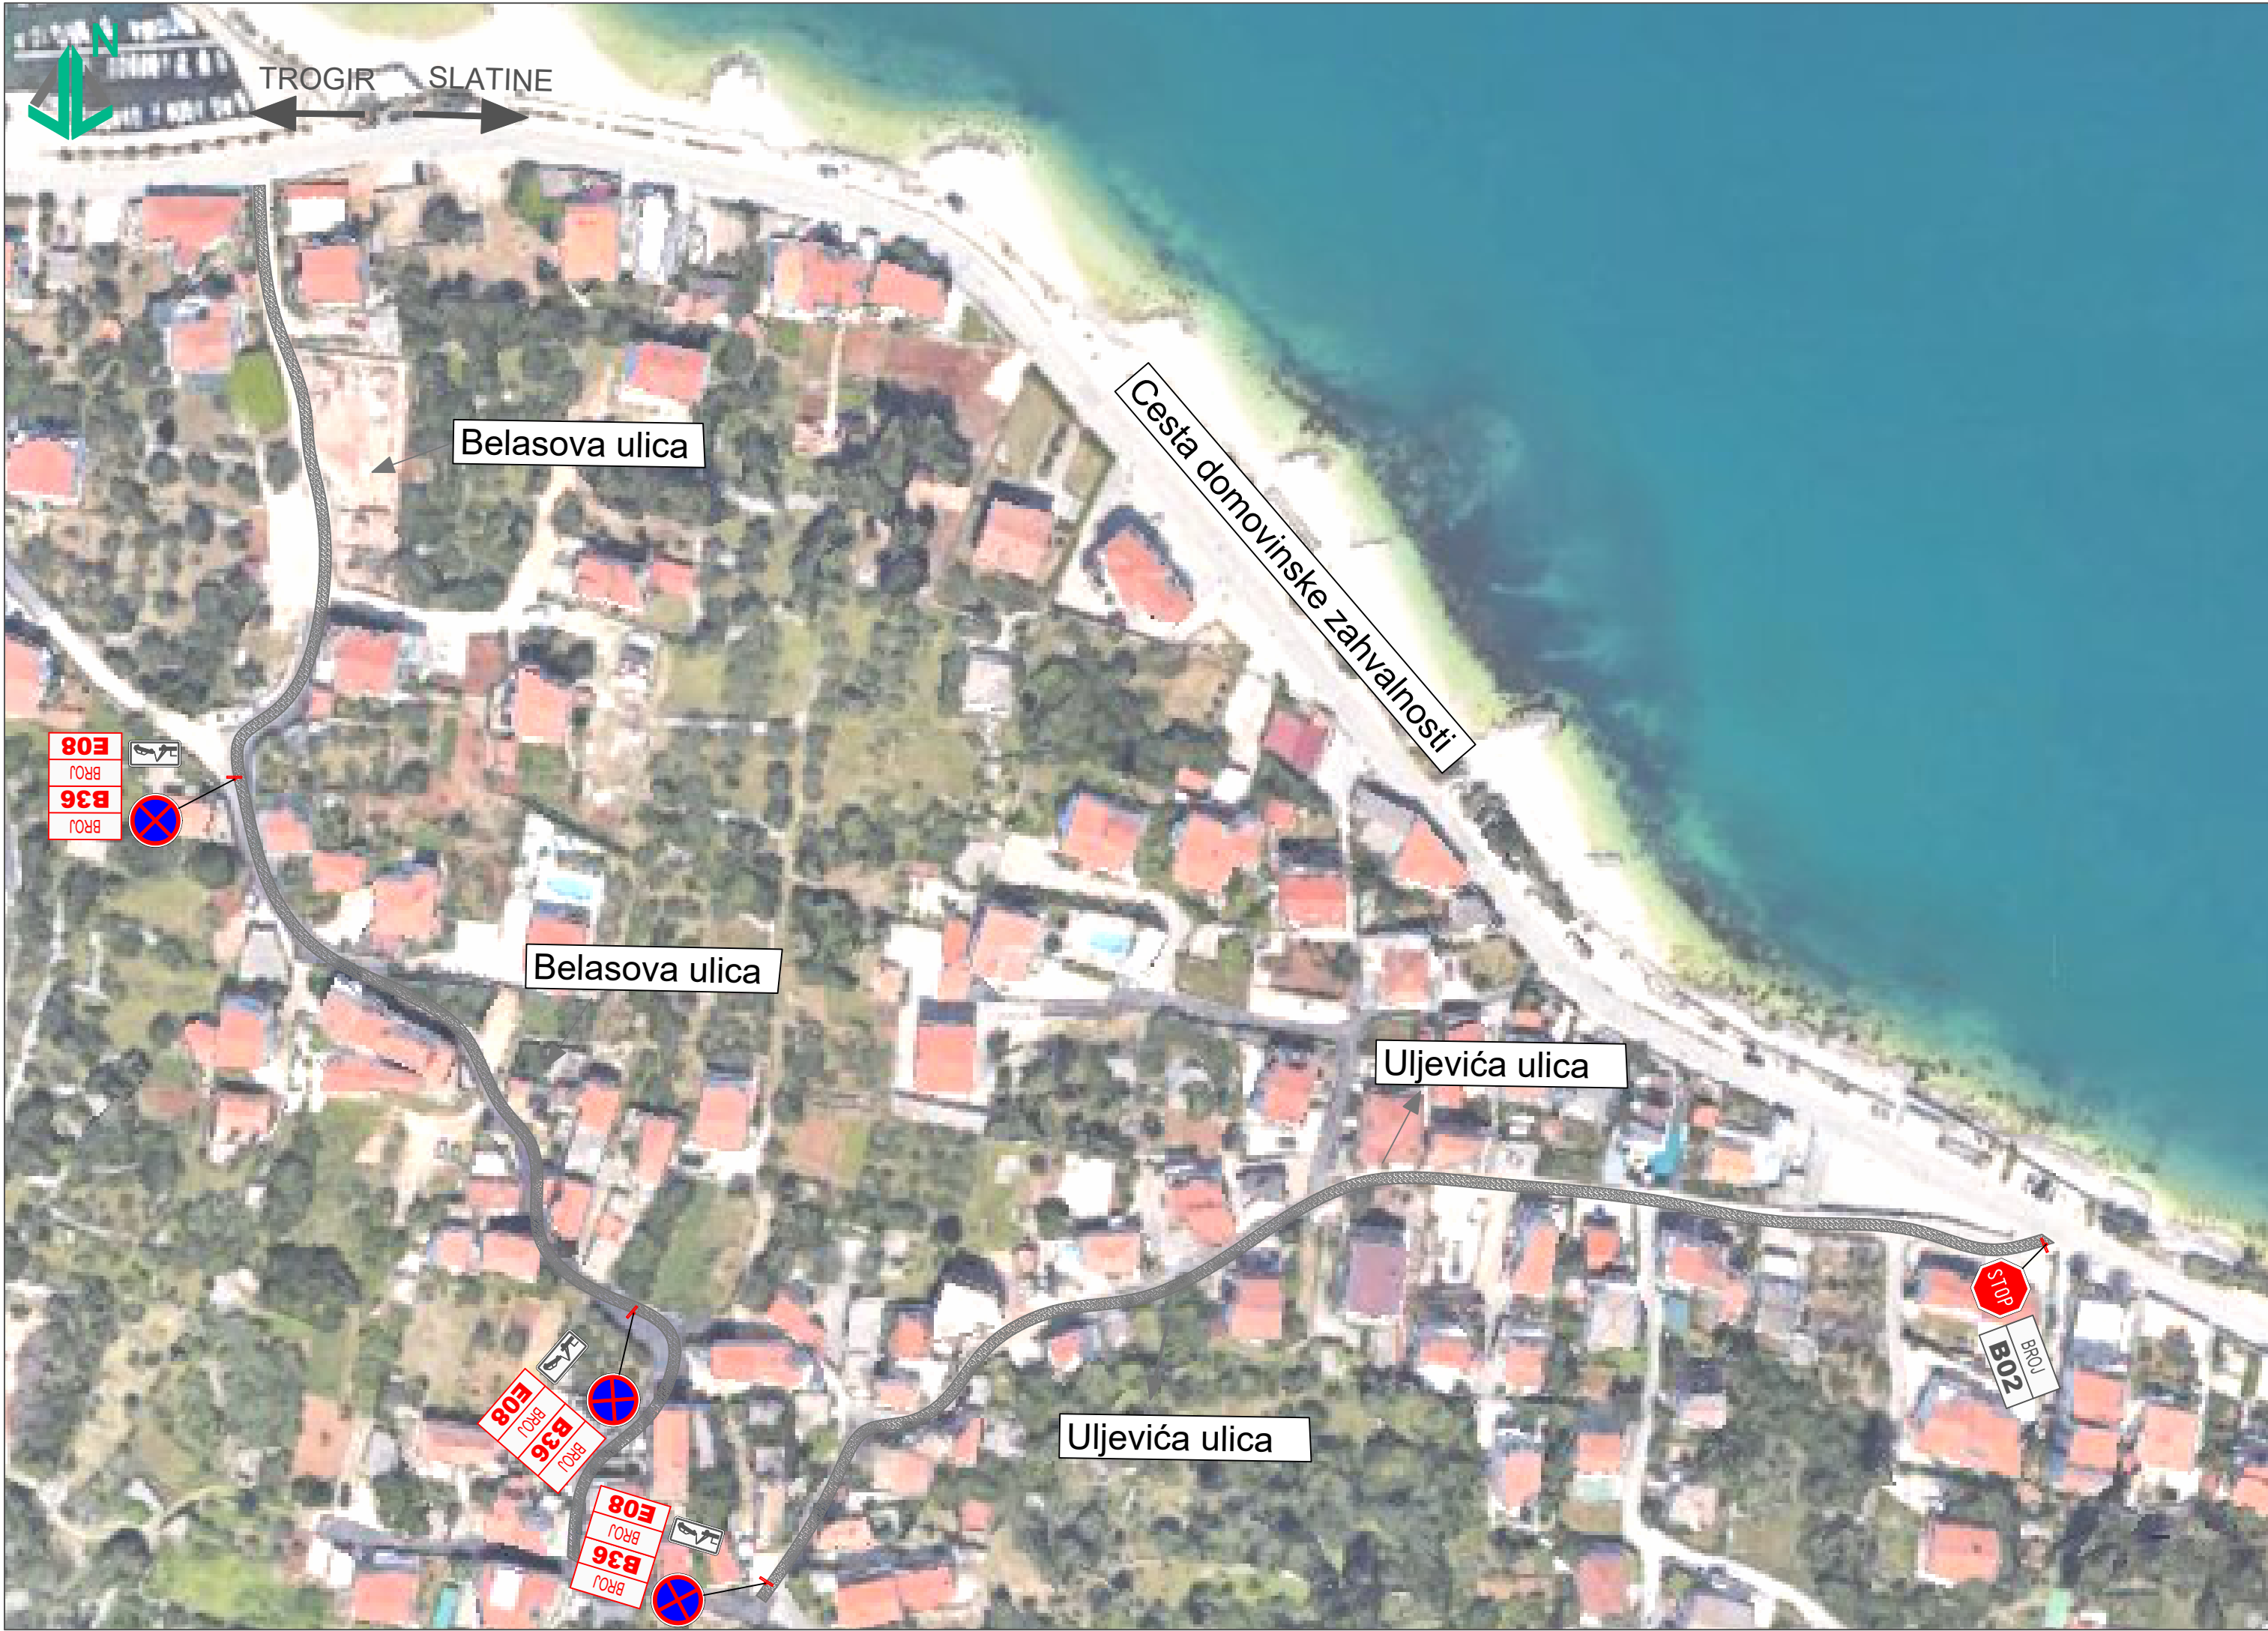

LEGENDA:



NOVA PROMETNA SIGNALIZACIJA



POSTOJEĆA PROMETNA SIGNALIZACIJA

INVESTITOR:  GRAD TROGIR Trg Ivana Pavla II 1/II 21 220 Trogir		PROJEKTANTSKI URED: JOLOS JOLOS d.o.o. za usluge Ivana Gundulića 26A 21 000 Split	
NAZIV GRAĐEVINE: PROMETNI ELABORAT ARBANIJA, ULJEVIĆEVA I BELASOVA ULICA			
STRUKOVNA ODREDNICA PROJEKTA I NAZIV PROJEKTIRANOG DIJELA GRAĐEVINE: PROMETNI ELABORAT			
SADRŽAJ GRAFIČKOG PRIKAZA: SITUACIJA PROMETNOG RJEŠENJA			
PROJEKTANT: JOSIP LOJPUR, mag.ing.aedif. HRVATSKA KOMORA INŽENJERA GRAĐEVINARSTVA Josip Lojpur mag.ing.aedif. Ovlašteni inženjer građevinarstva   G 5385		NAZIV PROJEKTA: PROMETNI ELABORAT	ZAJEDNIČKA OZNAKA SVIH MAPA: PE-16/25
		DATUM IZRADE: studen 2025.	BROJ MAPE: 1
		BROJ REVIZIJE: 0	MJERILO: 1:1000
		PROJEKTANT SURADNIK: Luka Pajčić mag.ing.aedif.	REDNI BROJ GRAFIČKOG PRIKAZA: 2.2.1.2.